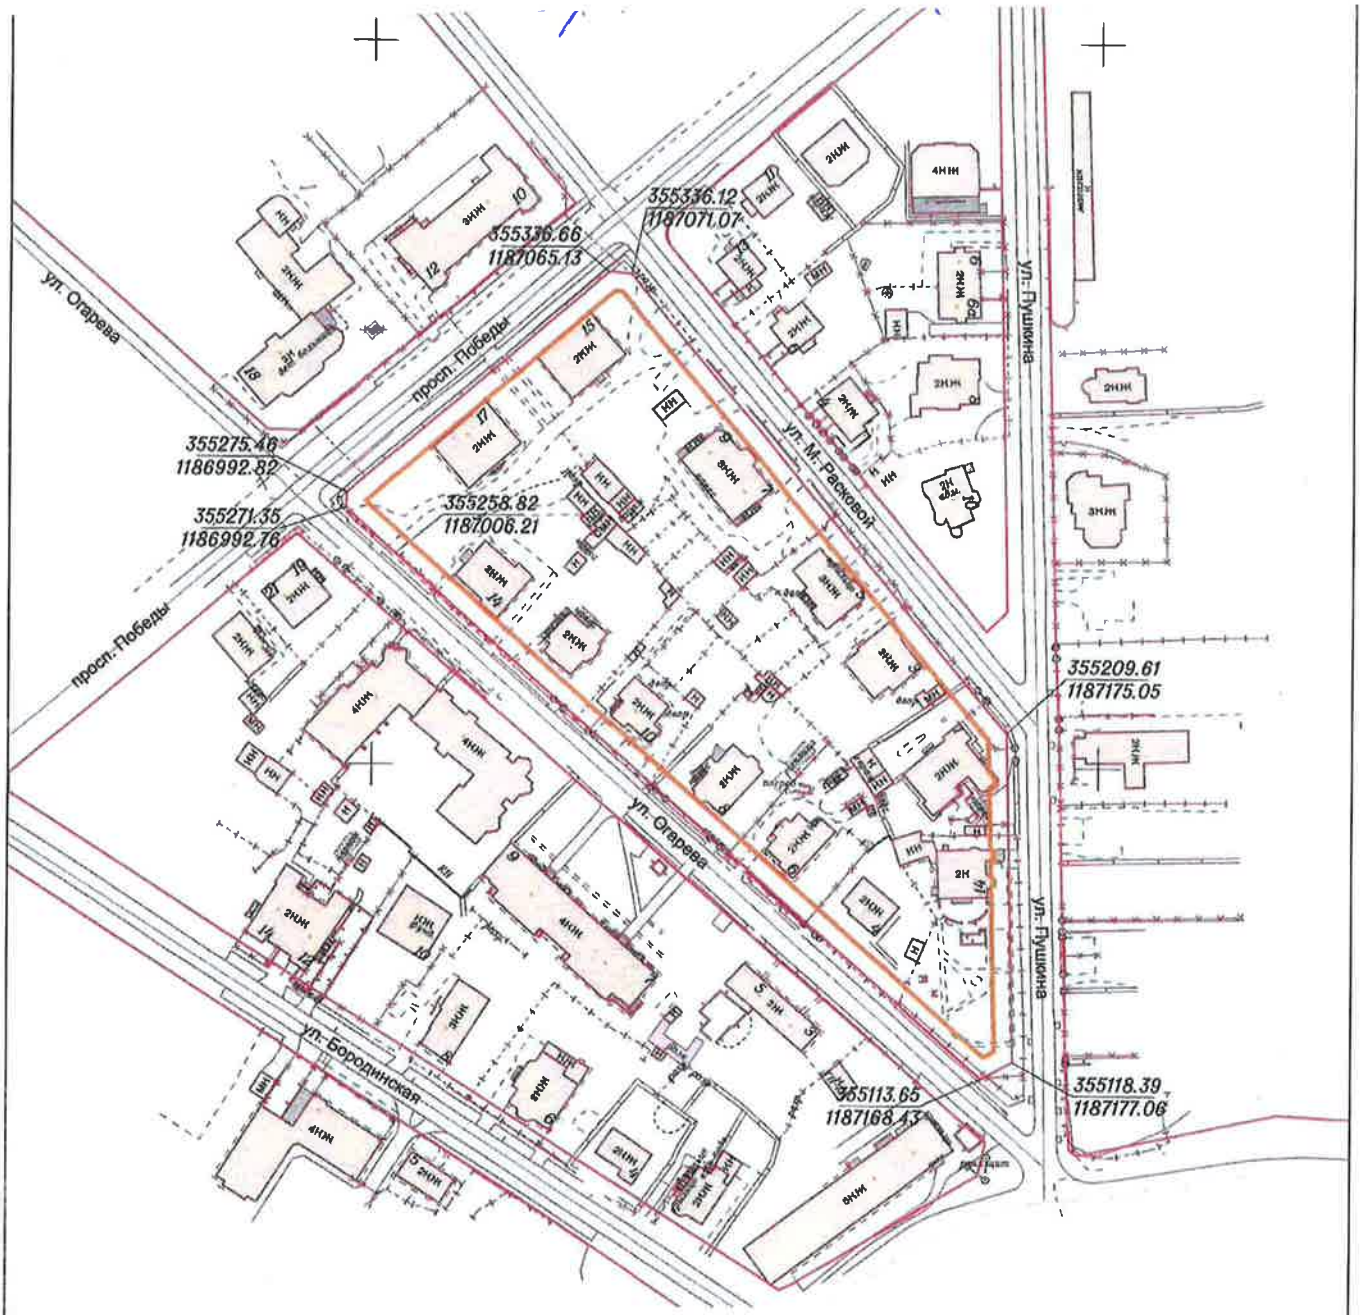

УСЛОВНЫЕ ОБОЗНАЧЕНИЯ:

- красные линии
- линия отступа от красных линий

				2014	35-А-6,7,8,10,11,12,14,15,16	Заявка № 00278-14 от 20.01.2014 г.
				Проект межевания территории в границах красных линий просп. Победы - ул. М. Расковой - ул. Пушкина - ул. Огарева		
				г. Калининград	Масштаб 1:2000	Лист 3 / Листов 3
Директор	Тадеза Л.И.		31.03.14	Разбивочный чертёж красных линий		
Нач.отдела	Полякова Л.П.		31.03.14			
Кад.инженер	Бречка А.Ф.		31.03.14			
Должность	Фамилия	Подпись	Дата			

Городской центр геодезии

© МП «Городской центр геодезии» городского округа «Город Калининград»
Геоцентр
авторские права защищены (свидет. Роспатента №2013620759)