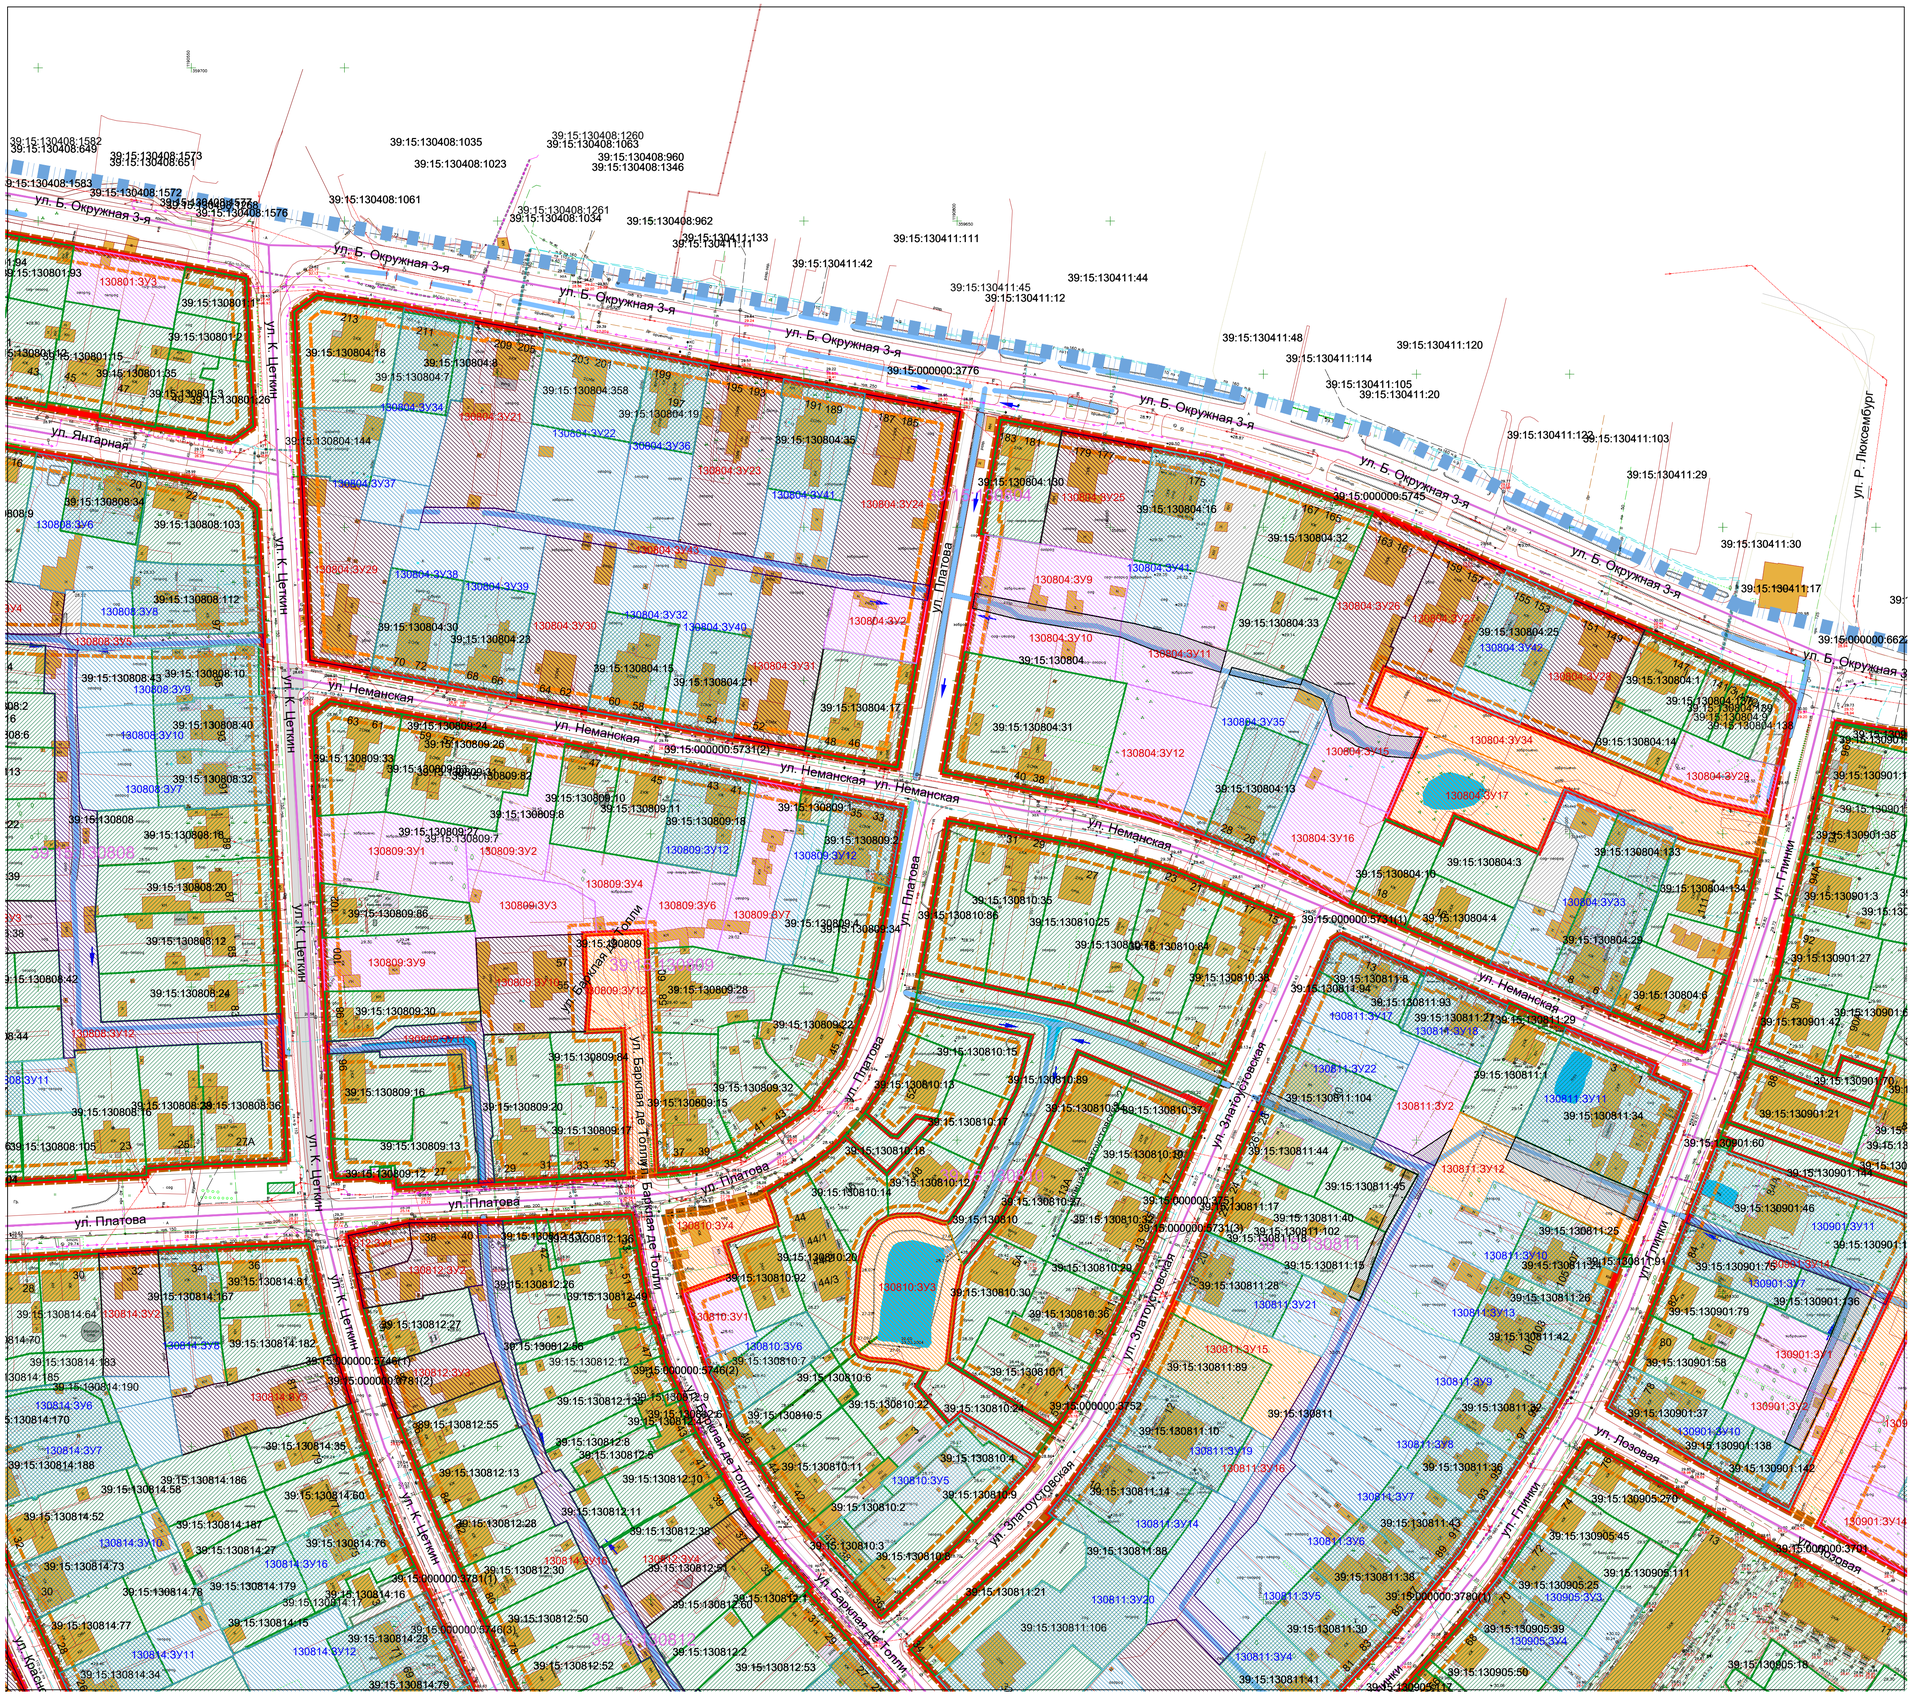

N

S

УСЛОВНЫЕ ОБОЗНАЧЕНИЯ

Границы территории, для которой разрабатывается документация по планировке территории

Границы кадастровых кварталов по сведениям Росреестра

39:15:130910 Номера кадастровых кварталов по сведениям Росреестра

Красные линии, устанавливаемые проектом планировки территории

Линия отступа от красных линий с целью определения мест допустимого размещения зданий (строений, сооружений)

Границы элементов планировочной структуры - кварталов

Границы существующих, образуемых, изменяемых земельных участков

Границы существующих сохраняемых земельных участков

:130910:70 Кадастровый номер существующего сохраняемого земельного участка

Границы существующих изменяемых земельных участков, в т.ч. образуемых путём перераспределения / с землями госсобственности

Границы земельных участков, образуемых для размещения объектов капитального строительства - детского дошкольного учебного заведения, объектов коммунальной инфраструктуры/

Границы земельных участков, образуемых для размещения объектов капитального строительства (индивидуальных жилых домов) и подлежащих резервированию для муниципальных нужд с целью предоставления гражданам, имеющим трёх и более детей

Границы земельных участков, образуемых для существующих объектов капитального строительства - жилых домов

Границы земельных участков, образуемых для размещения объектов коммунальной инфраструктуры - каналов, канав поверхностного водоотвода

Границы земельных участков, образуемых для обеспечения подхода (подъезда) к земельным участкам, образуемым для размещения объектов капитального строительства - жилых домов

Границы земельных участков, частей земельных участков, изымаемых для государственных и муниципальных нужд

:130910:ЗУ1 Условный номер образуемого земельного участка

:130901:ЗУ3 :25:ЗУ2 Условный номер изменяемого земельного участка, его части

Земли, государственная собственность на которые не разграничена, для целей перераспределения (для образования земельных участков путём перераспределения)

Зоны, рекомендованные для установления сервитута

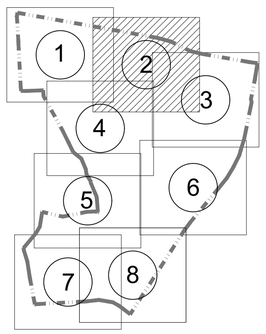

Согласовано

Взам. инв. №

Подп. и дата

Инв. № подл.

Изм.	Кол.уч.	Лист	№док.	Подп.	Дата	Заказчик: Комитет архитектуры и строительства администрации городского округа "Город Калининград" Шифр _____-ПП			
						Проект планировки территории с проектом межевания в его составе в границах ул. Парковая аллея - ул. Онежская - ул. Платова - ул. Малая лесная - ул. Б. Окружная 3-я - железная дорога - ул. Островского (микрорайон Северная горка) в Ленинградском районе			
Директор		Кабаев Д.С.			12.19	Проект межевания территории Основная часть	Стадия	Лист	Листов
ГАП		Черненко П.В.			12.19		ПМ	1(2)	
Исп.						Чертёж межевания территории М1:1000	ООО "Центр инженерных изысканий"		
Н.контроль									

Копировал

Формат А1