
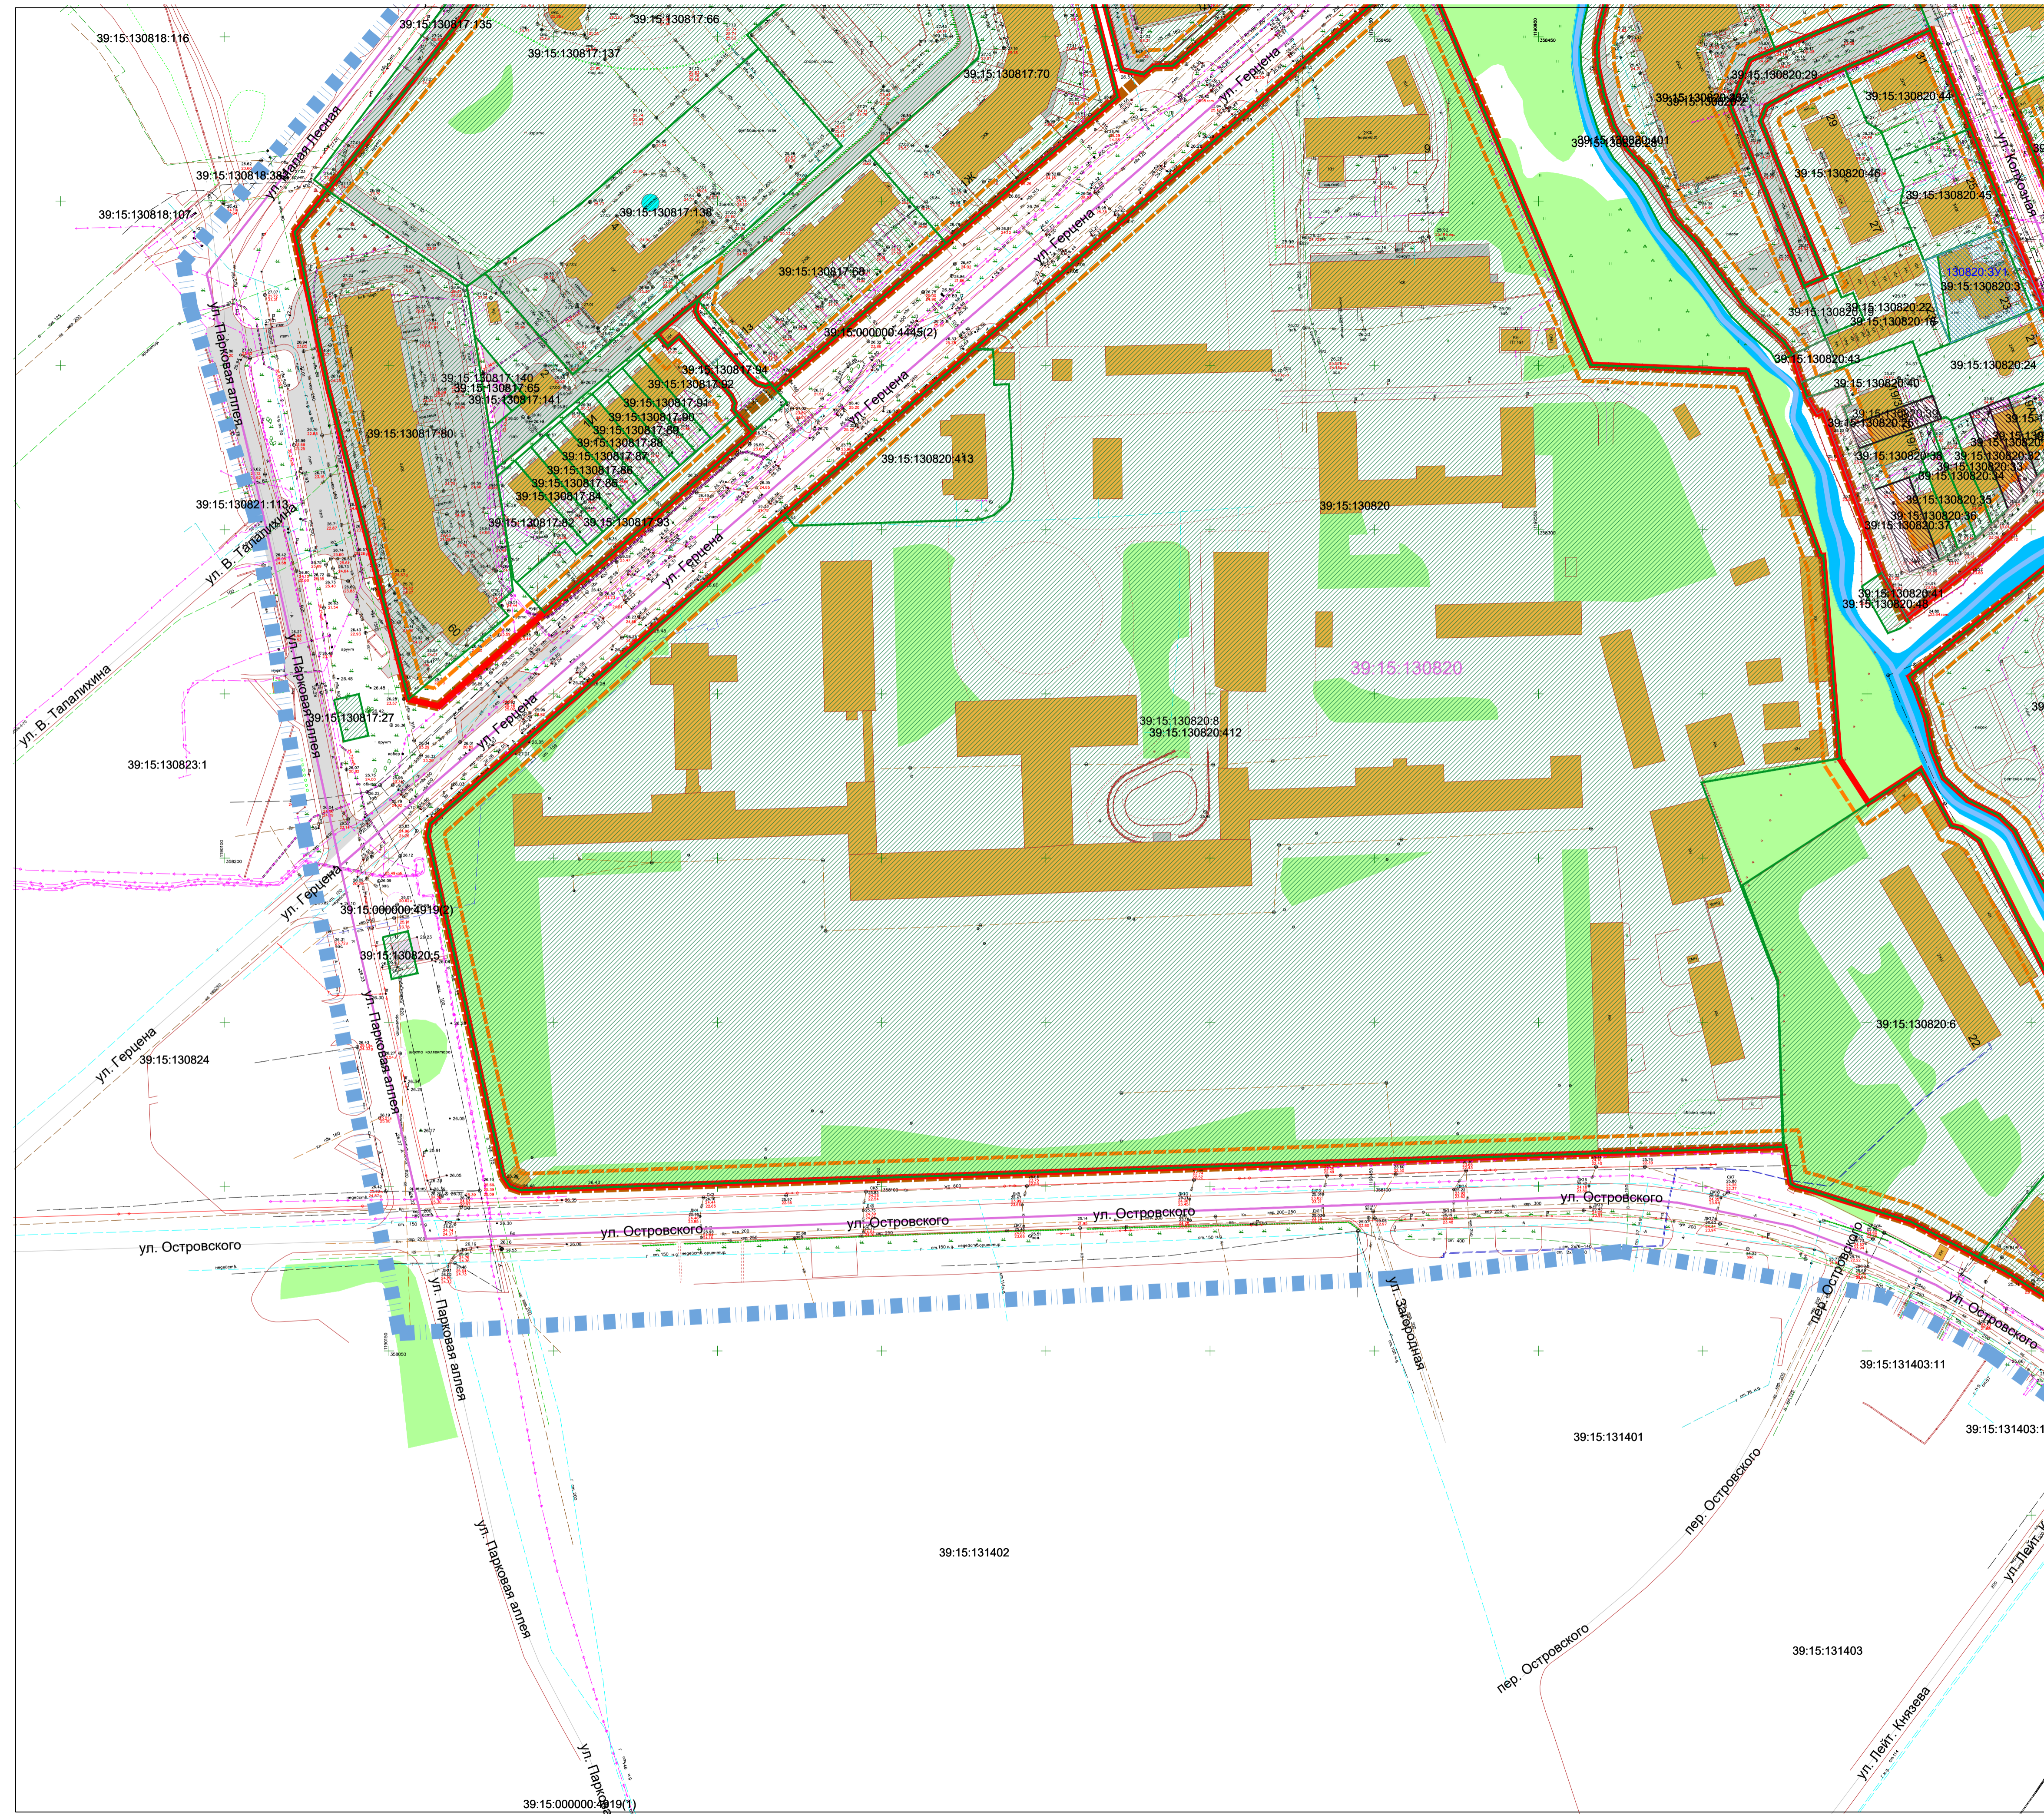


УСЛОВНЫЕ ОБОЗНАЧЕНИЯ

-  Границы территории, для которой разрабатывается документация по планировке территории
-  Границы кадастровых кварталов по сведениям Росреестра
- 39:15:130910** Номера кадастровых кварталов по сведениям Росреестра
-  Красные линии, устанавливаемые проектом планировки территории
-  Линия отступа от красных линий с целью определения мест допустимого размещения зданий (строений, сооружений)
-  Границы элементов планировочной структуры - кварталов
- Границы существующих, образуемых, изменяемых земельных участков**
-  Границы существующих сохраняемых земельных участков
- :130910:70** Кадастровый номер существующего сохраняемого земельного участка
-  Границы существующих изменяемых земельных участков, в т.ч. образуемых путем перераспределения / с землями государственности
-  Границы земельных участков, образуемых для размещения объектов капитального строительства - объектов муниципальной инфраструктуры, объектов муниципальной инфраструктуры
-  Границы земельных участков, образуемых для размещения объектов капитального строительства (индивидуальных жилых домов) и подлежащих резервированию для муниципальных нужд с целью предоставления гражданам, имеющим трех и более детей
-  Границы земельных участков, образуемых для существующих объектов капитального строительства - жилых домов
-  Границы земельных участков, образуемых для размещения объектов коммунальной инфраструктуры - каналов, канав поверхностного водотова
-  Границы земельных участков, образуемых для обеспечения подхода (подъезда) к земельным участкам, образуемым для размещения объектов капитального строительства - жилых домов
-  Границы земельных участков, частей земельных участков, изымаемых для государственных и муниципальных нужд
- :130910:3У1** Условный номер образуемого земельного участка
- :130901:3У3 :25:3У2** Условный номер изменяемого земельного участка, его части
-  Земли, государственная собственность, на которые не разграничена (для образования земельных участков путем перераспределения)
-  Зоны, рекомендуемые для установления сервитута

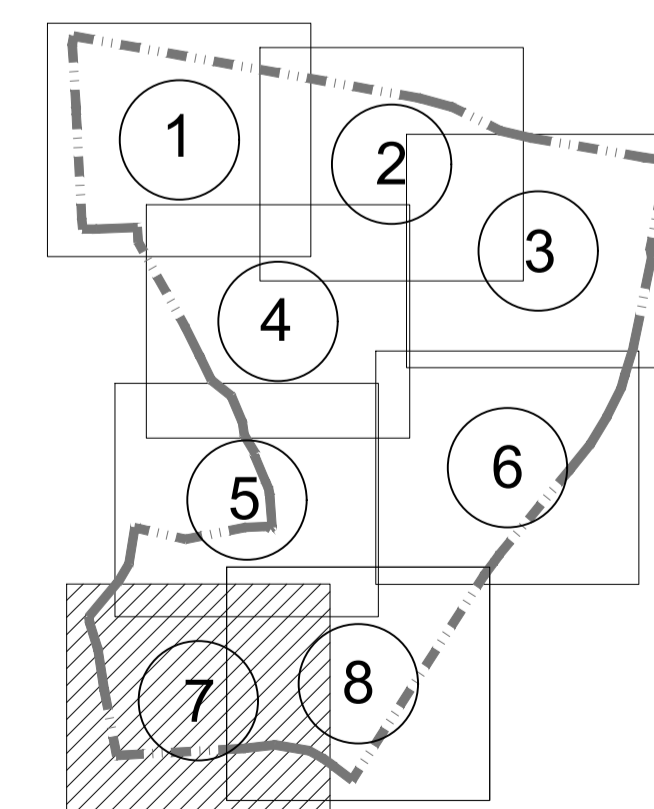

Составлено	
Проверено	
Изд. № подл.	
Изд. № дата	
Лист № подл.	
Взам. инв. №	

				Заказчик: Комитет архитектуры и строительства администрации городского округа "Город Калининград" Шифр _____ -П		
				Проект планировки территории с проектом межевания в его составе в границах ул. Парковая аллея - ул. Онежская - ул. Платова - ул. Малая лесная - ул. Б. Окружная 3-я - железная дорога - ул. Островского (микрорайон Северная гора) в Ленинградском районе		
Изм.	Кол.уч.	Лист	№ док.	Подп.	Дата	Стадия
Директор		Кадаев Д.С.			12.19	Лист
ГАП		Черненко П.В.			12.19	ПМ (17)
Исп.						
				Чертёж межевания территории М:1:1000		ООО "Центр инженерных изысканий"
				Н.контроль		Формат А1