


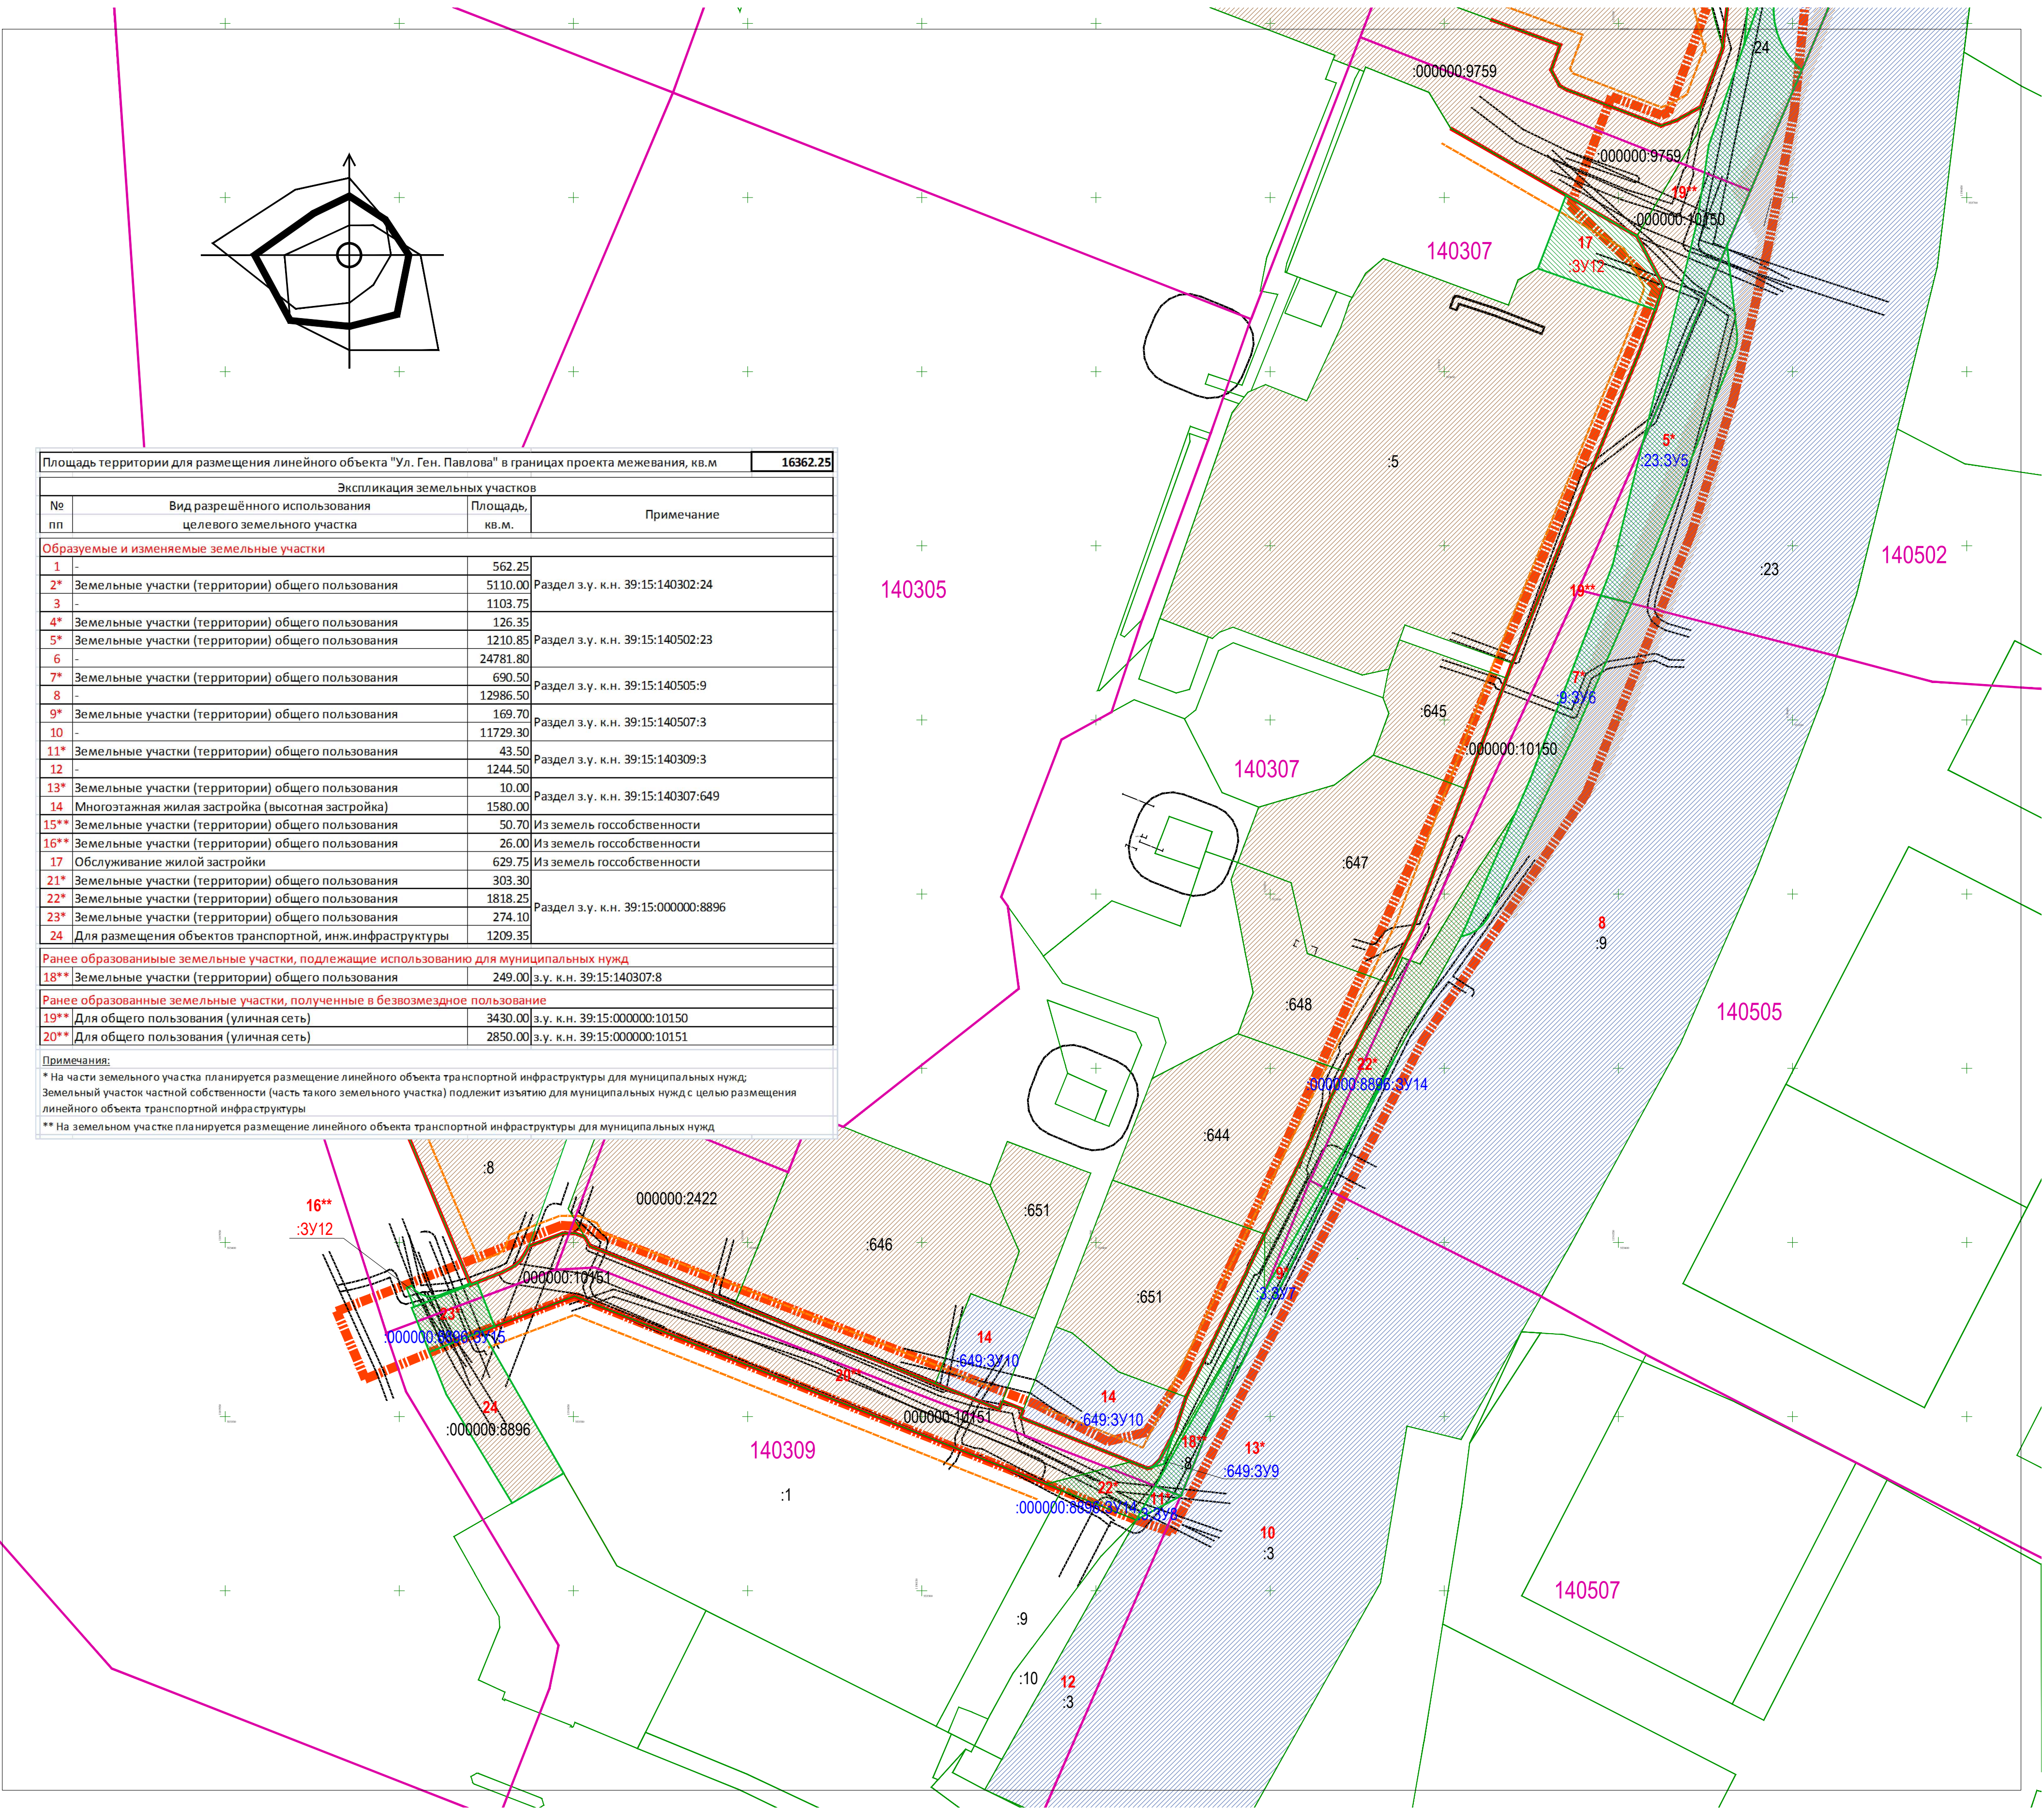

Площадь территории для размещения линейного объекта "Ул. Ген. Павлова" в границах проекта межевания, кв.м				16362.25
Экспликация земельных участков				
№ пп	Вид разрешённого использования целевого земельного участка	Площадь, кв.м.	Примечание	
Образуемые и изменяемые земельные участки				
1	-	562.25		
2*	Земельные участки (территории) общего пользования	5110.00	Раздел з.у. к.н. 39-15:140302:24	
3	-	1103.75		
4*	Земельные участки (территории) общего пользования	126.35		
5*	Земельные участки (территории) общего пользования	1210.85	Раздел з.у. к.н. 39-15:140502:23	
6	-	24781.80		
7*	Земельные участки (территории) общего пользования	690.50	Раздел з.у. к.н. 39-15:140505:9	
8	-	12986.50		
9*	Земельные участки (территории) общего пользования	169.70	Раздел з.у. к.н. 39-15:140507:3	
10	-	11729.30		
11*	Земельные участки (территории) общего пользования	43.50	Раздел з.у. к.н. 39-15:140309:3	
12	-	1244.50		
13*	Земельные участки (территории) общего пользования	10.00	Раздел з.у. к.н. 39-15:140307:649	
14	Многоэтажная жилая застройка (высотная застройка)	1580.00		
15**	Земельные участки (территории) общего пользования	50.70	Из земель госсобственности	
16**	Земельные участки (территории) общего пользования	26.00	Из земель госсобственности	
17	Обслуживание жилой застройки	629.75	Из земель госсобственности	
21*	Земельные участки (территории) общего пользования	303.30		
22*	Земельные участки (территории) общего пользования	1818.25	Раздел з.у. к.н. 39-15:000000:8896	
23*	Земельные участки (территории) общего пользования	274.10		
24	Для размещения объектов транспортной, инж.инфраструктуры	1209.35		
Ранее образованные земельные участки, подлежащие использованию для муниципальных нужд				
18**	Земельные участки (территории) общего пользования	249.00	з.у. к.н. 39-15:140307:8	
Ранее образованные земельные участки, полученные в безвозмездное пользование				
19**	Для общего пользования (уличная сеть)	3430.00	з.у. к.н. 39-15:000000:10150	
20**	Для общего пользования (уличная сеть)	2850.00	з.у. к.н. 39-15:000000:10151	
Примечания:				
* На части земельного участка планируется размещение линейного объекта транспортной инфраструктуры для муниципальных нужд. Земельный участок частной собственности (часть такого земельного участка) подлежит изъятию для муниципальных нужд с целью размещения линейного объекта транспортной инфраструктуры				
** На земельном участке планируется размещение линейного объекта транспортной инфраструктуры для муниципальных нужд				

УСЛОВНЫЕ ОБОЗНАЧЕНИЯ

- Границы территории, для которой разрабатывается проект межевания
- Границы земельных кадастровых участков по данным Росреестра
- Красные линии, утверждаемые в составе проекта планировки территории
- Линия отступа от красных линий с целью определения мест допустимого размещения зданий (строений, сооружений)
- Территория памятника "Кирха Креста" (арх. А. Киктон), 1930-1933 г."
- Граница кадастрового квартала
- 140302

Номер кадастрового квартала

Границы существующих, образуемых, изменяемых земельных участков

- Ранее созданные сохраняемые земельные участки
- Ранее созданные изменяемые земельные участки
- Образуемые земельные участки в границах проекта межевания территории
- общее пользование территории
- прочие
- :574

Кадастровый номер существующего сохраняемого земельного участка
- :3У1

Условный номер земельного участка, образуемого из земель государственной собственности на которые не разграничена
- :574:3У1

Условный номер изменяемого земельного участка, его части


Границы зон с особыми условиями использования территорий

- Охранные зоны коммунальных (инженерных) сетей и сооружений
- Водоохранная зона реки Преголя

Примечания:

1. Основой для проекта межевания территории является проект планировки территории (часть 9 ст. 42 Градостроительного кодекса РФ. Ред. от 03.07.2016 г.)

Схема
раскладки
листов
чертежа

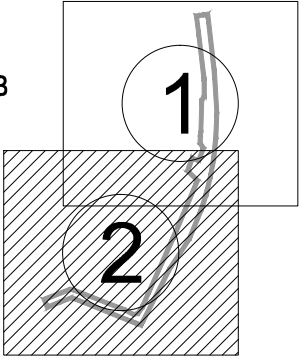

Заказчик: Администрация городского округа "Город Калининград"					
Проект планировки территории с проектом межевания в его составе в границах ул. Генерала Павлова в Московском районе, предполагающий размещение линейного объекта					
Изм.	Кол.уч.	Лист	№ док.	Подп.	Дата
Руковод.	Кабаев	Д.С.			
Г.АП					
Исп.					
Проект межевания территории Основная (утверждаемая) часть				Стадия	Лист
				ПМТ	1(2)
					7
Чертеж межевания территории М:1000				000 "Центр инженерных изысканий"	
Н.контроль				Копировал	
				Формат А1	