
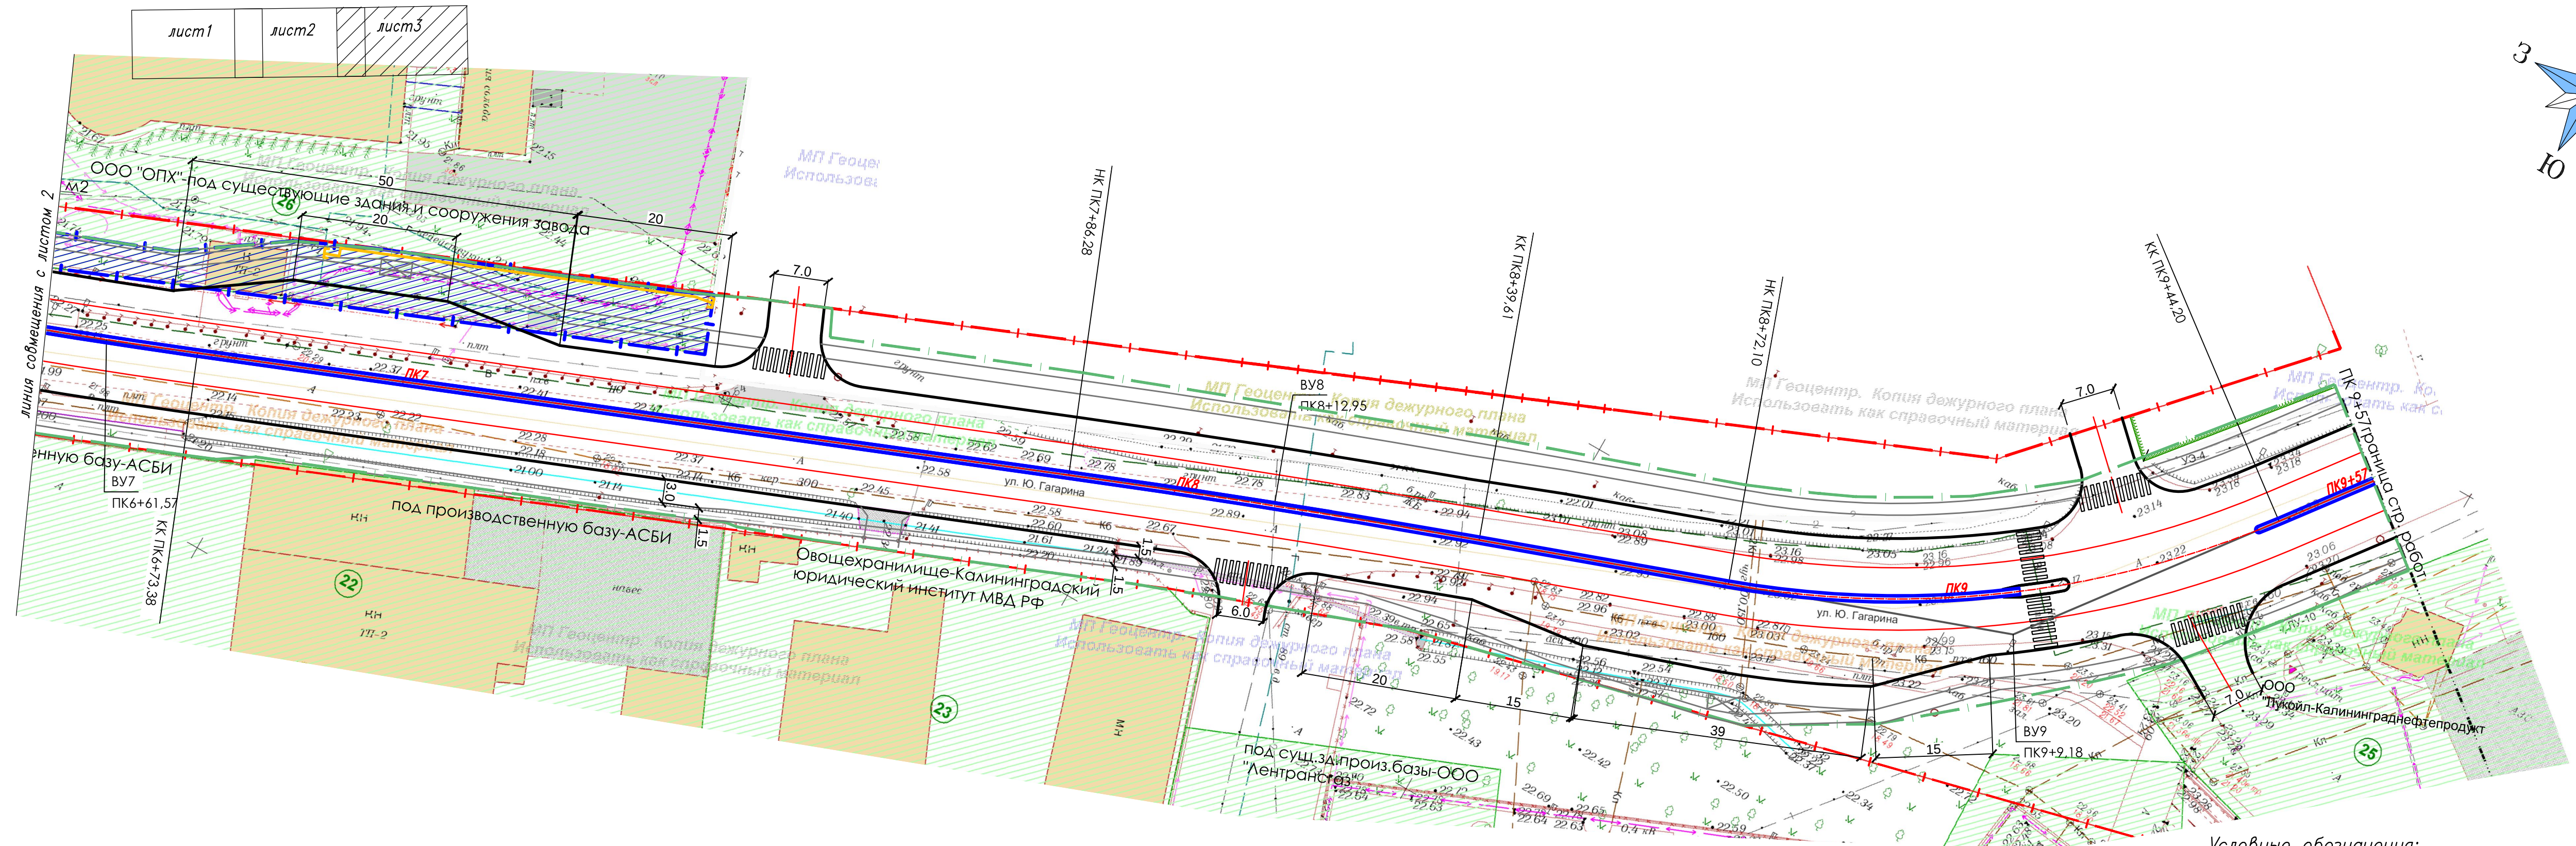


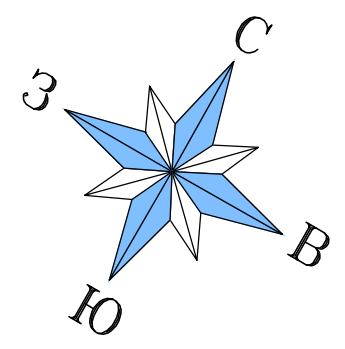

Условные обозначения:

- |                                         |                                    |
|-----------------------------------------|------------------------------------|
| -Полоса красных линий застройки         | -Полоса постоянного отвода дороги  |
| -Проектируемая кромка покрытия          | -Граница изымаемых земель          |
| -Ось проектируемой автомобильной дороги | -Площадь изымаемых земель          |
| -Ограждение пешеходное удерж.типа       | -Ограждение пешеходное огражд.типа |

|             |              |            |
|-------------|--------------|------------|
| Инв.№ подл. | Подп. и дата | Взам.инв.№ |
|             |              |            |