


Условные обозначения

-  – Полоса постоянного отвода дороги
 -  – Граница участков изъятия
 -  – Участки изъятия
 -  – Проектируемая кромка покрытия
 -  – Ось проектируемой автомобильной до-

МК 2013.186197-ППО-9

строительство транспортного узла в границах улиц
Львовской-ул.И.Франко, ул.Платова-ул.3-я Б.Окружная

						МК 2013.186197-ПП0-9
						Строительство транспортного узла в границах улиц М.Цветаевой-ул.И.Франко, ул.Платова-ул.3-я Б.Окружная.
Изм.	Кол.уч.	Лист	Недок.	Подп.	Дата	
ГИП		Афонин		11.14		
Инженер		Василенко	<i>Вас</i>	11.14		
Нормок.		Князьков		11.14		

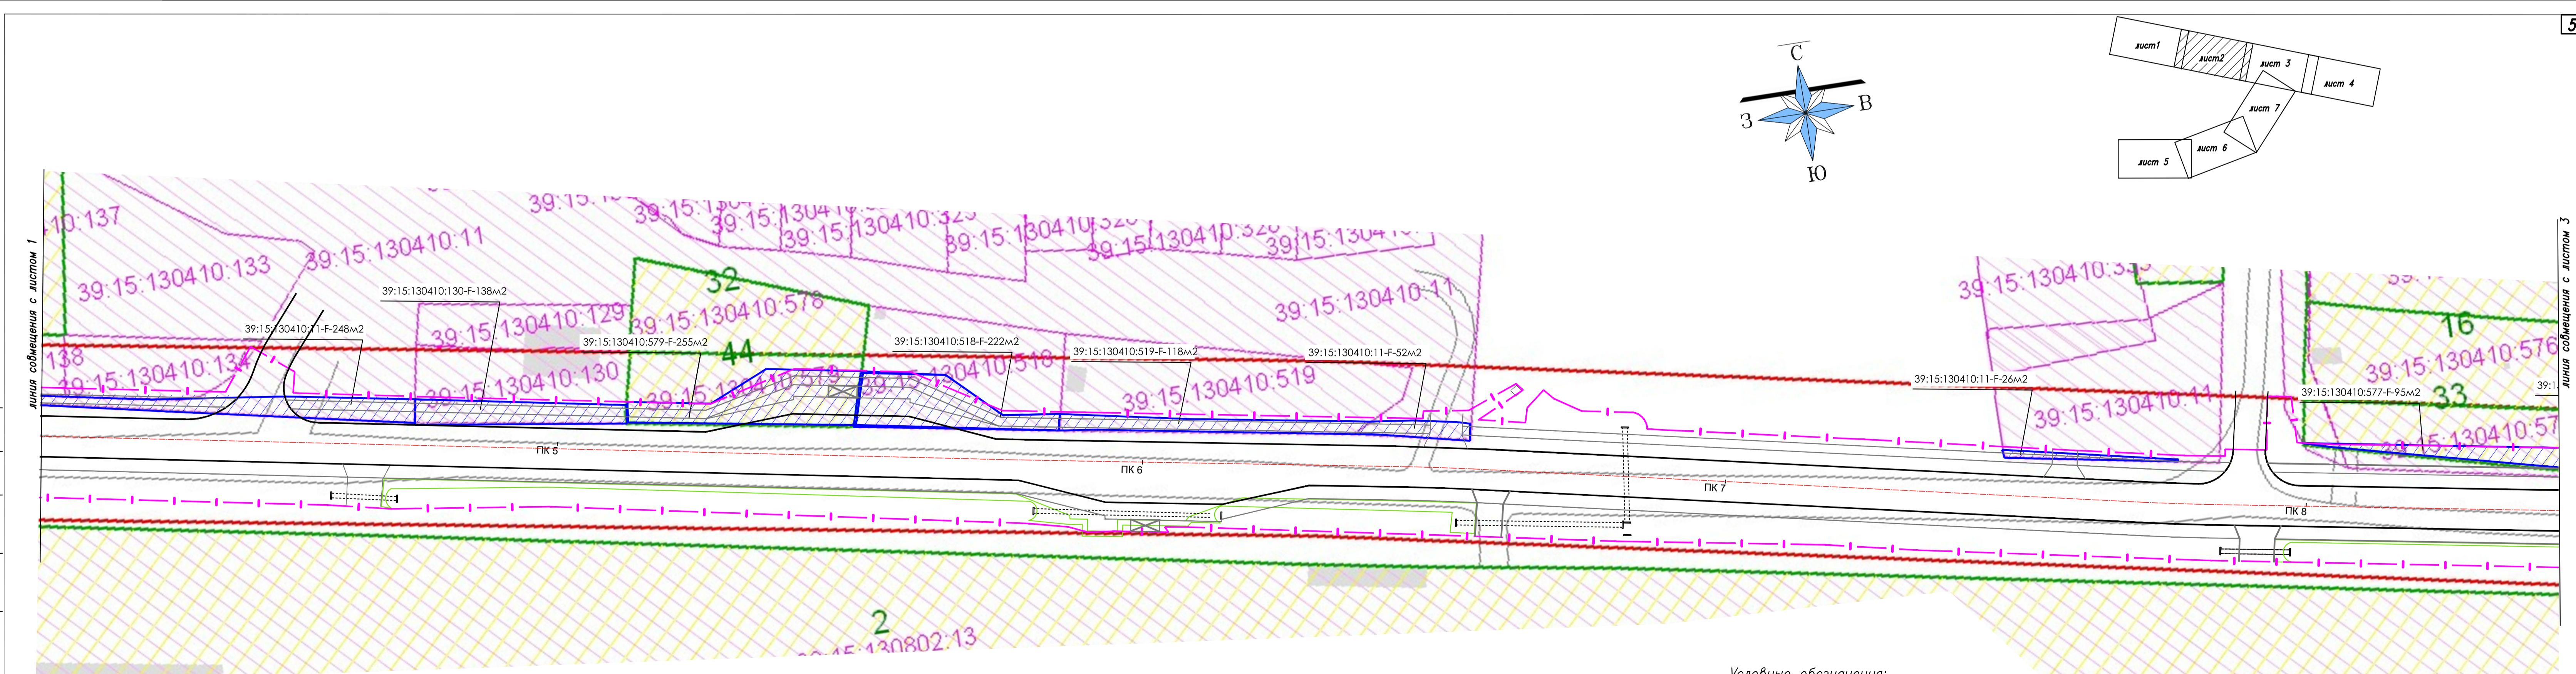

Условные обозначения:

-  – Полоса постоянного отвода дороги
 -  – Граница участков изъятия
 -  – Участки изъятия
 -  – Проектируемая кромка покрытия
 -  – Ось проектируемой автомобильной дороги

МК 2013.186197-ППО-9