


Создано
Изд. № посл.
Лист № 1
Взам. инв. №
Лист № 1

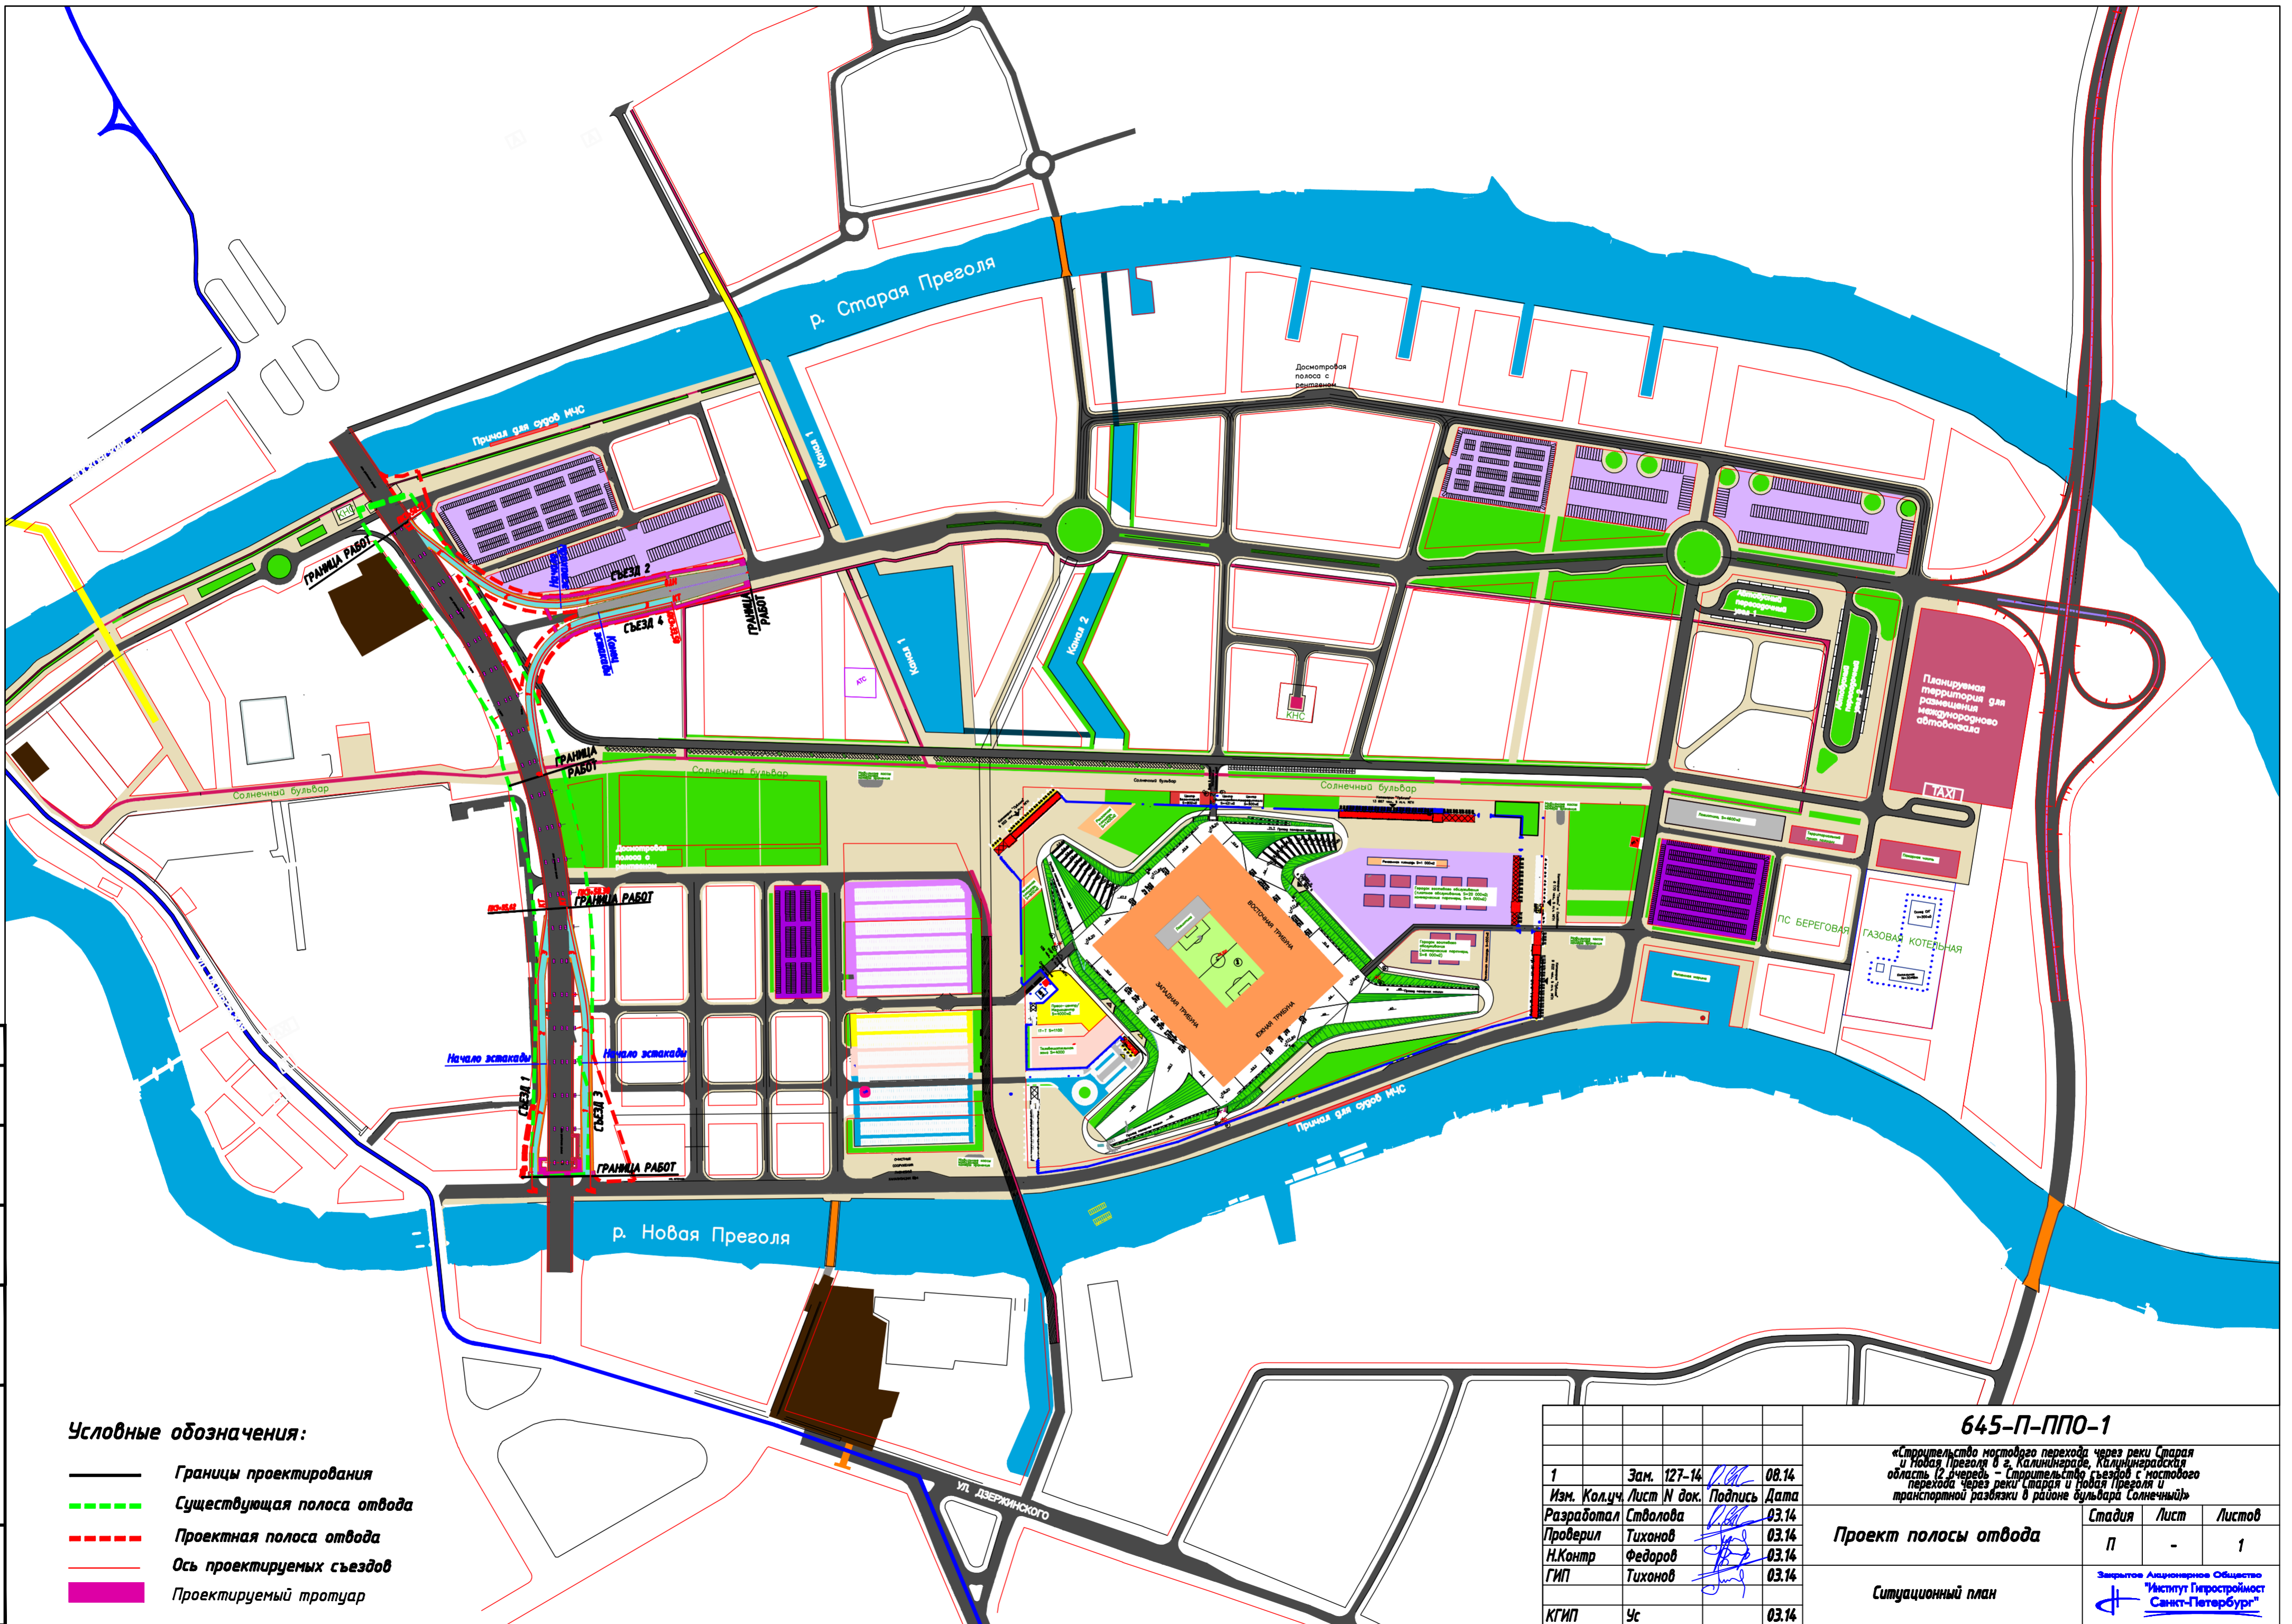

Условные обозначения:

- Границы проектирования
- - - Существующая полоса отвода
- - - Проектная полоса отвода
- Ось проектируемых съездов
- Проектируемый тротуар

1	Зам. 127-14	08.14
Изм. Кол.ч.	Лист № док.	Подпись
Разработал	Столובה	03.14
Проверил	Тихонов	03.14
Н.Контр	Федоров	03.14
ГИП	Тихонов	03.14
КГИП	Ус	03.14

645-П-ППО-1		
«Строительство мостового перехода через реки Старая и Новая Преволя в г. Калининграде, Калининградская область (2 очереди) - строительство съездов с мостового перехода через реки Старая и Новая Преволя и транспортной развязки в районе бульвара Солнечный»		
Проект полосы отвода	Стадия	Лист
	П	-
		Листов
		1
Ситуационный план		Заявитель: Акционерное Общество «Институт Гипростроймост Санкт-Петербург»