


Составлено	
Проверено	
Исполнено	
Изд. №	
Лист	
Масштаб	
Дата	

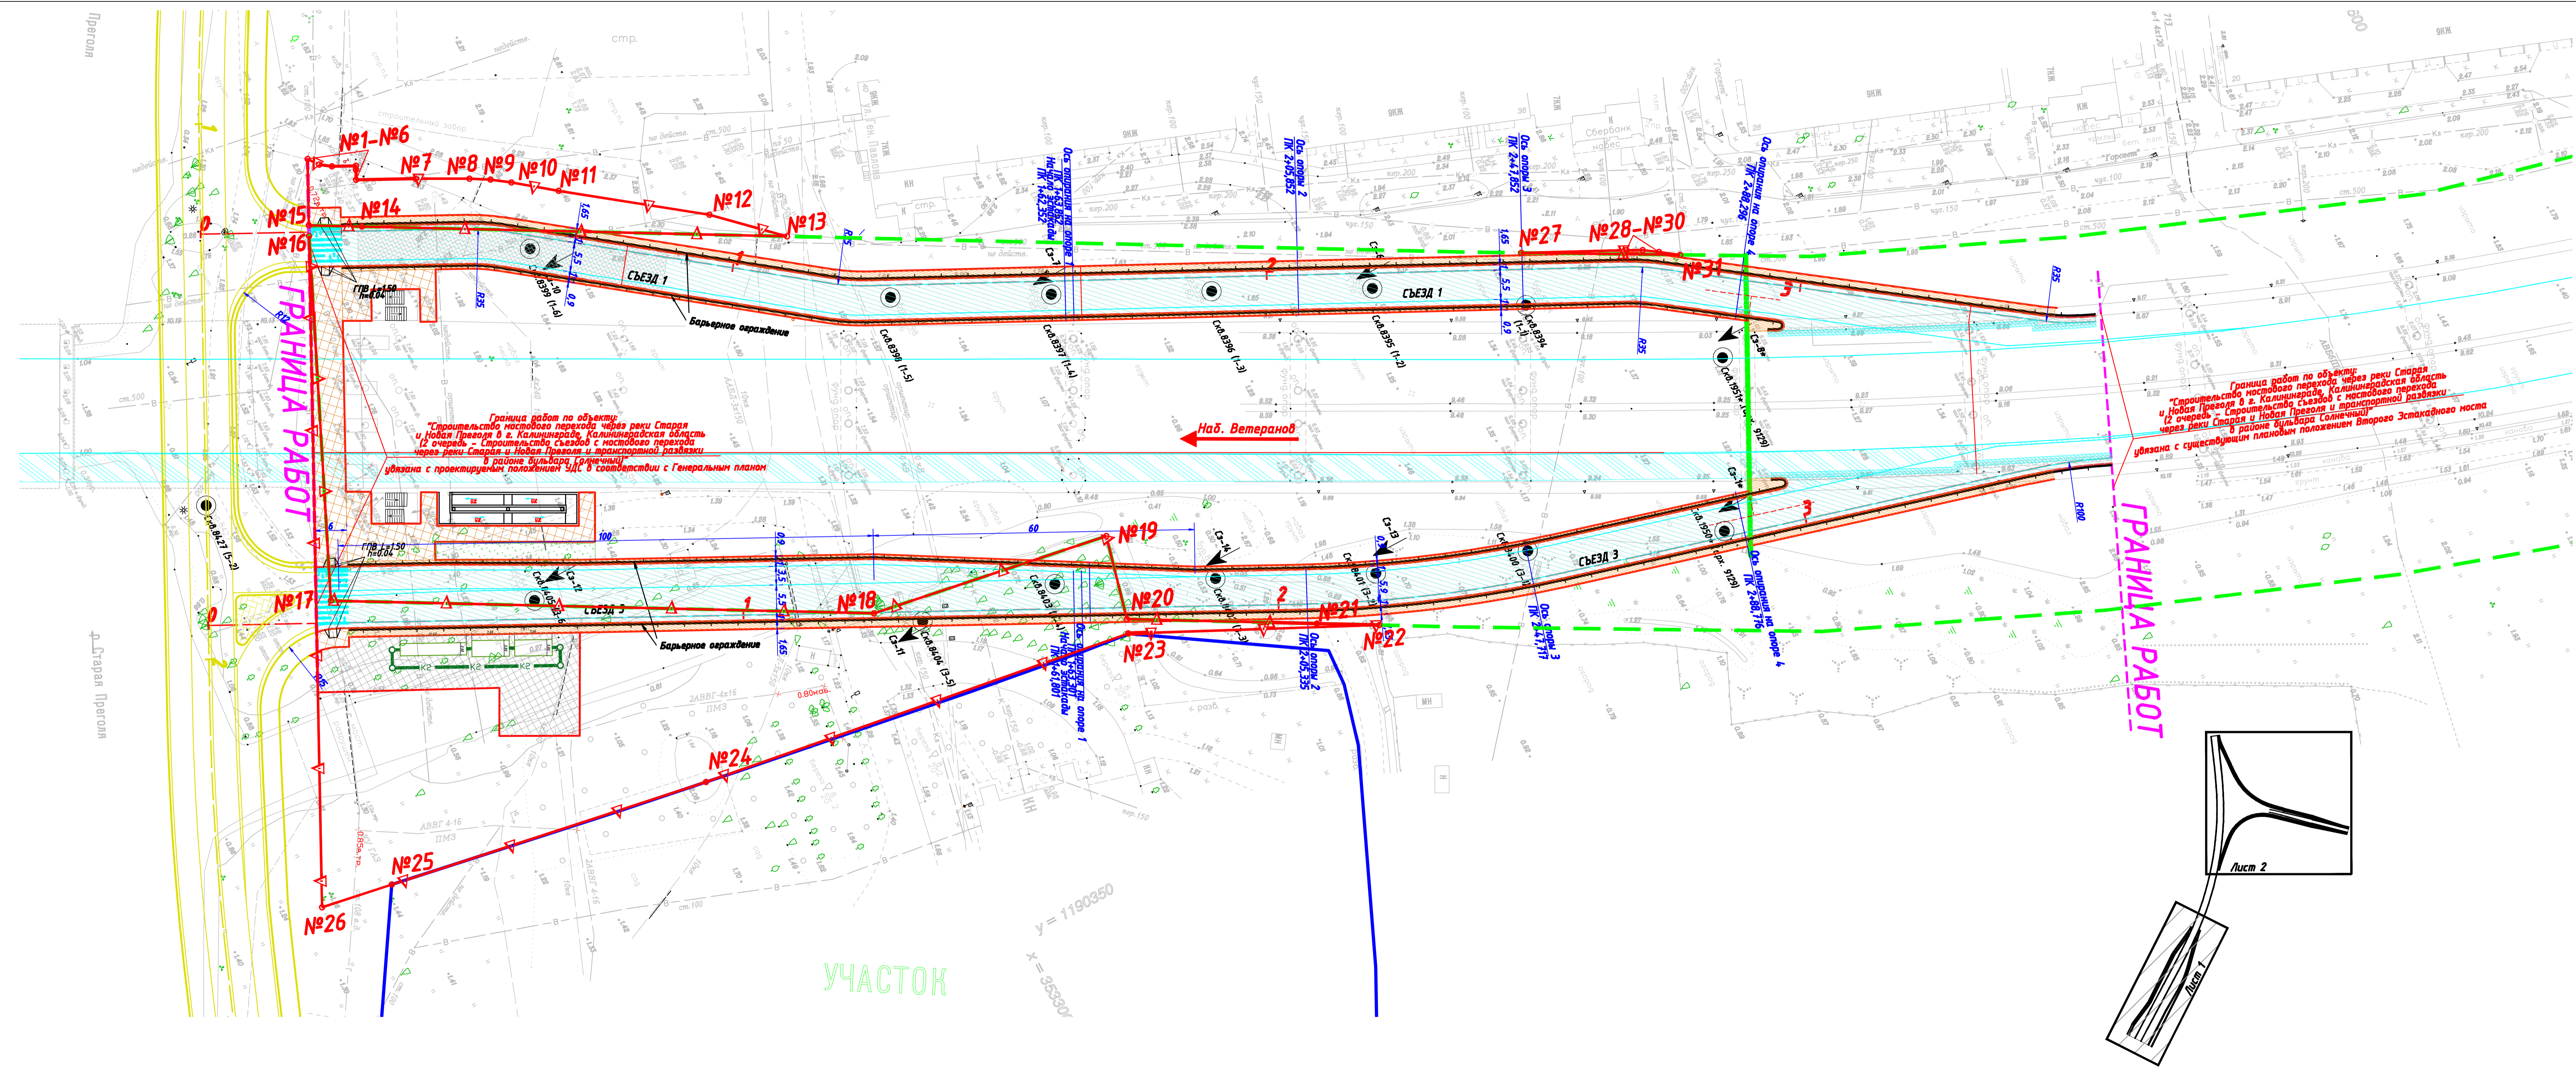

- Условные обозначения:**
- Ось проектируемой автомобильной дороги
  - Проектируемый бортовой камень
  - Граница работ
  - Одностороннее барьерное ограждение
  - Газонное ограждение
  - Устройство занижения бортового камня
  - Устройство конструкции проезжей части Съезда №1, Съезда №2, Съезда №3, Съезда №4 и Продольной магистрали, соединяющей ул. Генерала Павлова и Восточную Эстакаду
  - Устройство конструкции разделительной полосы
  - Устройство покрытия проезжей части в зоне примыкания к существующей конструкции
  - Устройство конструкции тротуара (производится в рамках проведения работ по объектам развития улично-дорожной сети острова)
  - Устройство покрытия карнизного блока
  - Устройство газона средним слоем 20см
  - Проектируемая улично-дорожная сеть в соответствии с Генеральным планом
  - Граница существующей полосы отвода
  - Граница постоянной полосы отвода
  - №1 Номера переломных точек постоянной полосы отвода
  - Граница временной полосы отвода
  - №1 Номера переломных точек временной полосы отвода
  - Граница земельного участка
  - Скв. Б394 (1-1) Бурильная скважина и ее номер
  - Ст-6 Точка статического зондирования и ее номер

**Примечания:**

1. Проект выполнен на плане съемки ООО "ЛЕНТРИС-Калининград", выполненной в масштабе 1:500 в феврале 2014г.
2. Система координат МСК-39, система высот Балтийская 1977г.
3. Размеры даны в метрах.

<b>645-П-ПТО-4</b>			
«Строительство мостового перехода через реки Старая и Новая Прегода в г. Калининграде, Калининградская область (2 очередь) - Строительство съездов с мостового перехода через реки Старая и Новая Прегода и транспортной развязки в районе бульвара Солнечный»			
1	Зам.	127-16	08.14
Им. Колл.ч/Лист И док. Подпись Дата			
Разработал	Столובה		03.14
Проверил	Тихонов		03.14
Н.Контр	Федоров		03.14
ГИП	Тихонов		03.14
КГИП	Ц		03.14
Проект полосы отвода		Стадия	Лист
План полосы отвода. М 1:500		П	1 2
План полосы отвода. М 1:500		Заявитель: Акционерное Общество «Институт Гипростройбел Санкт-Петербург»	

