


№ п/п	№ п/п	№ п/п
-------	-------	-------

Генеральный

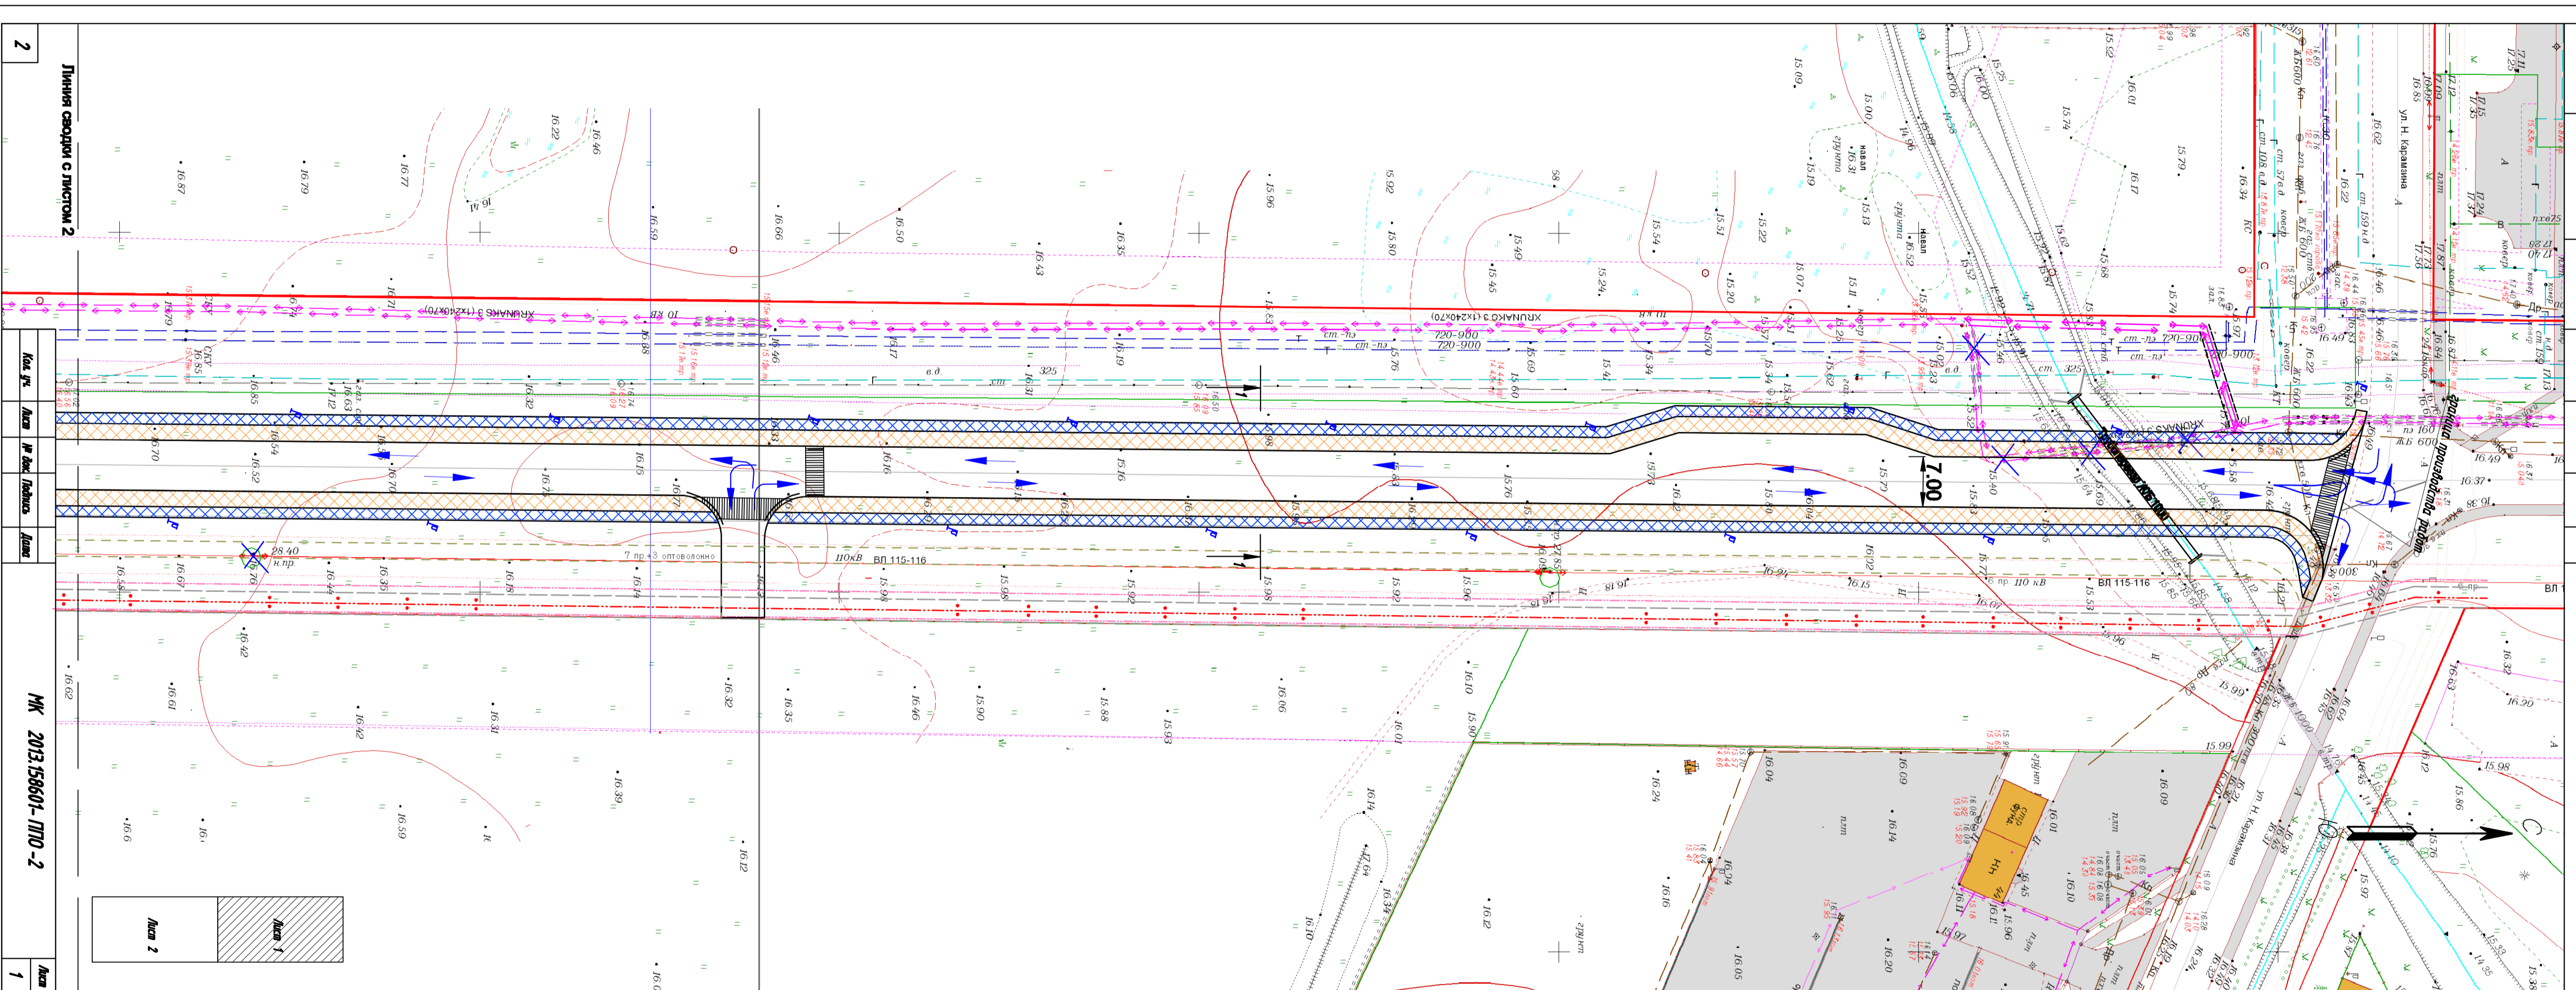

Лист 1
Лист 2

Лист 2		Лист 1	
Лист 2	Лист 1	Лист 2	Лист 1
НК 2013 158601-ПДО-2			

Линия септика с насосом 2