


Лист № разд.	Лист в докум.	Лист изд. №	Составитель

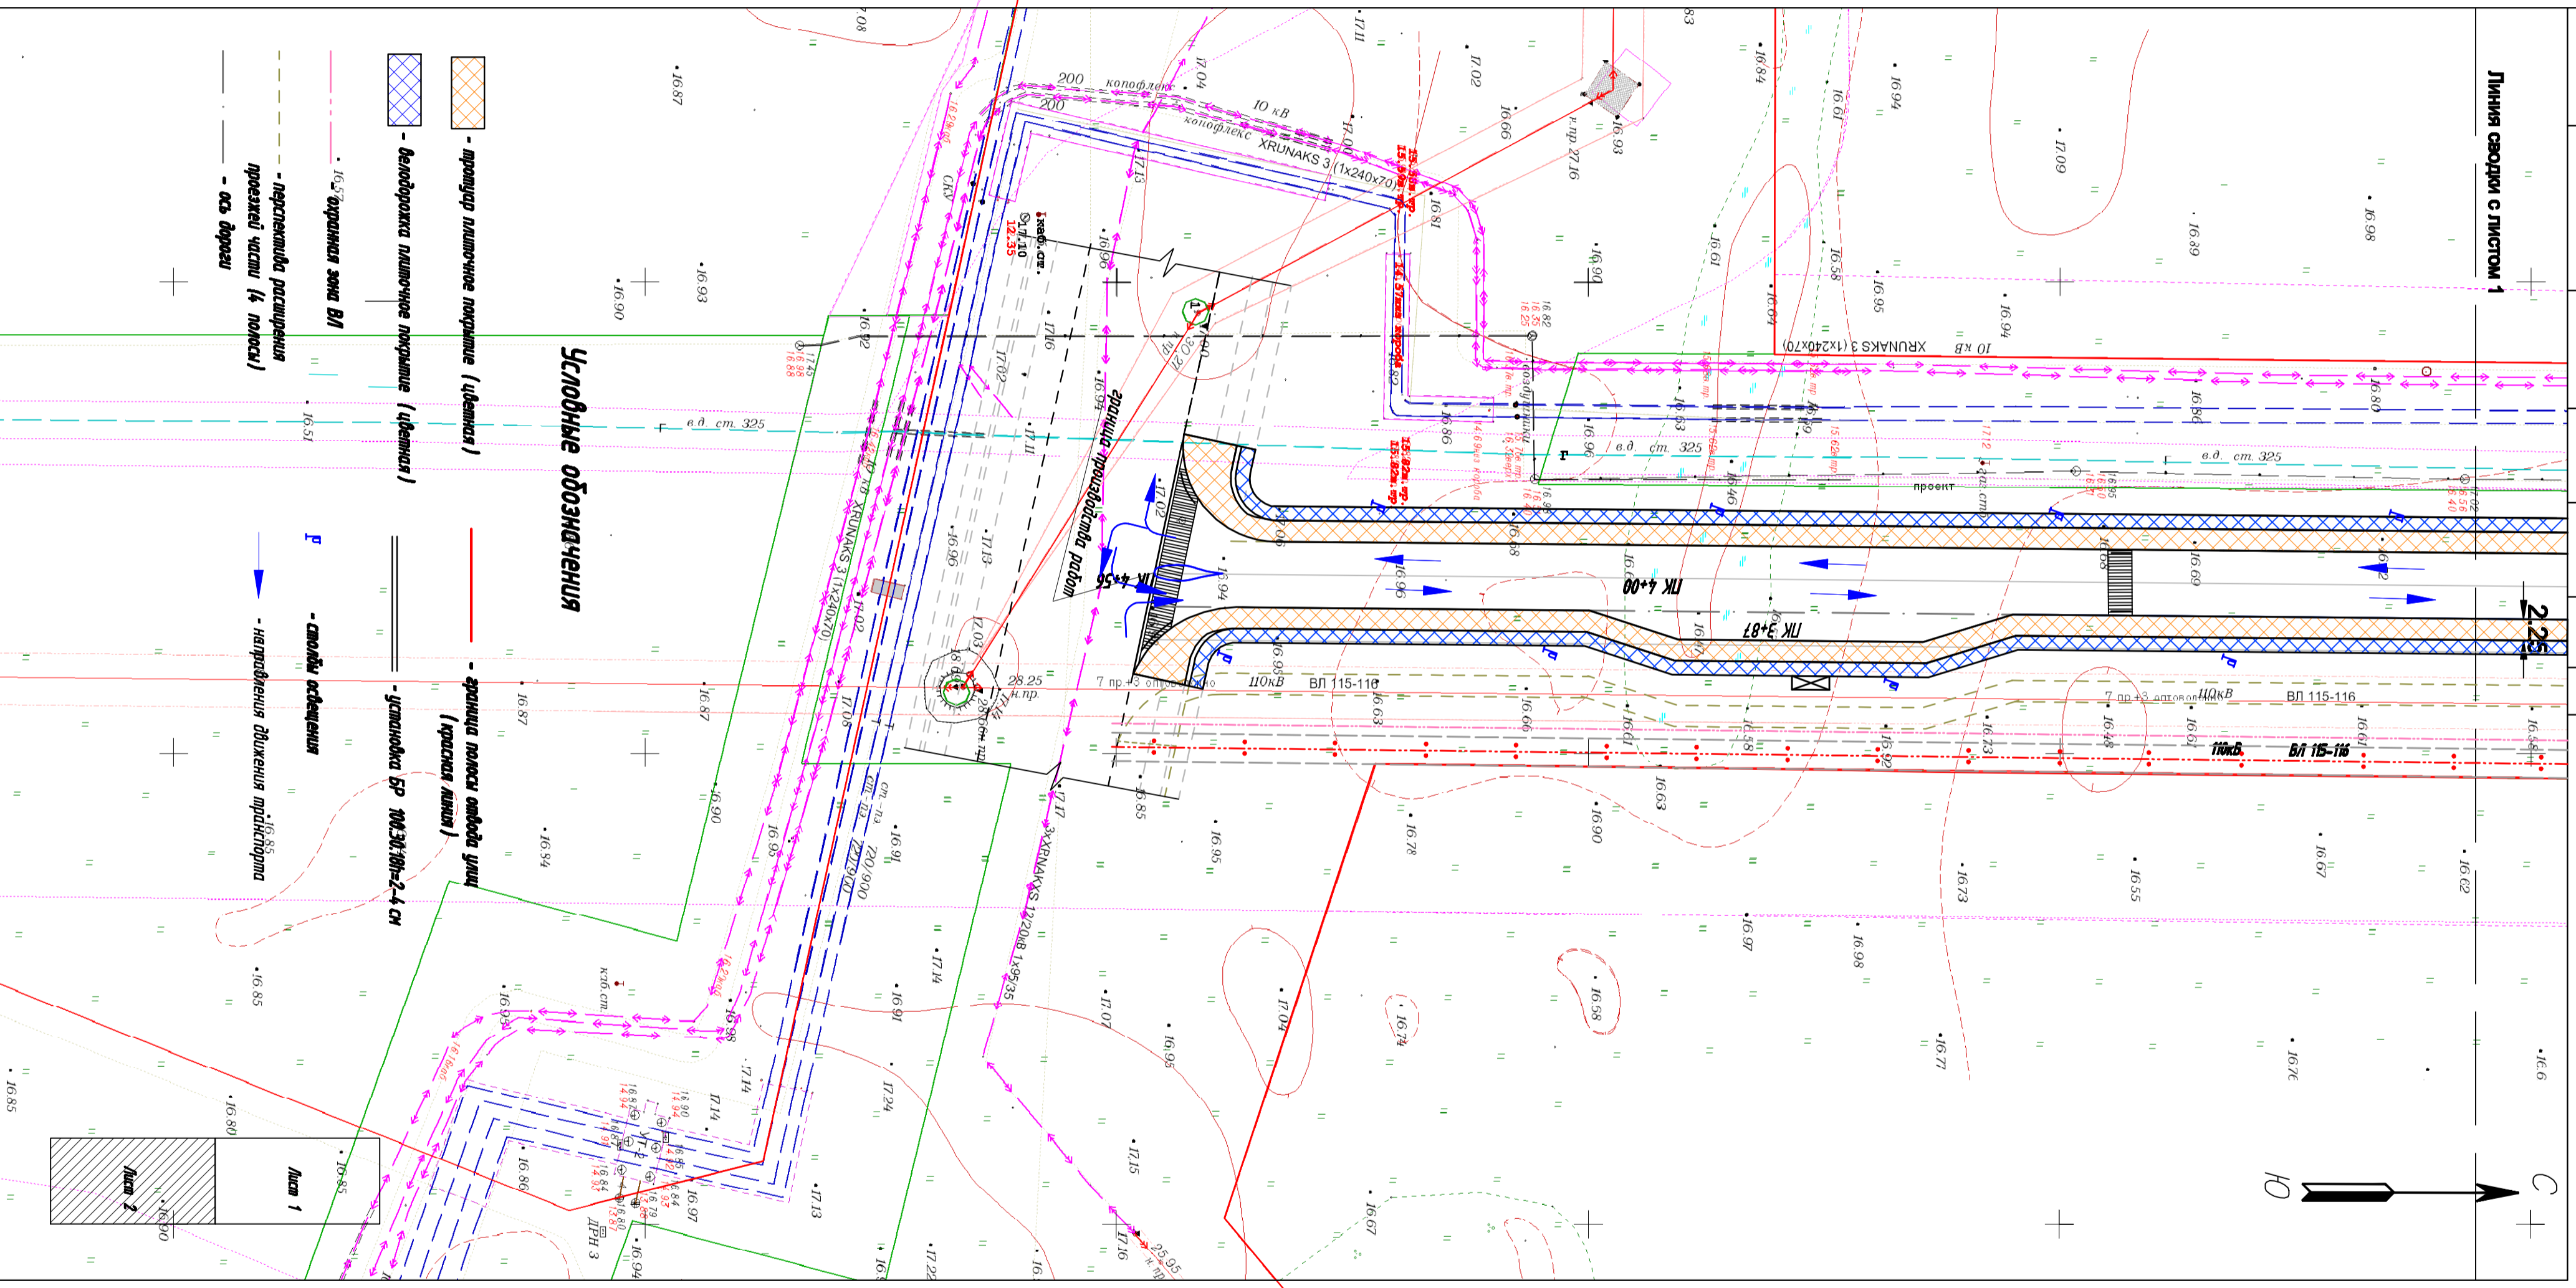

3		Генплан МЭЭН		ООО «Калининградкапша»	
Иск. Кад. Р. Кад. № Кад. Листы	Лист	Листы	Листы	Листы	Листы
Регистрация	Курсовый	Регистрация	Курсовый	Регистрация	Курсовый
Лит. №	Лит. №	Лит. №	Лит. №	Лит. №	Лит. №
Сторошительство ул. О. Кашевого от ул. Н. Карамычнина до ул. Б. Дуркина в Калининграде.			Автономный дворик		
ЖК 2013/153601-ПТО-2			Генплан МЭЭН		
Лист 1			Лист 2		
Лист 2			Лист 2		