


**Условные обозначения:**

- — Полоса постоянного отвода дороги
- — Граница проектных работ
- — Проектируемая кромка покрытия
- - - — Ось проектируемой автомобильной дороги
- - - — Пониженный бортовой камень
- Знак со светодиодной подсветкой на Г-образной опоре
- Покрытие тротуаров
- Покрытие велосипедных дорожек
- — Пешеходное ограждение
- Пешеходный светофор
- Транспортный светофор

МК 2013.280404-ППО-3			
Реконструкция улицы Маршала Борзова от улицы Красная до улицы Ломоносова в г. Калининграде			
Изм.	Колуч.	Лист	Издок
Проверил		28.14	
Исполнил		28.14	
Нормоконт.		28.14	
			Стация Лист Листов
			П 1 3
			Генплан М1:500
			ООО "Кадастровый инженер" 2014 г.

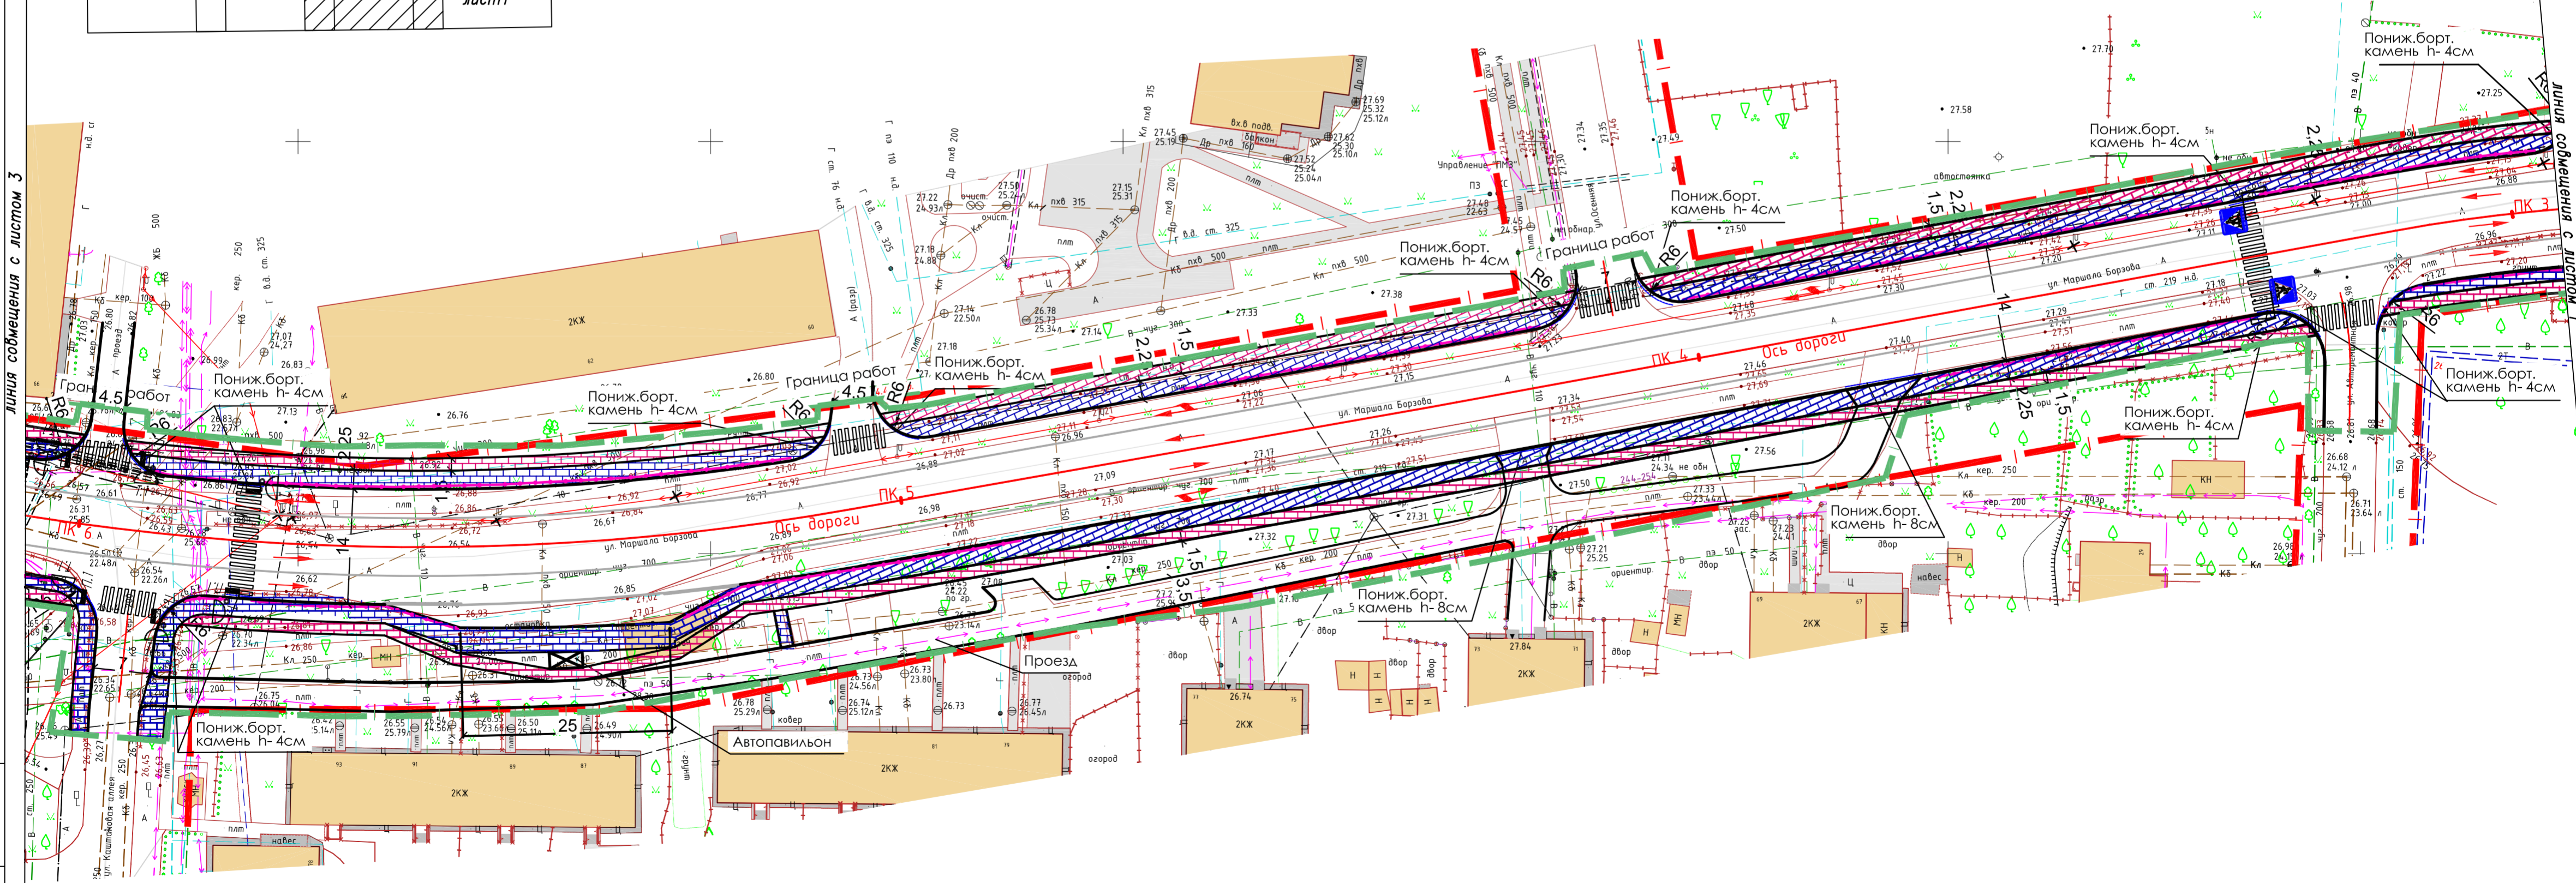

**Условные обозначения:**

- — Полоса постоянного отвода дороги
- — Граница проектных работ
- — Проектируемая кромка покрытия
- - - — Ось проектируемой автомобильной дороги
- - - — Пониженный бортовой камень
- Знак со светодиодной подсветкой на Г-образной опоре
- Покрытие тротуаров
- Покрытие велосипедных дорожек
- — Пешеходное ограждение
- Пешеходный светофор
- Транспортный светофор

Изм.	К.уч.	Лист	Док.	Подпись	Дата
					Лист
					2

МК 2013.280404-ППО-3

Создатель: Взам.инж.М. Попр. и дата: Инв.М.подг.

Взам.инж.М. Попр. и дата: Инв.М.подг.