


Условные обозначения:

- Полоса постоянного отвода дороги
- Граница проектных работ
- Проектируемая кромка покрытия
- Ось проектируемой автомобильной дороги
- Транспортный светофор
- Знак со светодиодной подсветкой на Г-образной опоре
- Покрытие тротуаров
- Покрытие велосипедных дорожек
- Пониженный бортовой камень
- Пешеходное ограждение
- Пешеходный светофор

Изм.	К.уч.	Лист	Док.	Подпись	Дата

МК 2013.280404-ППО-3

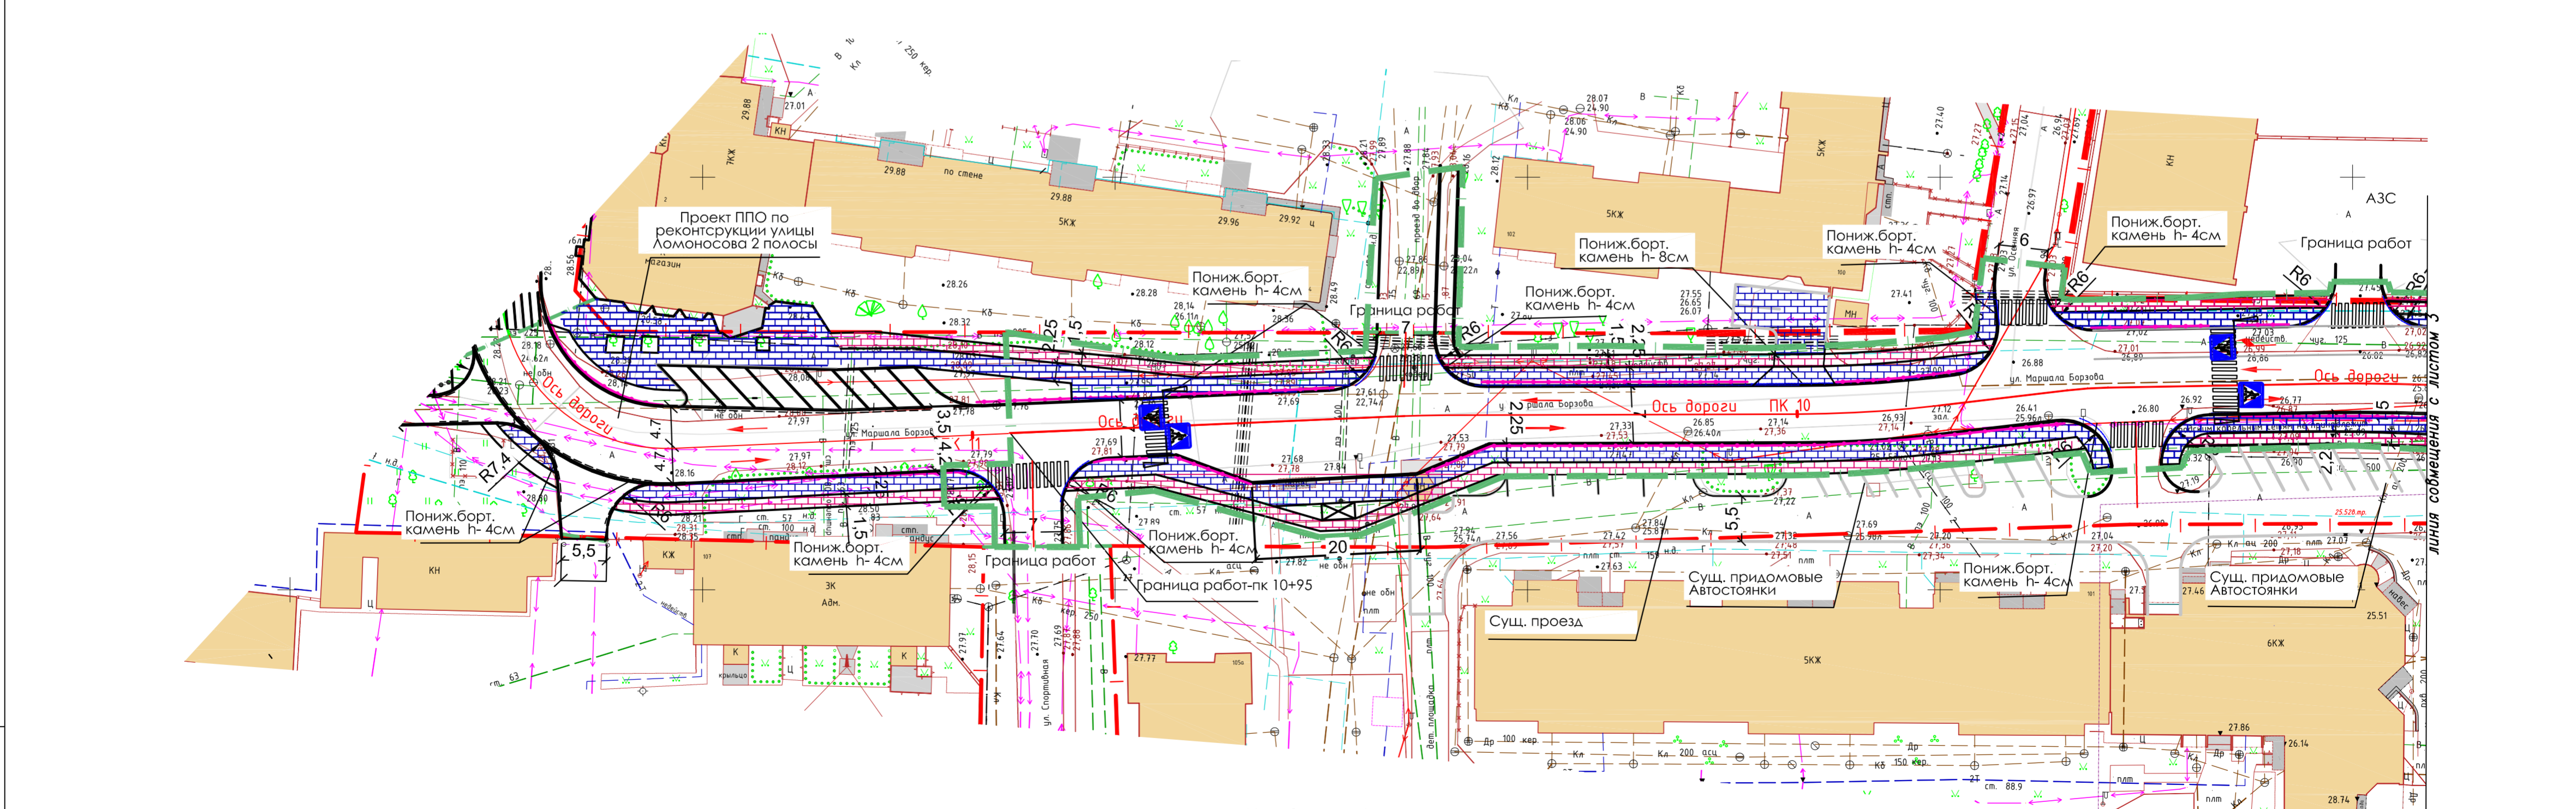

Условные обозначения:

- Полоса постоянного отвода дороги
- Граница проектных работ
- Проектируемая кромка покрытия
- Ось проектируемой автомобильной дороги
- Транспортный светофор
- Знак со светодиодной подсветкой на Г-образной опоре
- Покрытие тротуаров
- Покрытие велосипедных дорожек
- Пониженный бортовой камень
- Пешеходное ограждение
- Пешеходный светофор
- Транспортный светофор

Изм.	К.уч.	Лист	Док.	Подпись	Дата

МК 2013.280404-ППО-3

Взам.инв.М.
Попр. и дата
Инв.М.подг.

Взам.инв.М.
Попр. и дата
Инв.М.подг.