

УСЛОВНЫЕ ОБОЗНАЧЕНИЯ

- Цветник
- Липа
- Клен
- Габ
- Тротуар
- Газон
- Рядовая посадка кустарников

Основные объемы работ


Пор. ном.	Наименование	Обозначение в плане	Ед. измер.	Количество
1.	Газон		м <sup>2</sup>	12876
2.	Цветник	<span style="display: inline-block; width: 10px; height: 10px; background-color: yellow; border: 1px solid black;"></span>	м <sup>2</sup>	1492.5
3.	Липа	<span style="display: inline-block; width: 10px; height: 10px; border: 1px solid black; border-radius: 50%;"></span>	Шт.	38
4.	Клен	<span style="display: inline-block; width: 10px; height: 10px; border: 1px solid black; border-radius: 50%; background-color: #e0e0e0;"></span>	Шт.	21
5.	Габ	<span style="display: inline-block; width: 10px; height: 10px; border: 1px solid black; border-radius: 50%; background-color: #d3d3d3;"></span>	Шт.	77
6.	Рядовая посадка кустарника	<span style="display: inline-block; width: 10px; height: 10px; background-color: #800000; border: 1px solid black; border-radius: 50%;"></span>	Шт.	дерен белокаймленный-1087 шт. сирень-456 шт. форзиция-807 шт. Всего: 2350 шт.

Примечание:


1. Чередование групп деревьев упорядочить от кустарников 3м.
2. Деревья разбить по группам, по 5-7 экз. одной породы, интервал от сетей 2м.
3. Кустарник крупный, без стрижки, одна порода в группе.
4. Расстояние посадки кустарника в группе 50см, разрыв группы в местах прохождения коммуникаций 1,5м.
5. Кустарник сажать 1,5м от бордюра

Изм.	Кол.уч.	Лист N док.	Подпись	Дата
Ген. дир.		Кованев	<i>[Signature]</i>	12.13
ГИП		Субботин	<i>[Signature]</i>	12.13
Рук. группы		Базанов	<i>[Signature]</i>	12.13
Инженер		Субботина	<i>[Signature]</i>	12.13
Н.конт.		Субботин	<i>[Signature]</i>	12.13


МК 2013.195452-ТКР.АД-28					
Реконструкция улицы 9 апреля и строительство транспортной развязки (улица А.Невского-улица Черняховского-улица Литовский вал) в городе Калининграде					
Автомобильная дорога	Стадия			Лист	Листов
	Р	1	3		
План благоустройства М 1:500	ООО "ДОРСЕРВИС - ЗАПАД"				

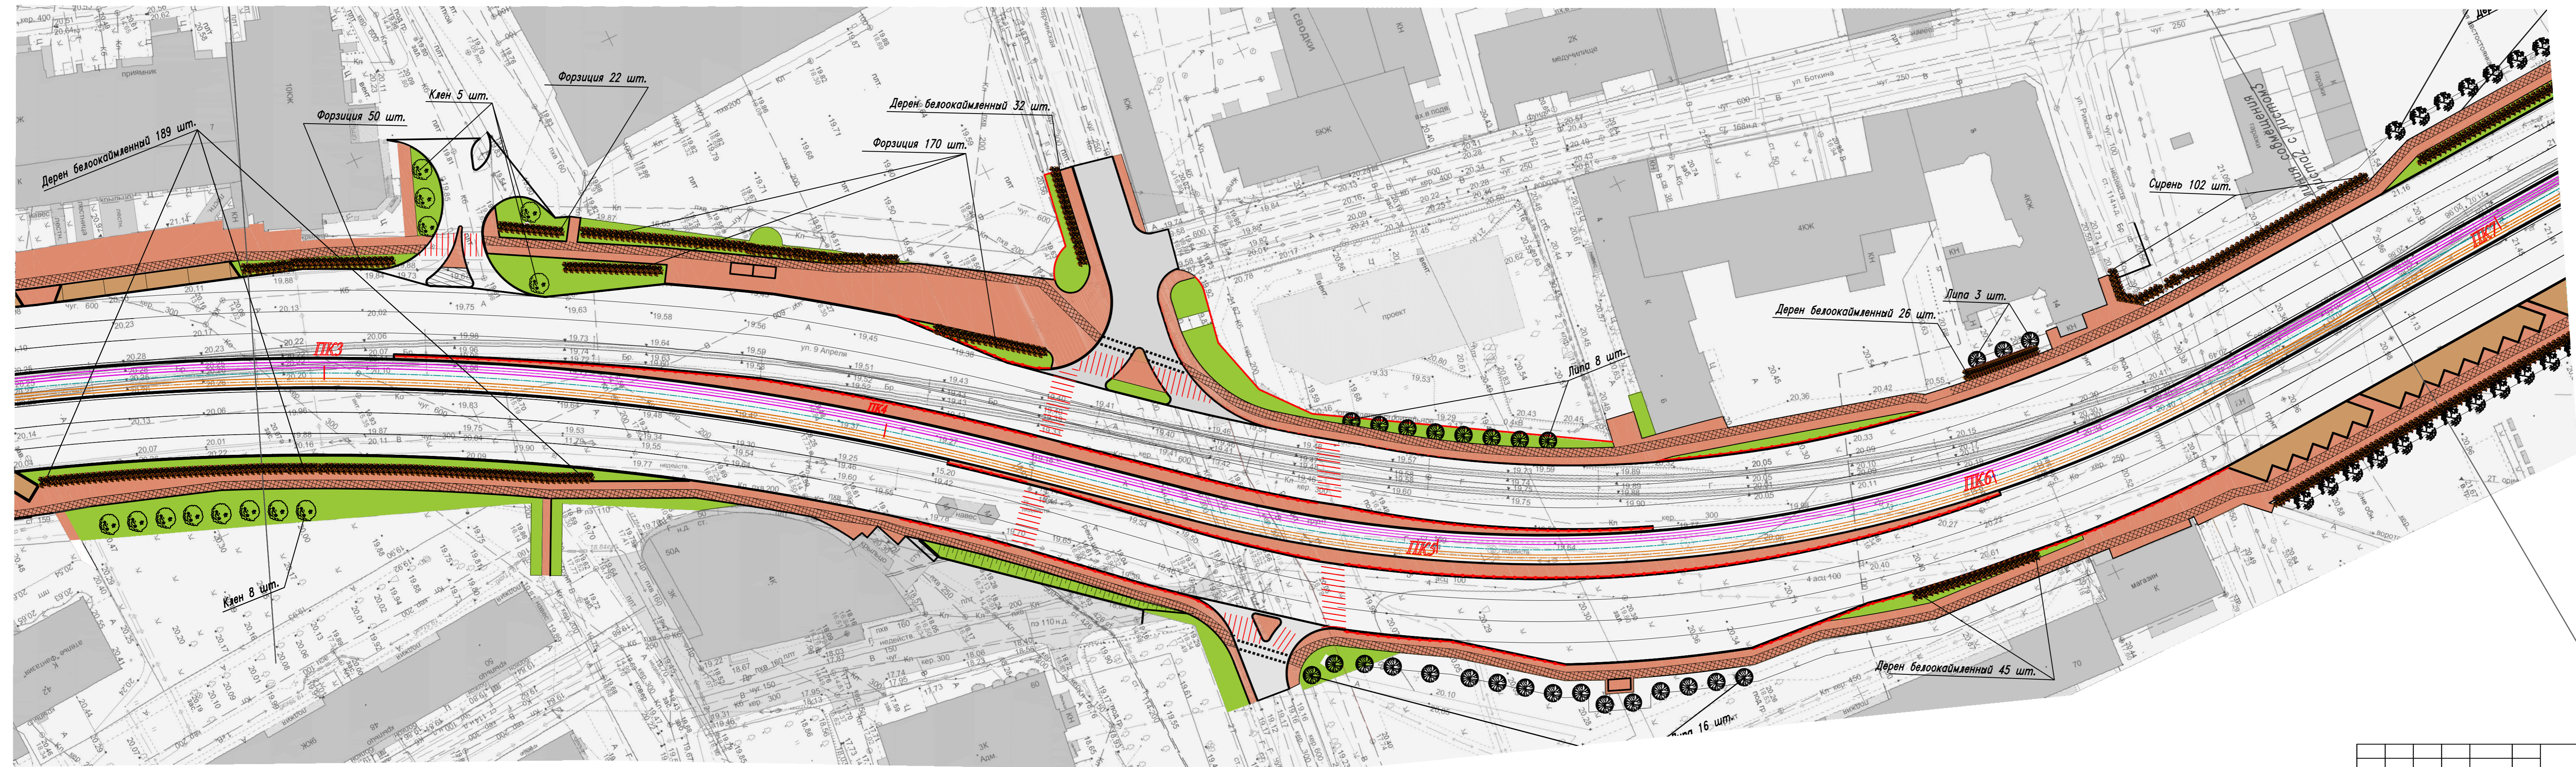

Раскладка тротуарной плитки на тротуаре и велосипедной дорожке  
БР 100x20x8

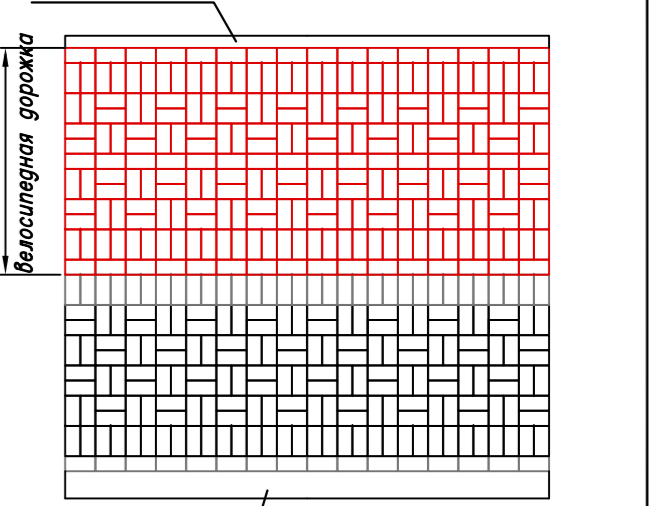

БР 100x30x18

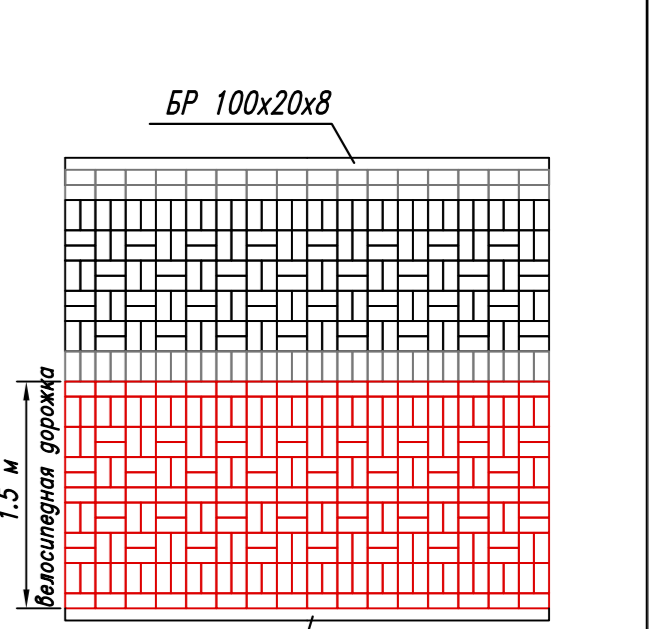


БР 100x20x8



БР 100x20x8

Изм.	К.уч.	Лист	Док.	Подпись	Дата

МК 2013.195452-ТКР.АД-28

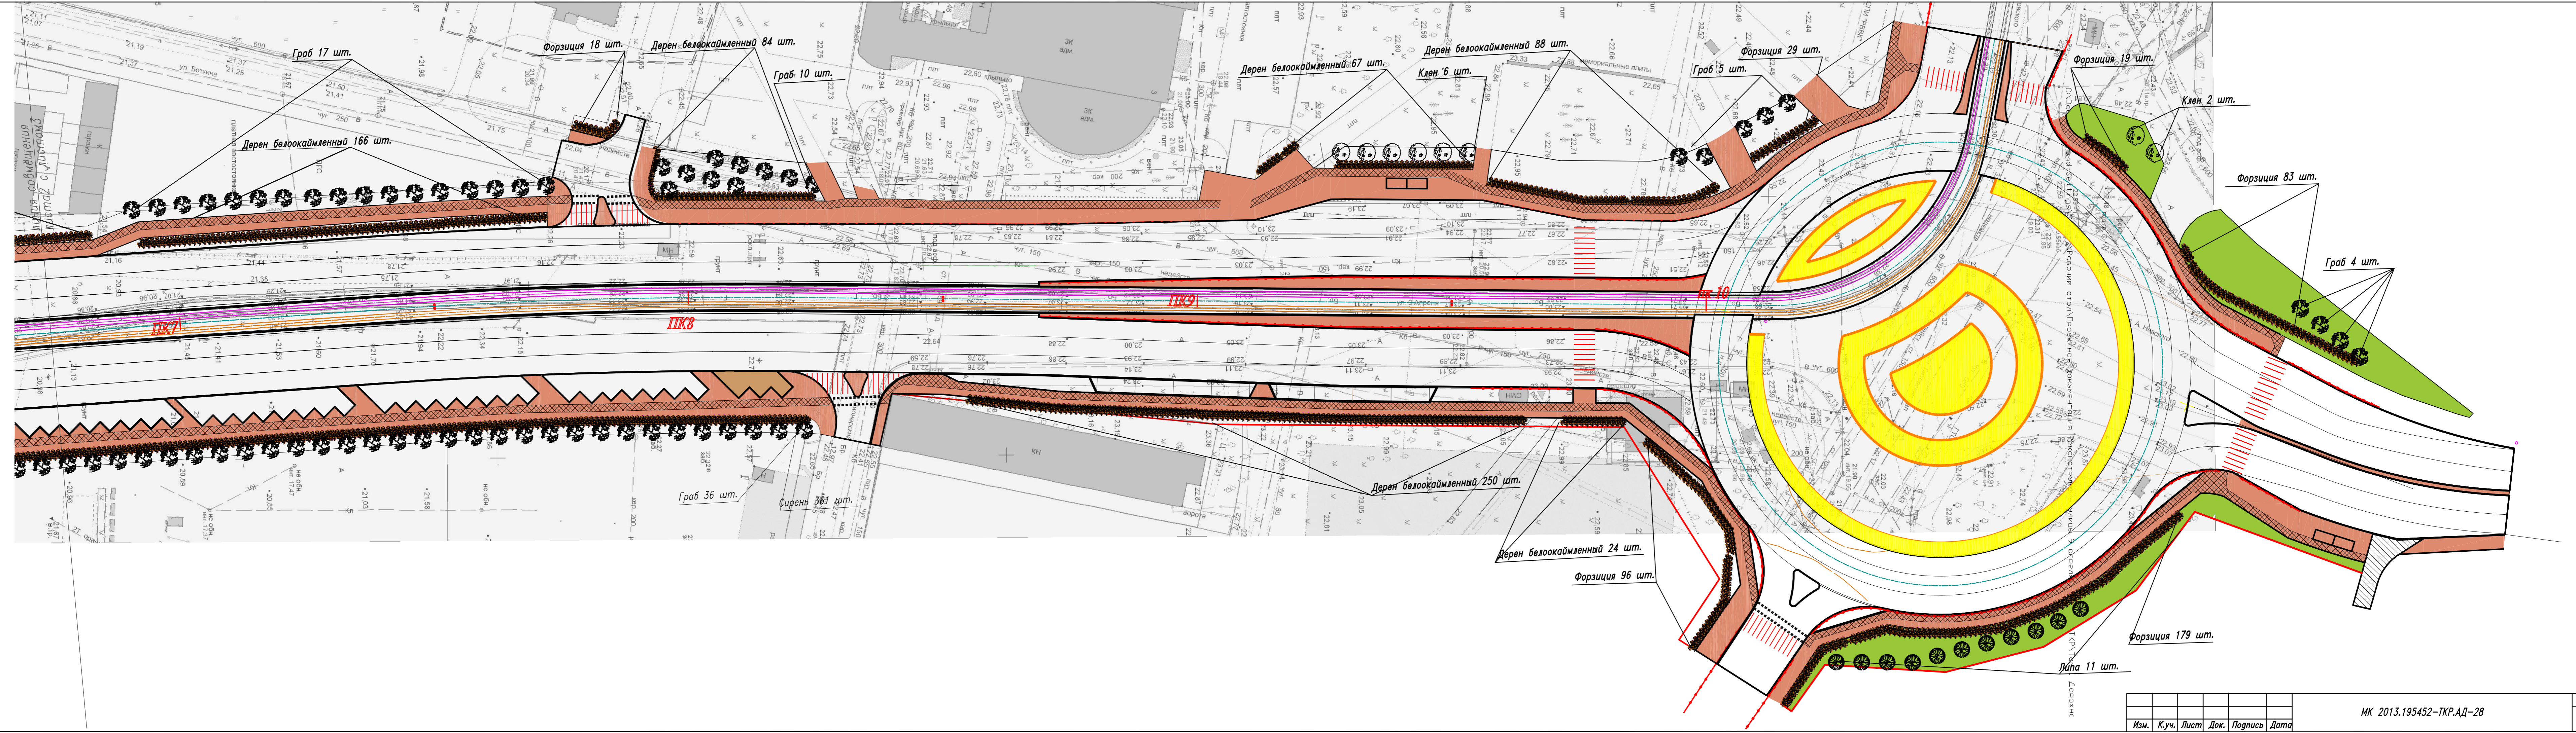

Изм.	К.уч.	Лист	Док.	Подпись	Дата

МК 2013.195452-ТКР.АД-28