


Линия заповещения с листом 1

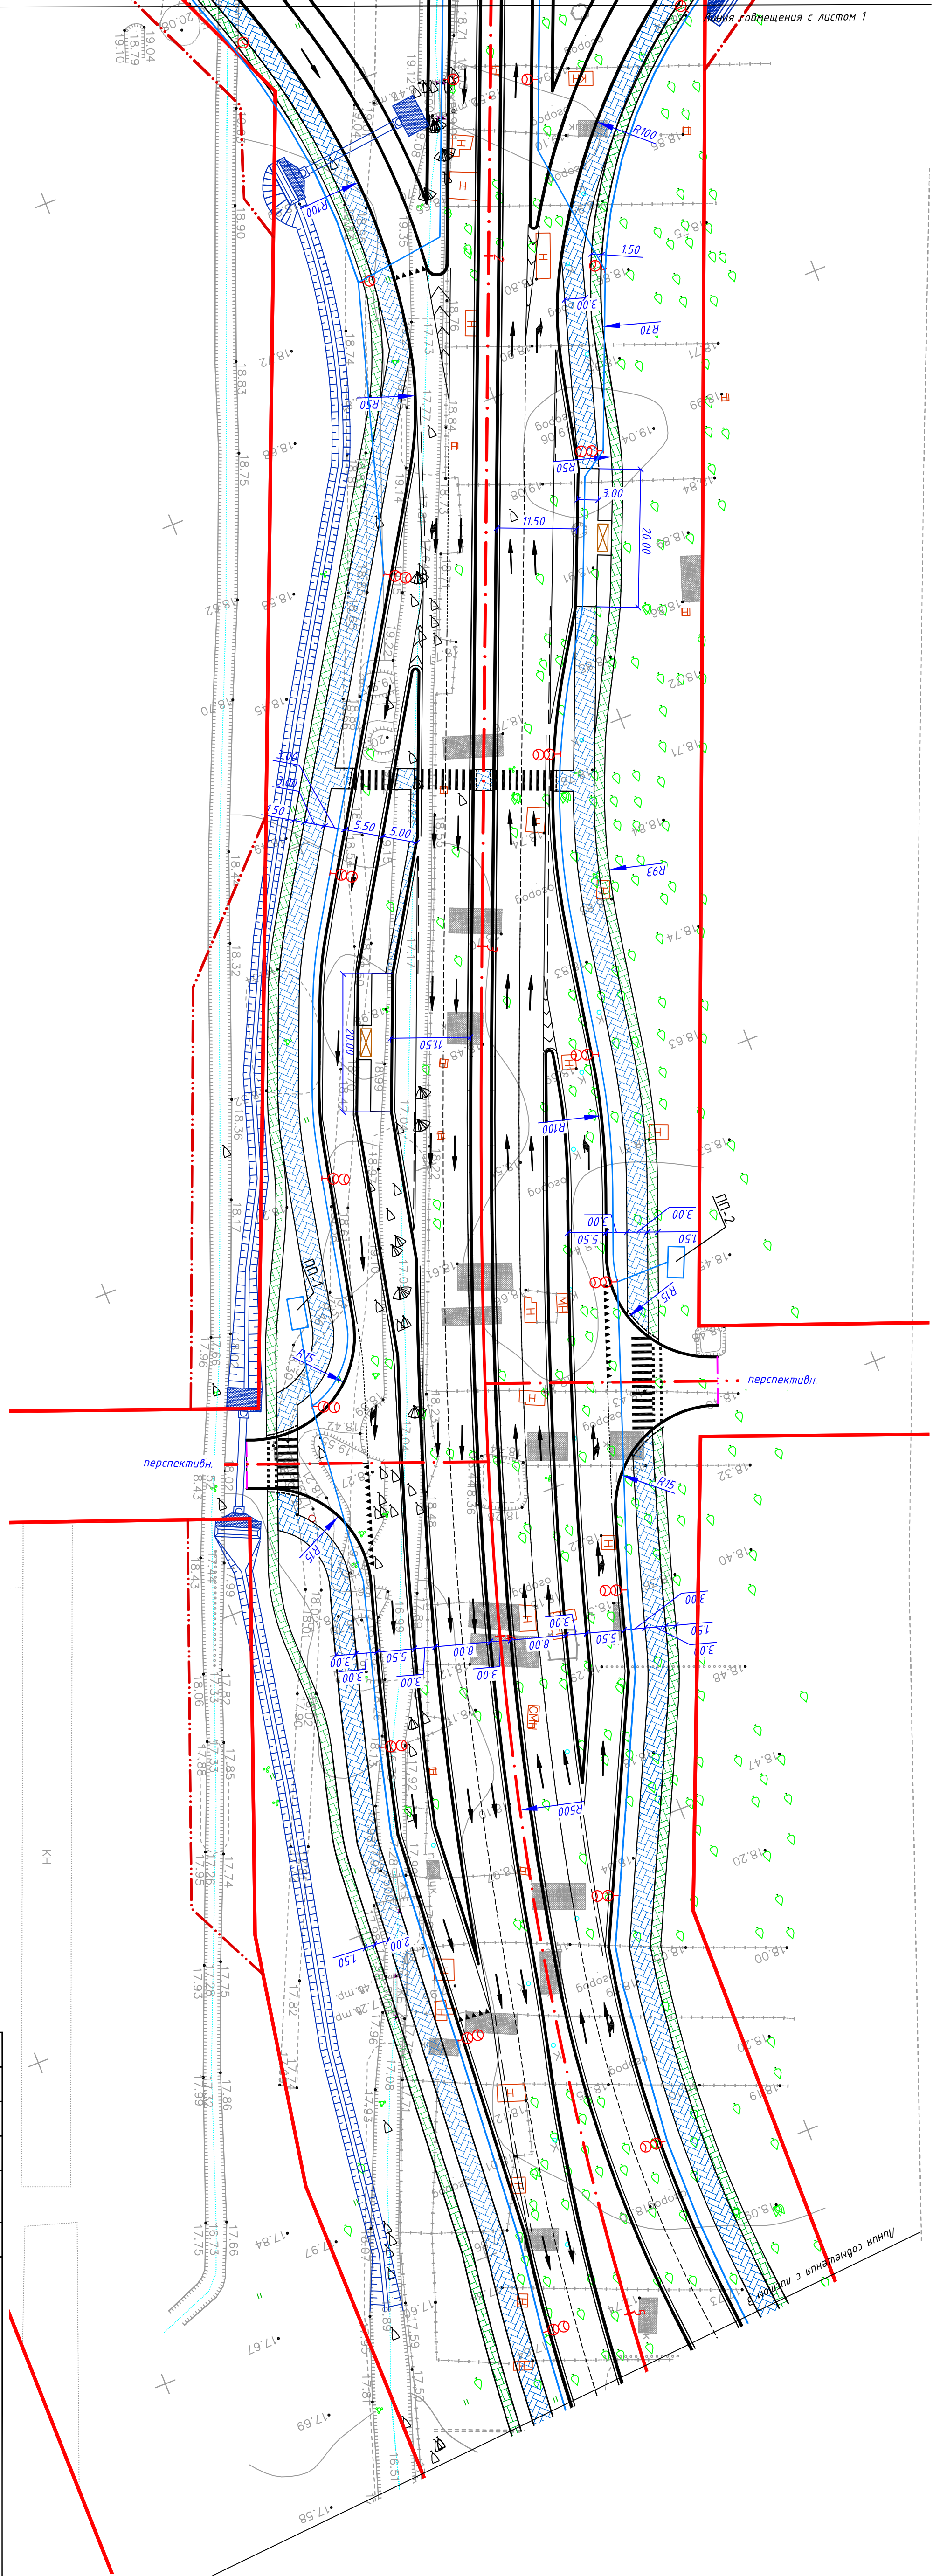

перспективн.

перспективн.

Линия заповещения с листом 2

КН

Имя	Конструктор	№ док.	Дата	Статус

21/2013-ПТО