


Линия совмещения с листом 2

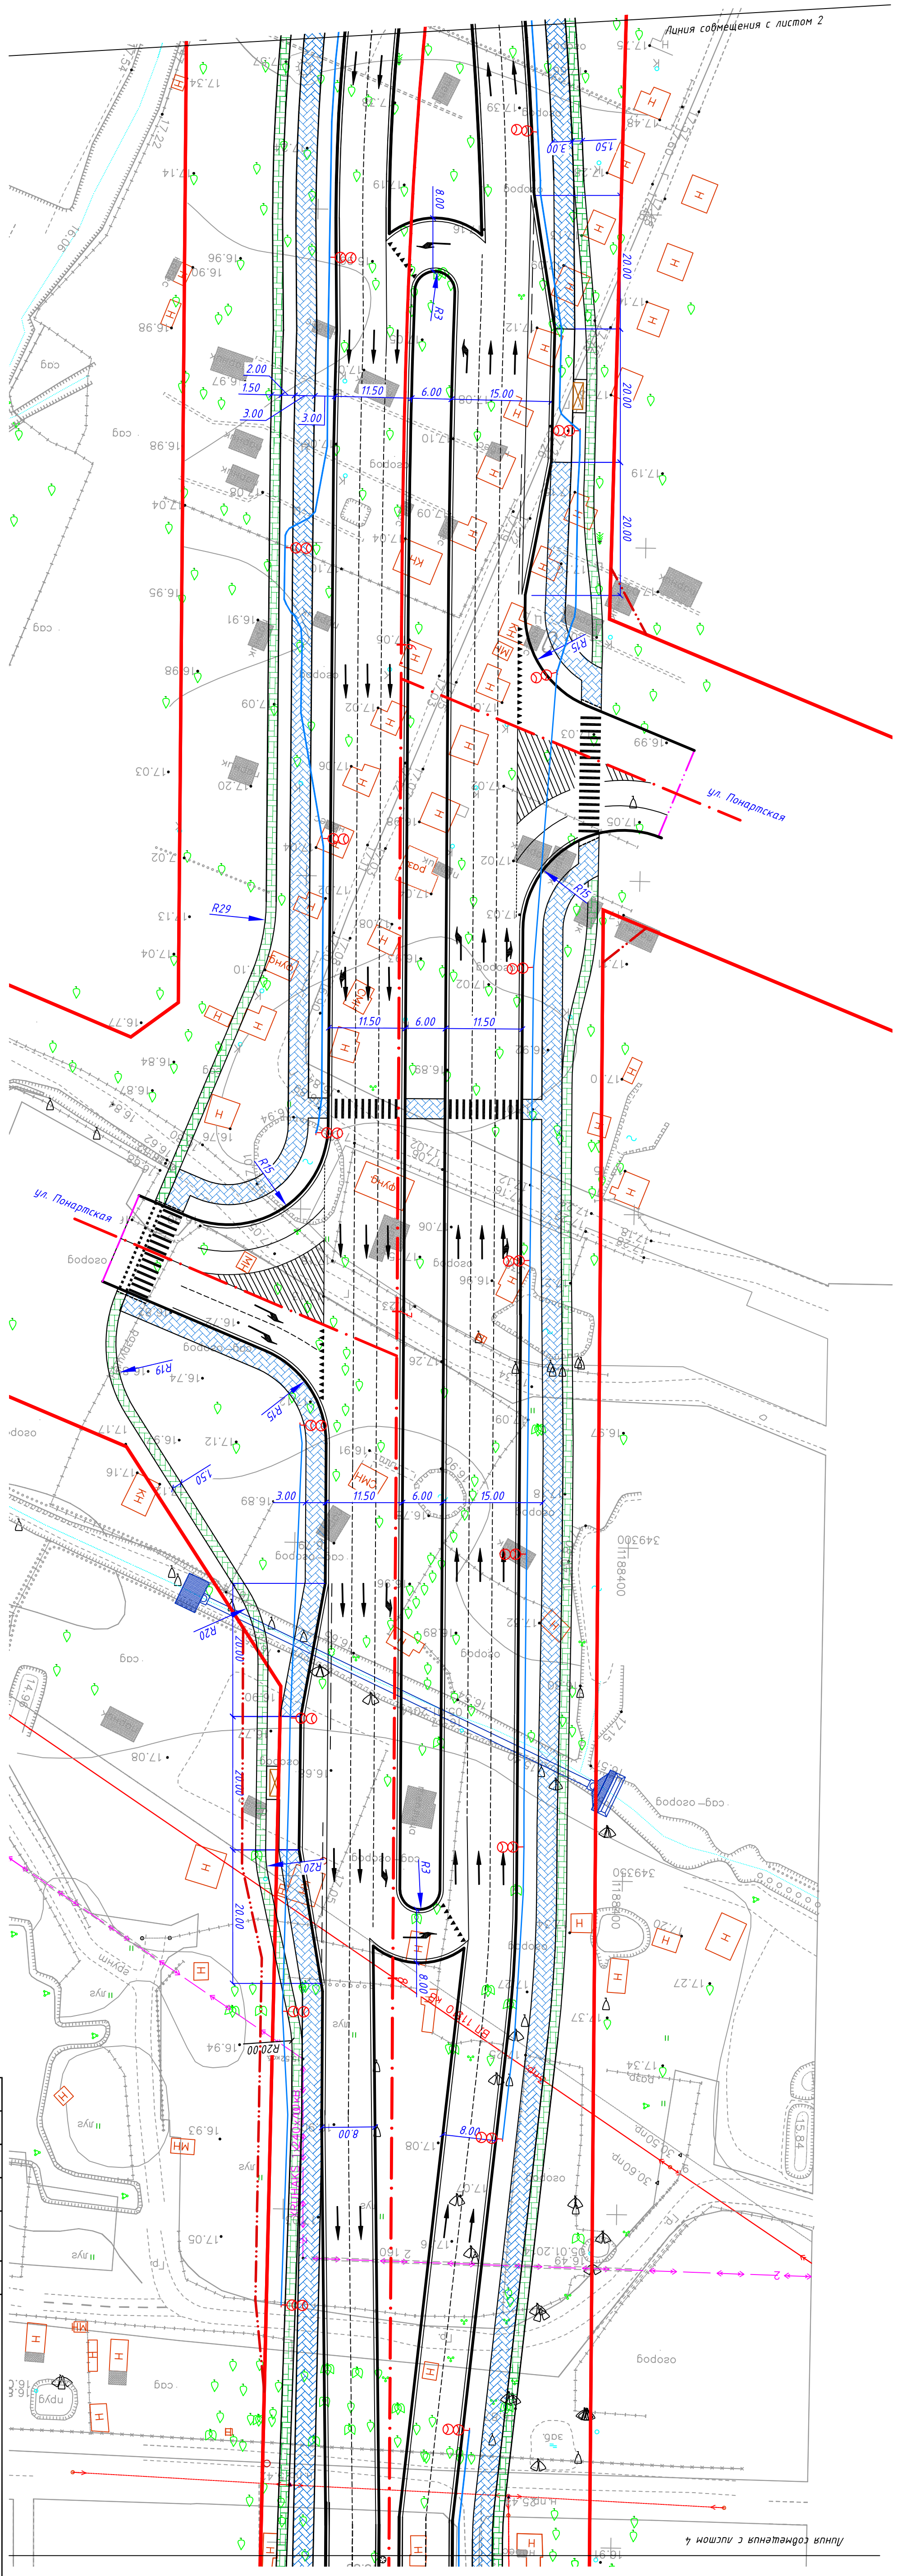

Линия совмещения с листом 4

Изм.	Конт.	Лист	№ док.	Подпись	Дата

21/2013-ЛПО