


Линия совмещения с листом 3

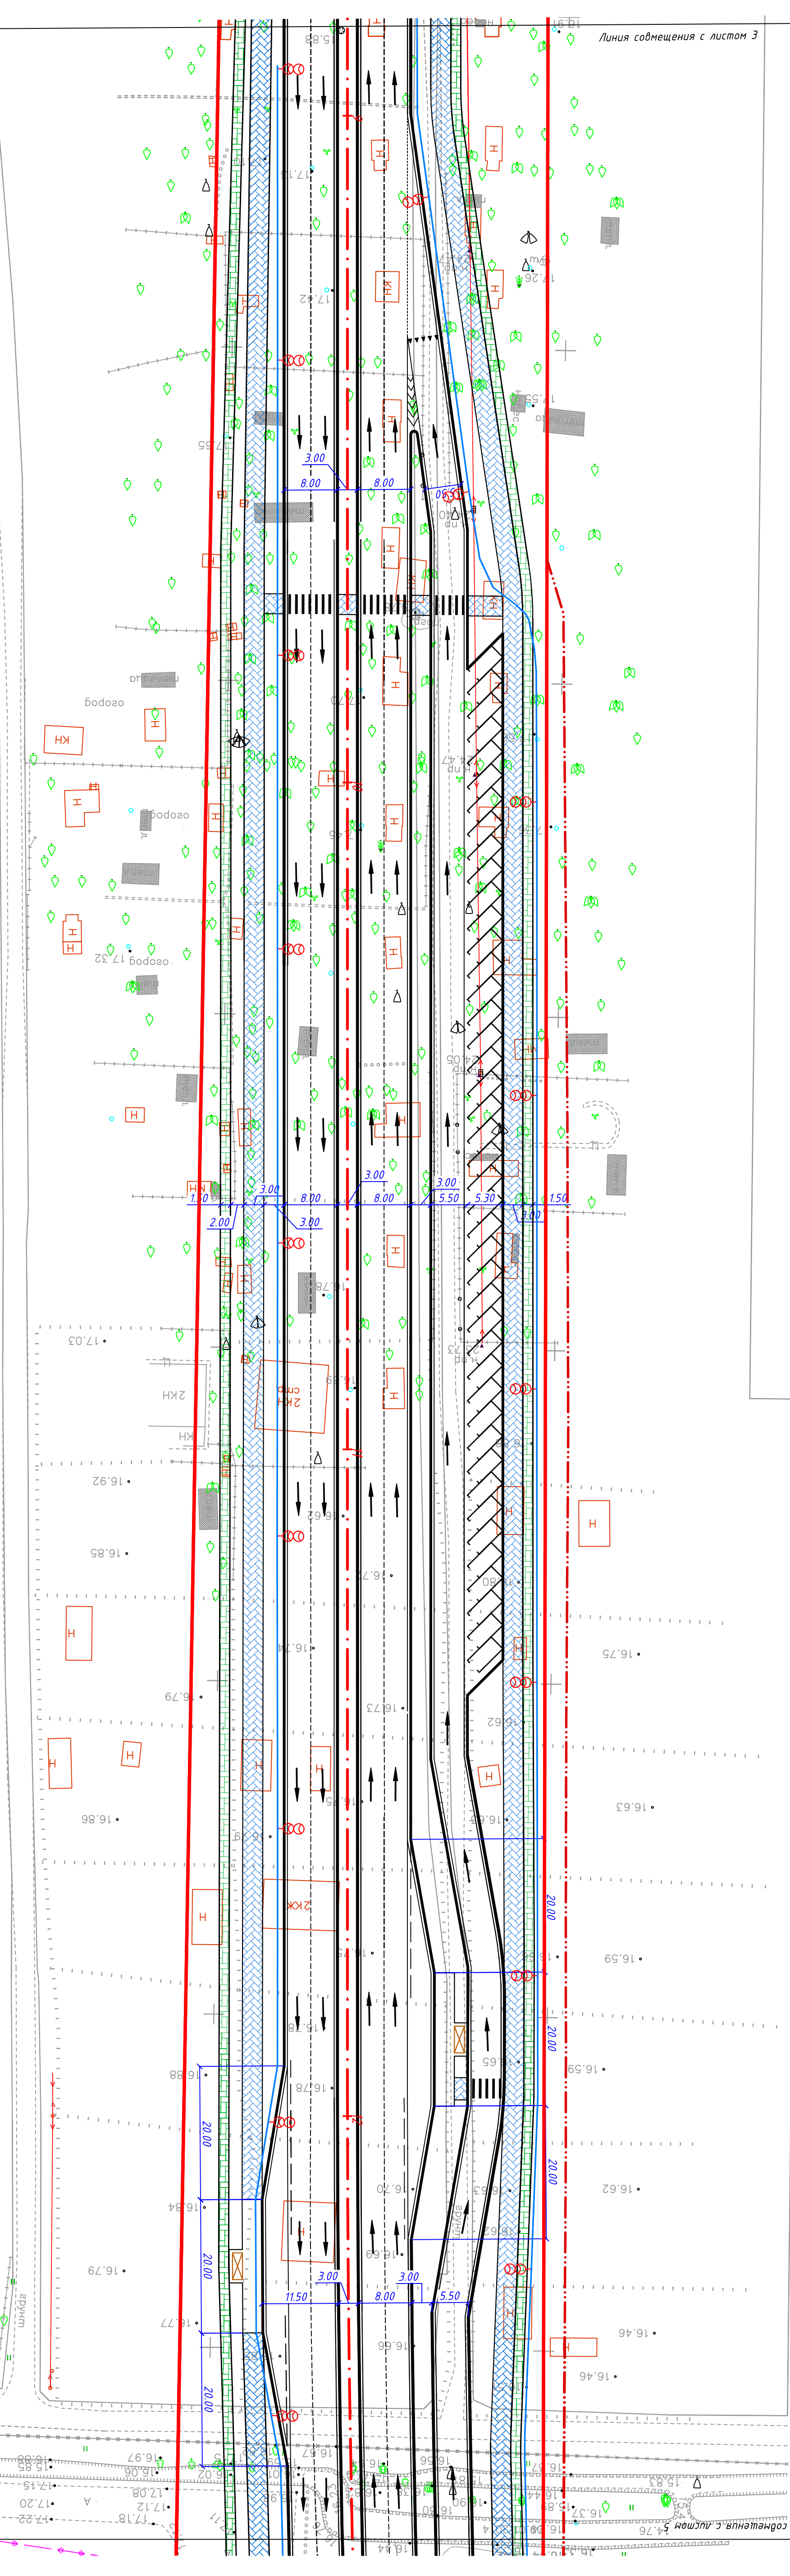

№	Изм.	Конт.	Лист	№ док.	Подпись	Дата

21/2013-ЛПО

Линия совмещения с листом 5

Лист

4