


Линия совмещения с листом 5

ул. Летний проезд

ул. Абдымдыллина

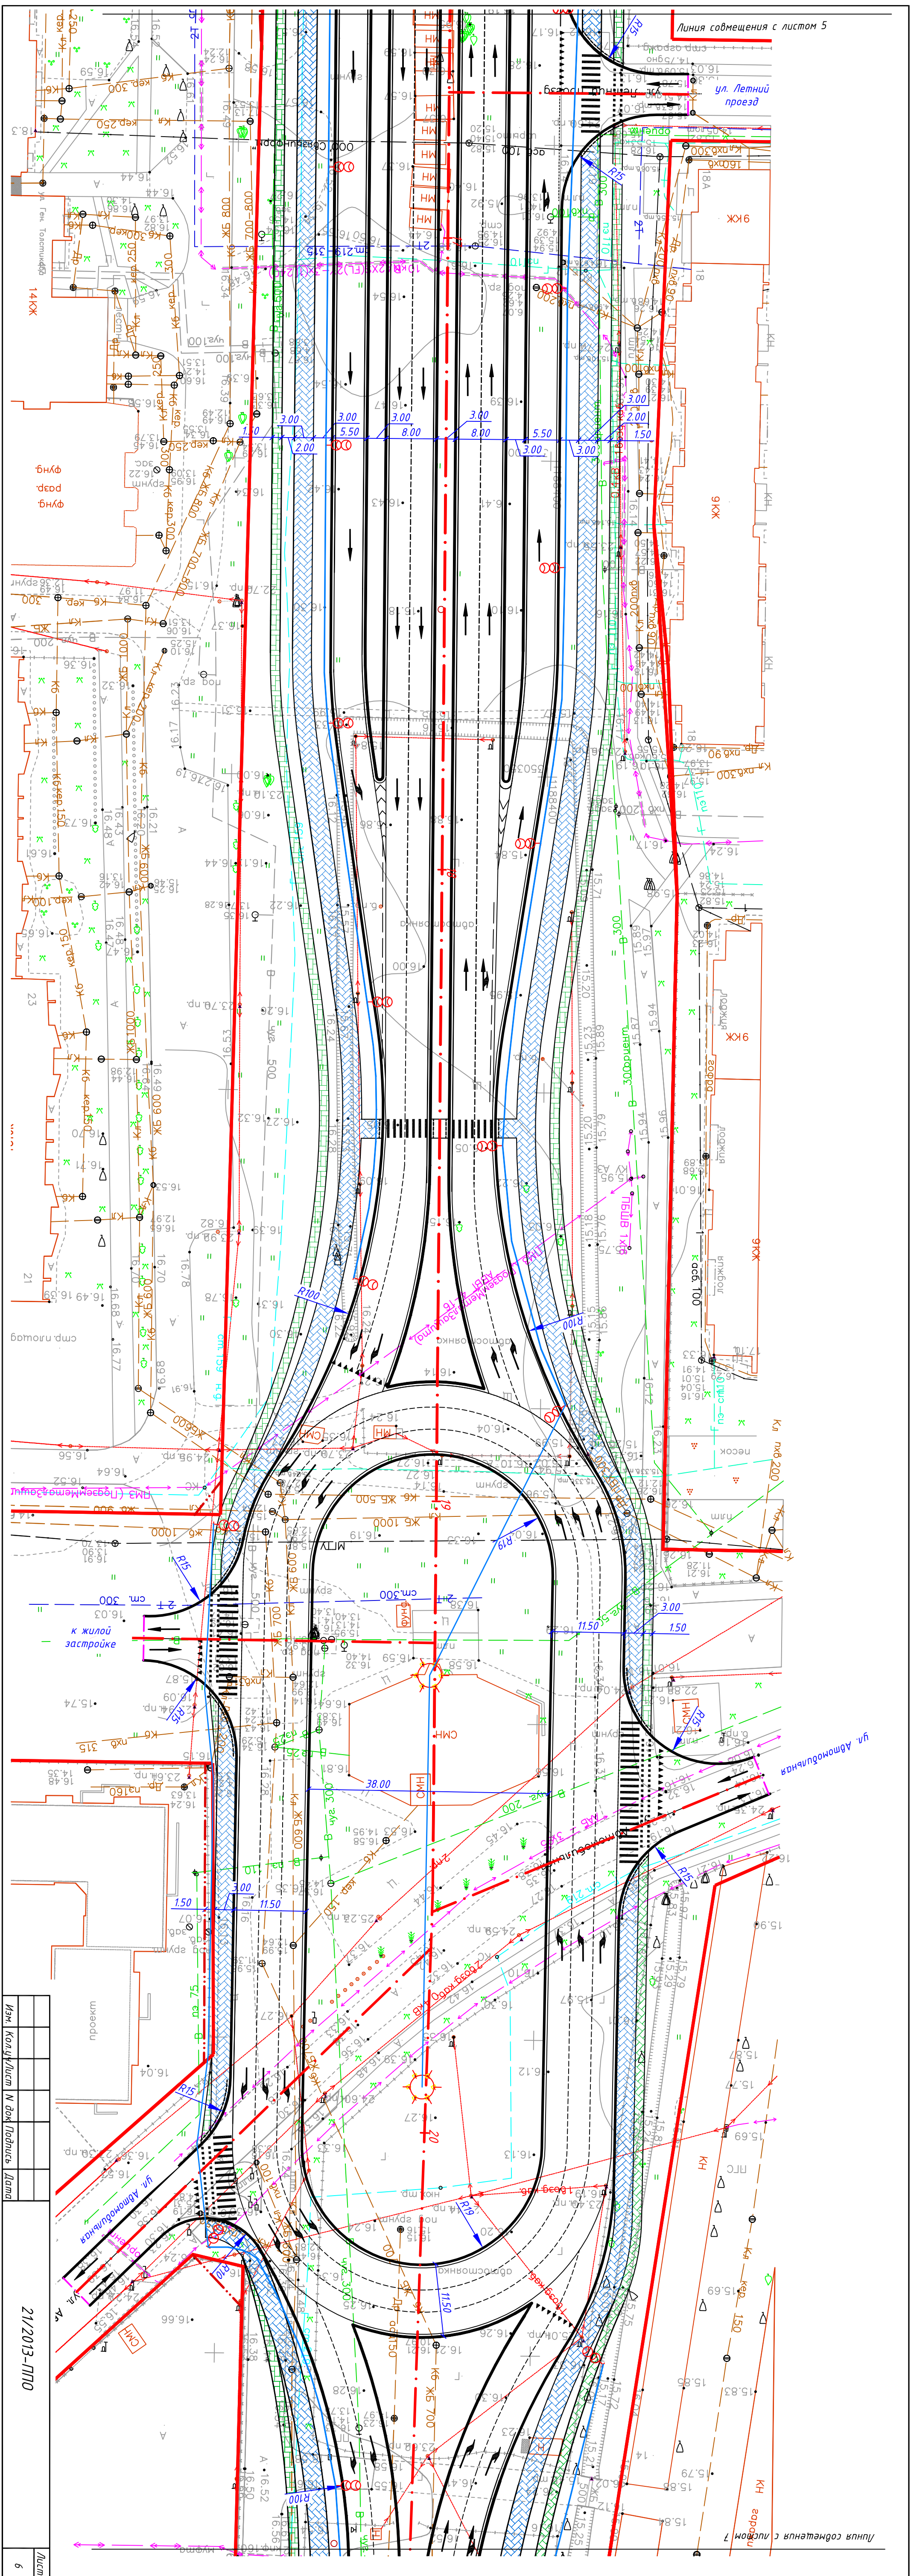

Имя	Контакт	Лист	№ док	Подпись	Дата
		21/2013-ЛПО			

Линия совмещения с листом 7