


Линия совмещения с листом 6

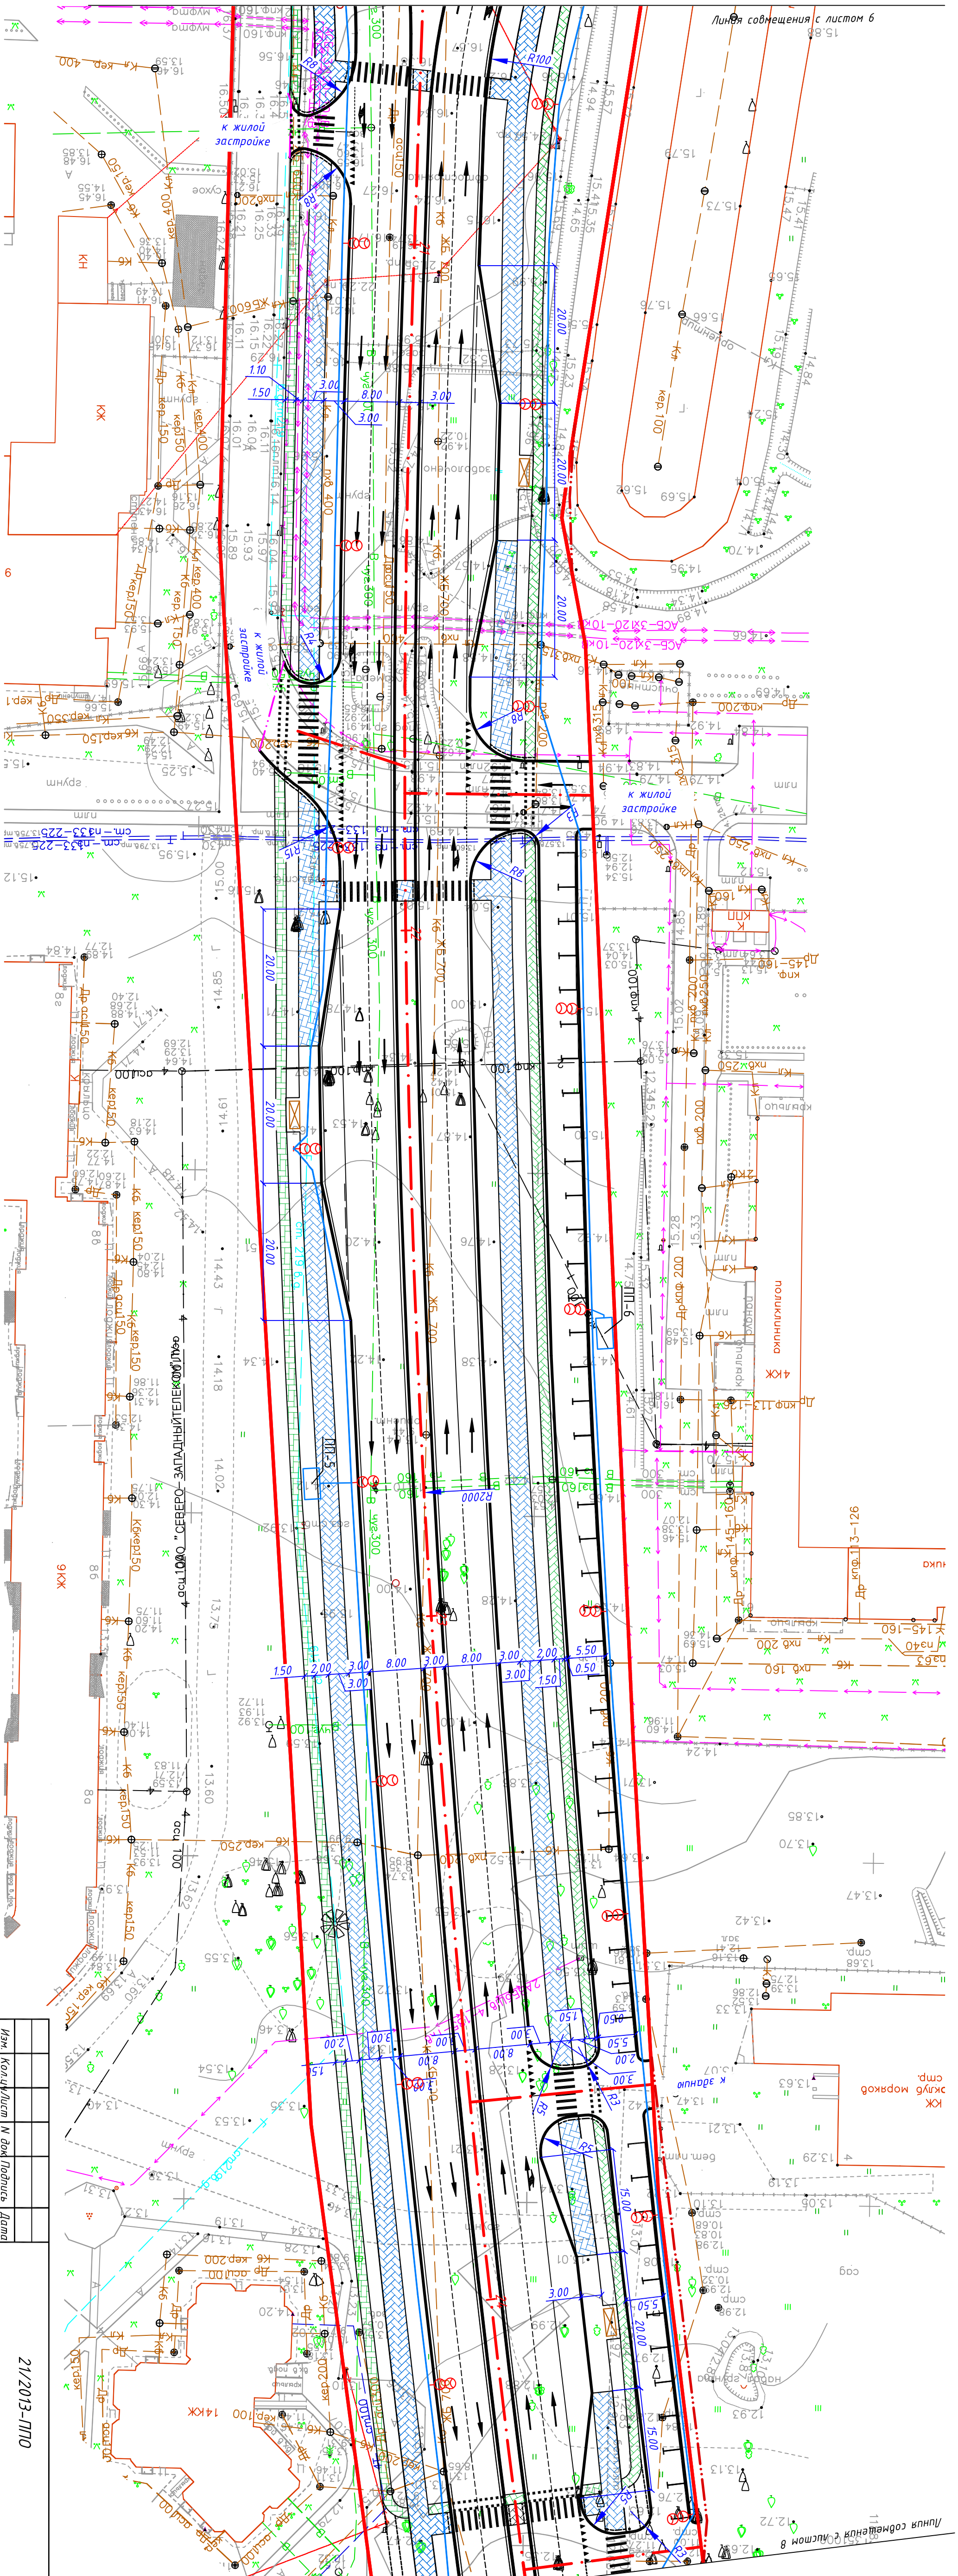

полуклиника
4 КК

к зданию

Линия совмещения с листом 8

Изм. Конструктор И.И. Давид

21/2013-ЛПО

Лист
7