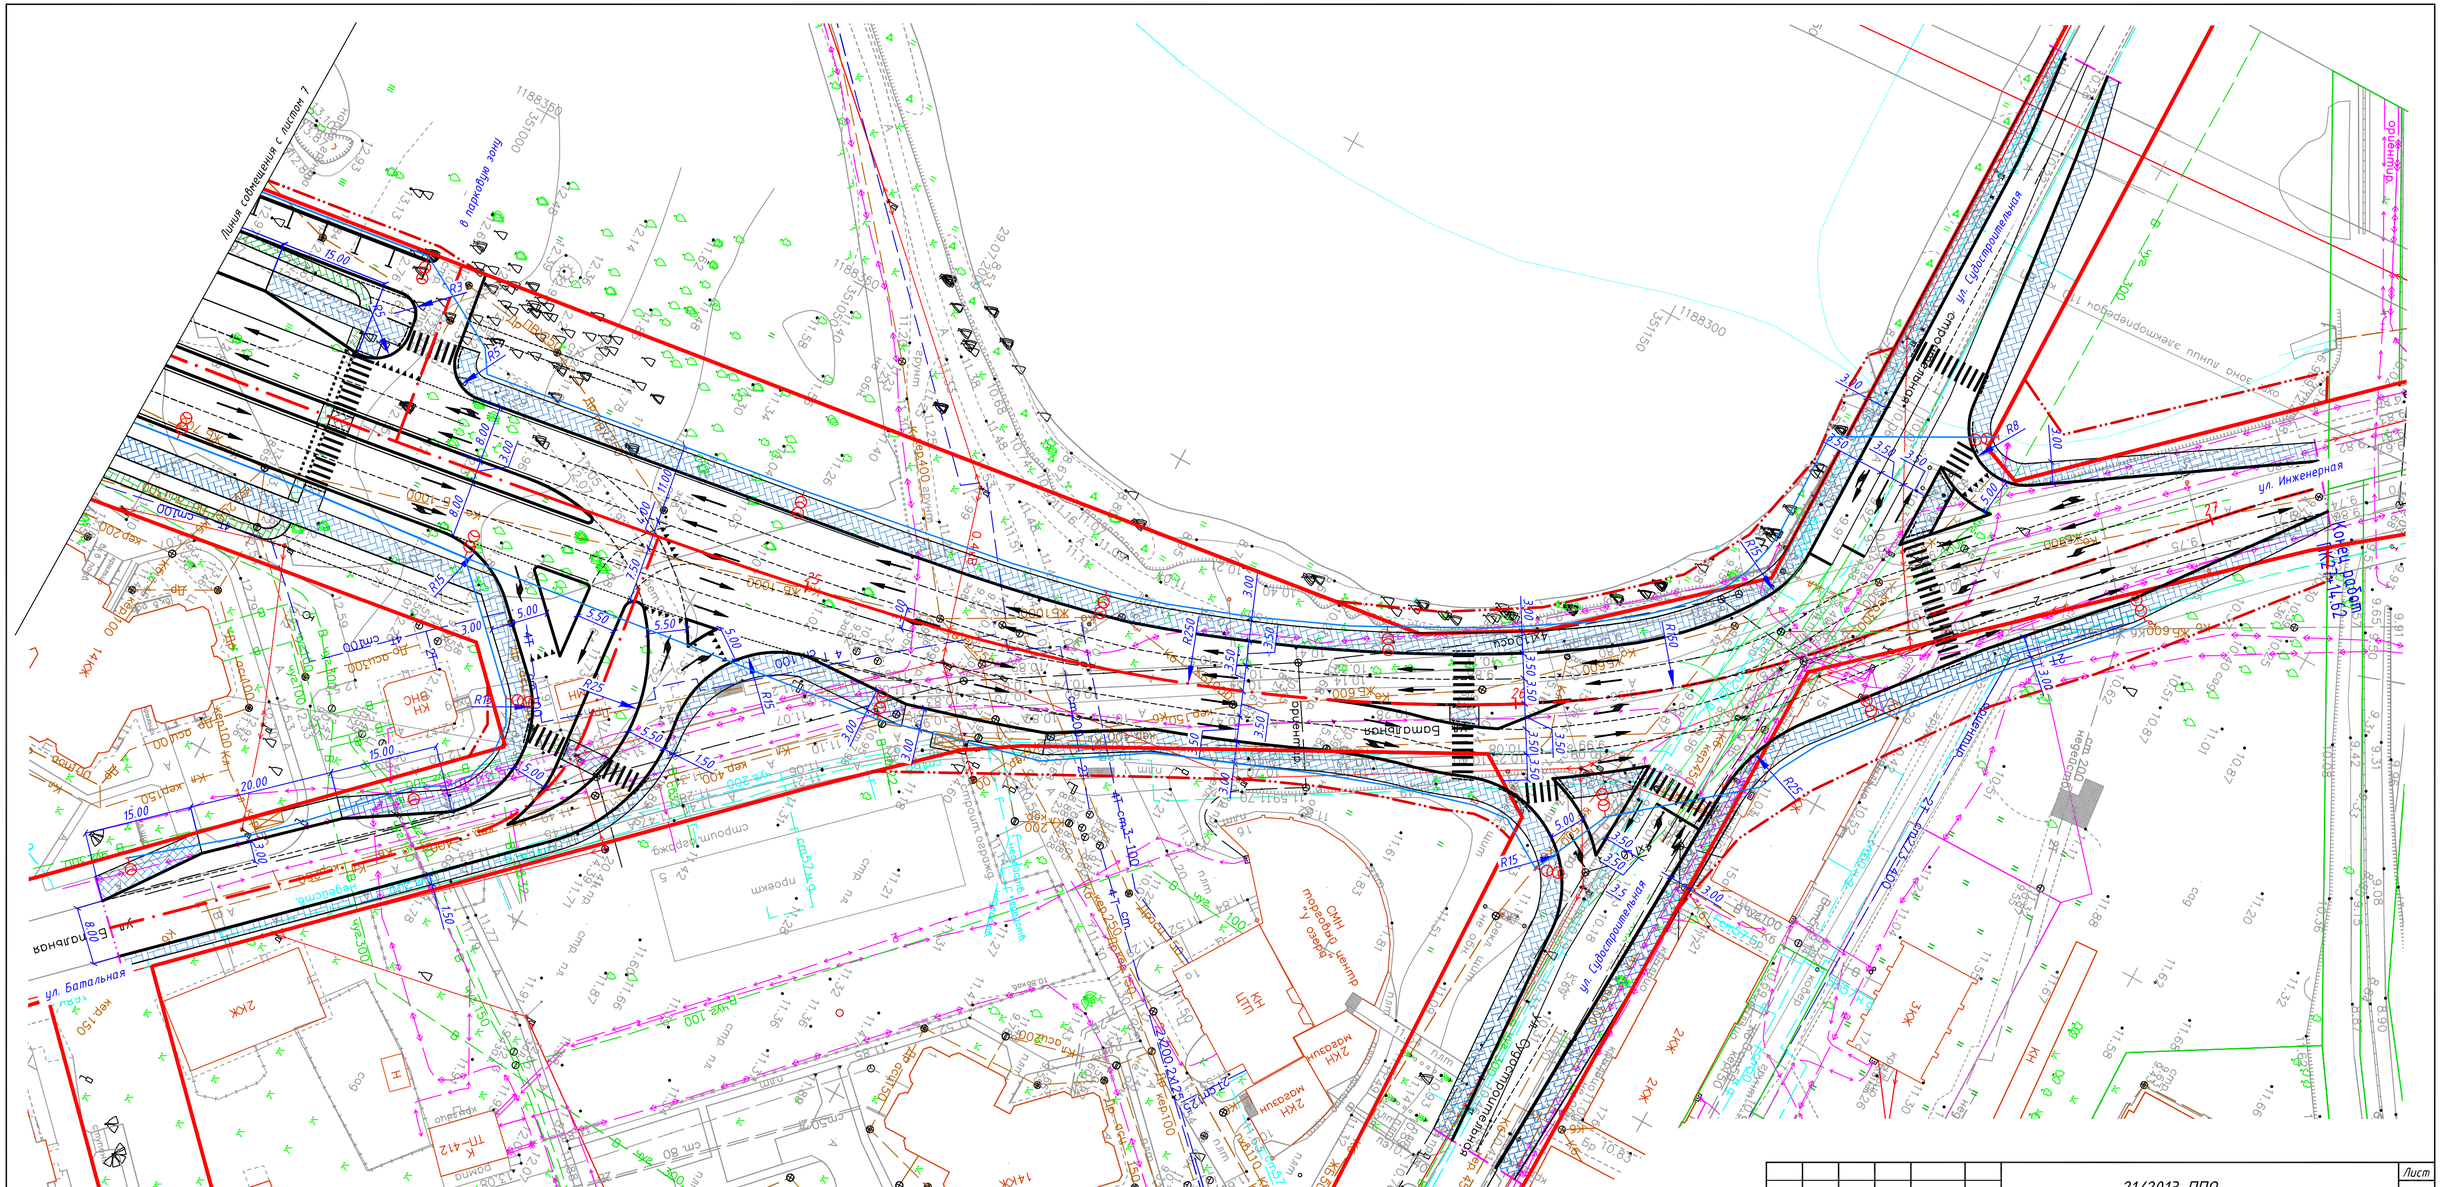
Линия совмещения с листом 7
ул. Батальная
ул. Инженерная
СМП торговый центр "У озера"
Зона линии электропередач
