
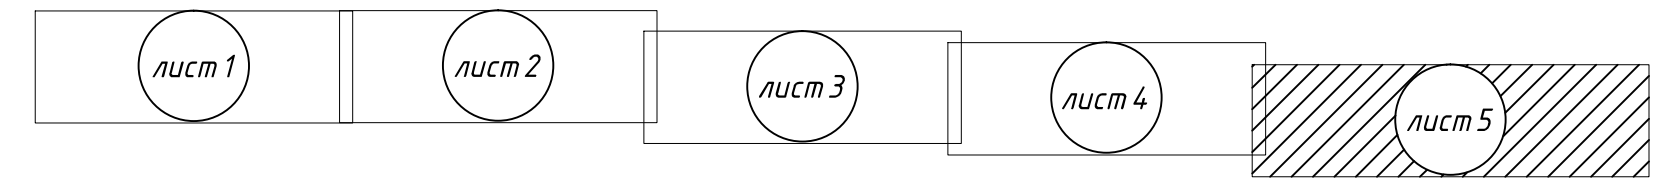


Инв.№ подл. 455  
 Попл. и дата  
 Взам. инв.№  
 Согласовано

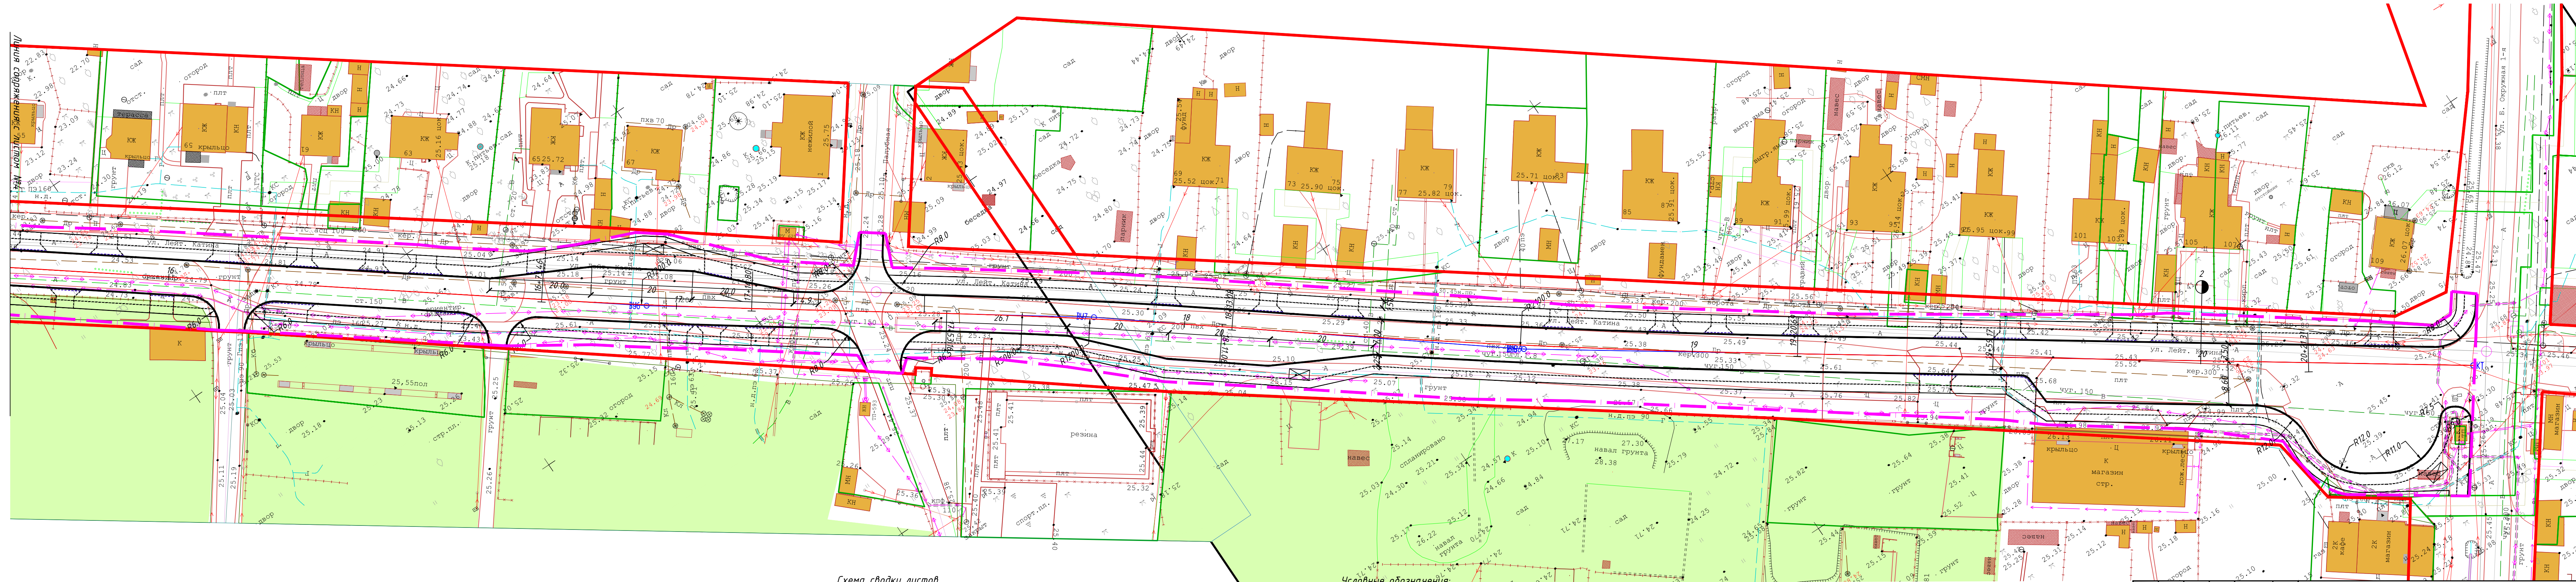

- Условные обозначения:
- — Полоса постоянного отвода дороги
  - — Полоса отвода границы строительных работ
  - — Проектируемый бортовой камень типа БР 100.30.18
  - — Проектируемый бортовой камень типа БР 100.20.8
  - - - — Граница между тротуаром и велосодорогой
  - — Ось проектируемой автомобильной дороги

N2014.328-OK				
Реконструкция ул.Катина в г.Калининграде				
Изм.	Изд.	Лист	Изд.	Подпись
				Ряжянов
Инженер	Нач.отд.	ГИП		
	Хуснуллин	Парфенов		
Н.контр.	Домнин			
2014				
Автомобильная дорога			Стадия	Лист
План М 1:500			П	5
План М 1:500			Лист	Листов
План М 1:500			5	5
План М 1:500				
План М 1:500			ЗАО "Институт проектирования транспортных сооружений"	