


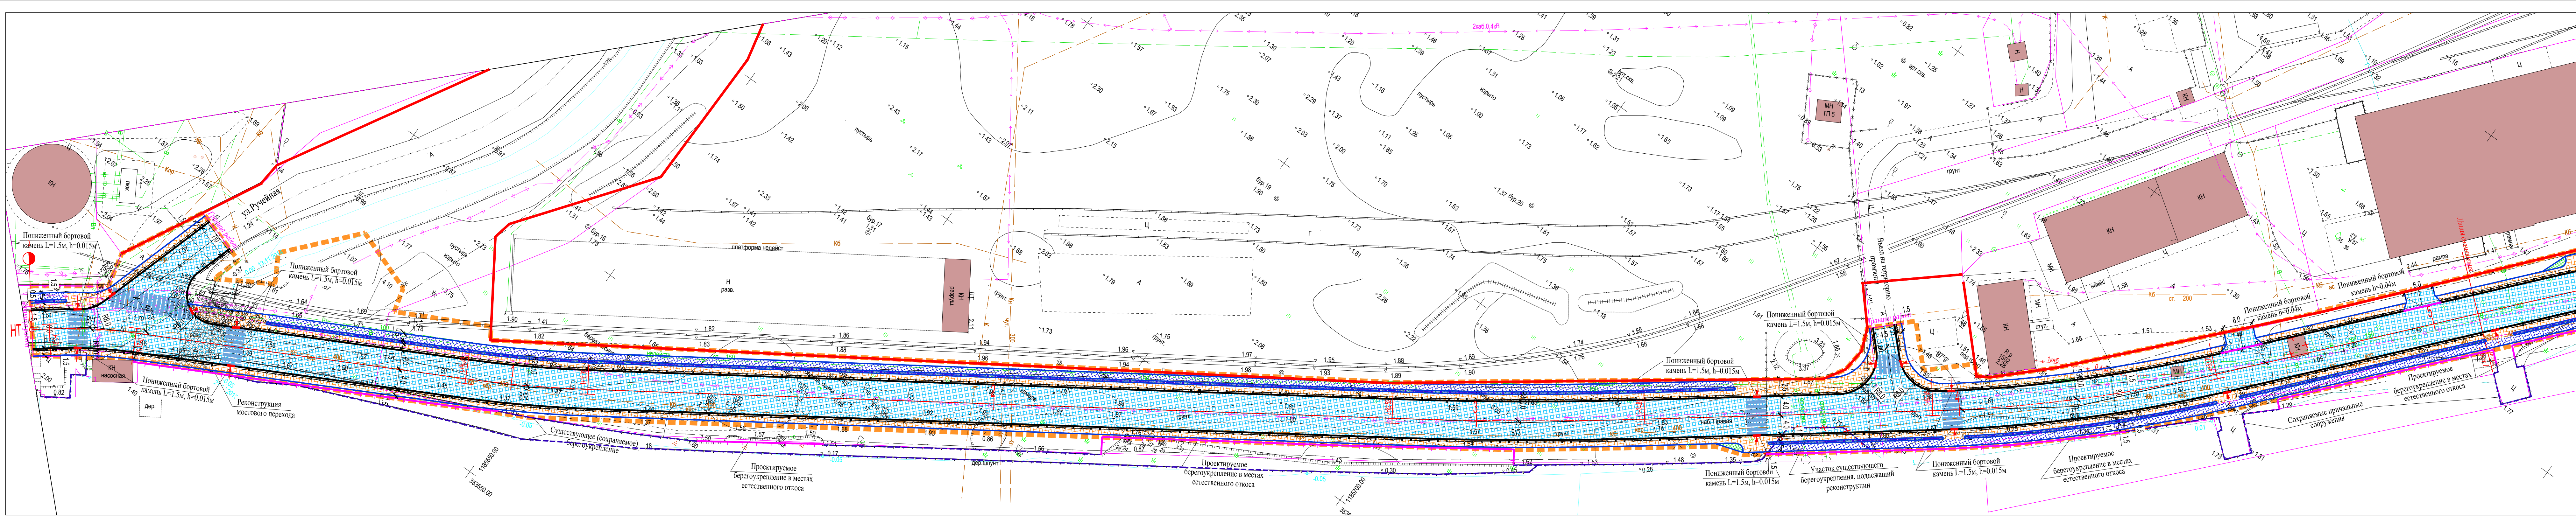


| Условные обозначения | Описание                                                                |
|----------------------|-------------------------------------------------------------------------|
|                      | Проезжая часть                                                          |
|                      | Тротуары                                                                |
|                      | Велосипедная дорожка                                                    |
|                      | Газон                                                                   |
|                      | Красные линии                                                           |
|                      | Полоса постоянного отвода дороги                                        |
|                      | Ось проектируемой автомобильной дороги                                  |
|                      | Бортовой камень ГП                                                      |
|                      | Бортовой камень БР100.20.8                                              |
|                      | Участок с бортовым камнем ГПВ h=4 см                                    |
|                      | Участок с бортовым камнем ГПВ h=1.5 см                                  |
|                      | Перильное ограждение h=0.75м                                            |
|                      | Газонное ограждение                                                     |
|                      | Пешеходный переход                                                      |
|                      | Существующая линия берегоукрепления                                     |
|                      | Проектируемая линия берегоукрепления (на участках естественного откоса) |
|                      | Демонтаж                                                                |

Тип 2  
Бетонная плитка "кирпич" 200 x 100 x 100 мм (М 400) по ГОСТ 17608-91  
Монтажный слой из песка мелкого (среднего) по ГОСТ 8736-93, I класса по содержанию пылевидно-глинистых частиц с Кф=1 м/см - 0.05  
Нетканое геотекстильное полотно (дартин), с коэф. фильтрации в продольном направлении после заливки пор не менее 50 м/см (толщина прослойки 4 мм без условия снятия)  
Щебень гранитный фр. 40-70 с расклиной (фр. 10-20 и 5-10 в два этапа или смесь фр. 0-20 в один этап) - 0.24 м  
Песок мелкий (средний) по ГОСТ 8736-93, I класса по содержанию пылевидно-глинистых частиц с Кф=2 м/см - 0.21

Нетканый синтетический материал с показателями свойств: прочность при растяжении, R=5.0 кН/м; снижение проницаемости при укладке < 20%; водопоглощаемость > 20 м/см; фильтрующая способность (эффективный размер пор) 70-200 мкм, климатическое старение > 15 лет

Тип 1  
Асфальтобетон горячий, плотный, мелкозернистый, тип Б, марки I по ГОСТ 9128-2013, на дитупе ПБВ60 отвечающему требованиям ГОСТ Р 52056-2003 - 0.05 м  
Асфальтобетон горячий, пористый, крупнозернистый, марки II по ГОСТ 9128-2013 на вяжущем БНД60/90 отвечающему требованиям ГОСТ 22245-90 - 0.07 м  
Асфальтобетон горячий, высокопористый, щебеночный, крупнозернистый, марки I по ГОСТ 9128-2013 на дитупе БНД 60/90 отвечающему требованиям ГОСТ 22245-90 - 0.11 м  
ЩПС (смесь непрерывной гранулометрии С4 по ГОСТ 25607-2009) - 0.20 м  
Песок мелкий по ГОСТ 8736-93, I класса по содержанию пылевидно-глинистых частиц с Кф=3 м/см - 0.40 м

Нетканый синтетический материал с показателями свойств: прочность при растяжении, R=5.0 кН/м; снижение проницаемости при укладке < 20%; водопоглощаемость > 20 м/см; фильтрующая способность (эффективный размер пор) 70-200 мкм, климатическое старение > 15 лет

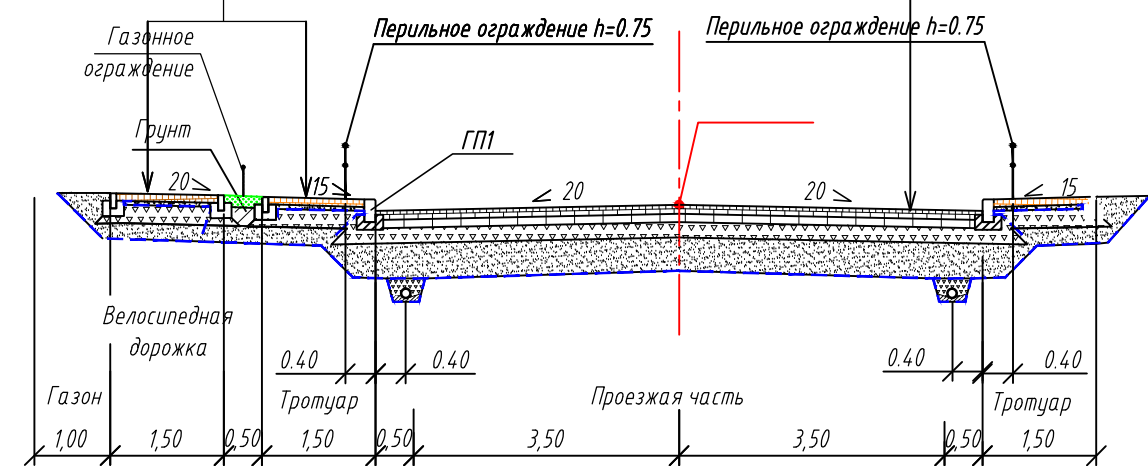


Конструктивные разрезы, Тип 1-2

Тип 2  
Бетонная плитка "кирпич" 200 x 100 x 100 мм (М 400) по ГОСТ 17608-91  
Монтажный слой из песка мелкого (среднего) по ГОСТ 8736-93, I класса по содержанию пылевидно-глинистых частиц с Кф=1 м/см - 0.05  
Нетканое геотекстильное полотно (дартин), с коэф. фильтрации в продольном направлении после заливки пор не менее 50 м/см (толщина прослойки 4 мм без условия снятия)  
Щебень гранитный фр. 40-70 с расклиной (фр. 10-20 и 5-10 в два этапа или смесь фр. 0-20 в один этап) - 0.24 м  
Песок мелкий (средний) по ГОСТ 8736-93, I класса по содержанию пылевидно-глинистых частиц с Кф=2 м/см - 0.21

Нетканый синтетический материал с показателями свойств: прочность при растяжении, R=5.0 кН/м; снижение проницаемости при укладке < 20%; водопоглощаемость > 20 м/см; фильтрующая способность (эффективный размер пор) 70-200 мкм, климатическое старение > 15 лет

Тип 1  
Асфальтобетон горячий, плотный, мелкозернистый, тип Б, марки I по ГОСТ 9128-2013, на дитупе ПБВ60 отвечающему требованиям ГОСТ Р 52056-2003 - 0.05 м  
Асфальтобетон горячий, пористый, крупнозернистый, марки II по ГОСТ 9128-2013 на вяжущем БНД60/90 отвечающему требованиям ГОСТ 22245-90 - 0.07 м  
Асфальтобетон горячий, высокопористый, щебеночный, крупнозернистый, марки I по ГОСТ 9128-2013 на дитупе БНД 60/90 отвечающему требованиям ГОСТ 22245-90 - 0.11 м  
ЩПС (смесь непрерывной гранулометрии С4 по ГОСТ 25607-2009) - 0.20 м  
Песок мелкий по ГОСТ 8736-93, I класса по содержанию пылевидно-глинистых частиц с Кф=3 м/см - 0.40 м

Нетканый синтетический материал с показателями свойств: прочность при растяжении, R=5.0 кН/м; снижение проницаемости при укладке < 20%; водопоглощаемость > 20 м/см; фильтрующая способность (эффективный размер пор) 70-200 мкм, климатическое старение > 15 лет

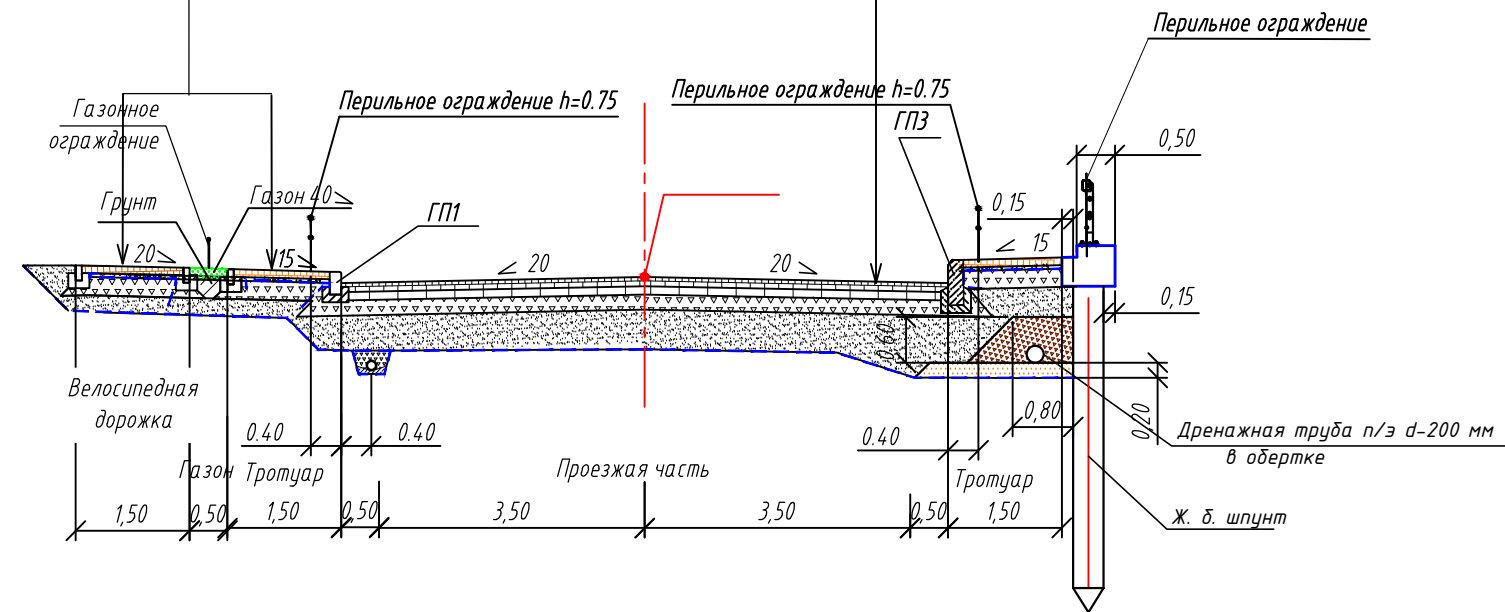

|          |            |      |        |         |      |                                                                    |                                                                                       |      |        |
|----------|------------|------|--------|---------|------|--------------------------------------------------------------------|---------------------------------------------------------------------------------------|------|--------|
|          |            |      |        |         |      | 2014.848-ОК-ППО-3-3                                                |                                                                                       |      |        |
|          |            |      |        |         |      | Реконструкция и новое строительство на д. Правая в г. Калининграде |                                                                                       |      |        |
| Изм.     | Кол.уч.    | Лист | № док. | Подпись | Дата |                                                                    |                                                                                       |      |        |
| Разраб.  | Иванов     |      |        | 01.15   |      | Проект полосы отвода                                               | Стация                                                                                | Лист | Листов |
| Пров.    | Баранкова  |      |        | 01.15   |      |                                                                    | ППО                                                                                   | 1    | 2      |
| Н.контр. | Ильина     |      |        | 01.15   |      |                                                                    |                                                                                       |      |        |
| ГИП      | Прокофьева |      |        | 01.15   |      |                                                                    |                                                                                       |      |        |
|          |            |      |        |         |      | Генплан<br>М1:500                                                  |  |      |        |