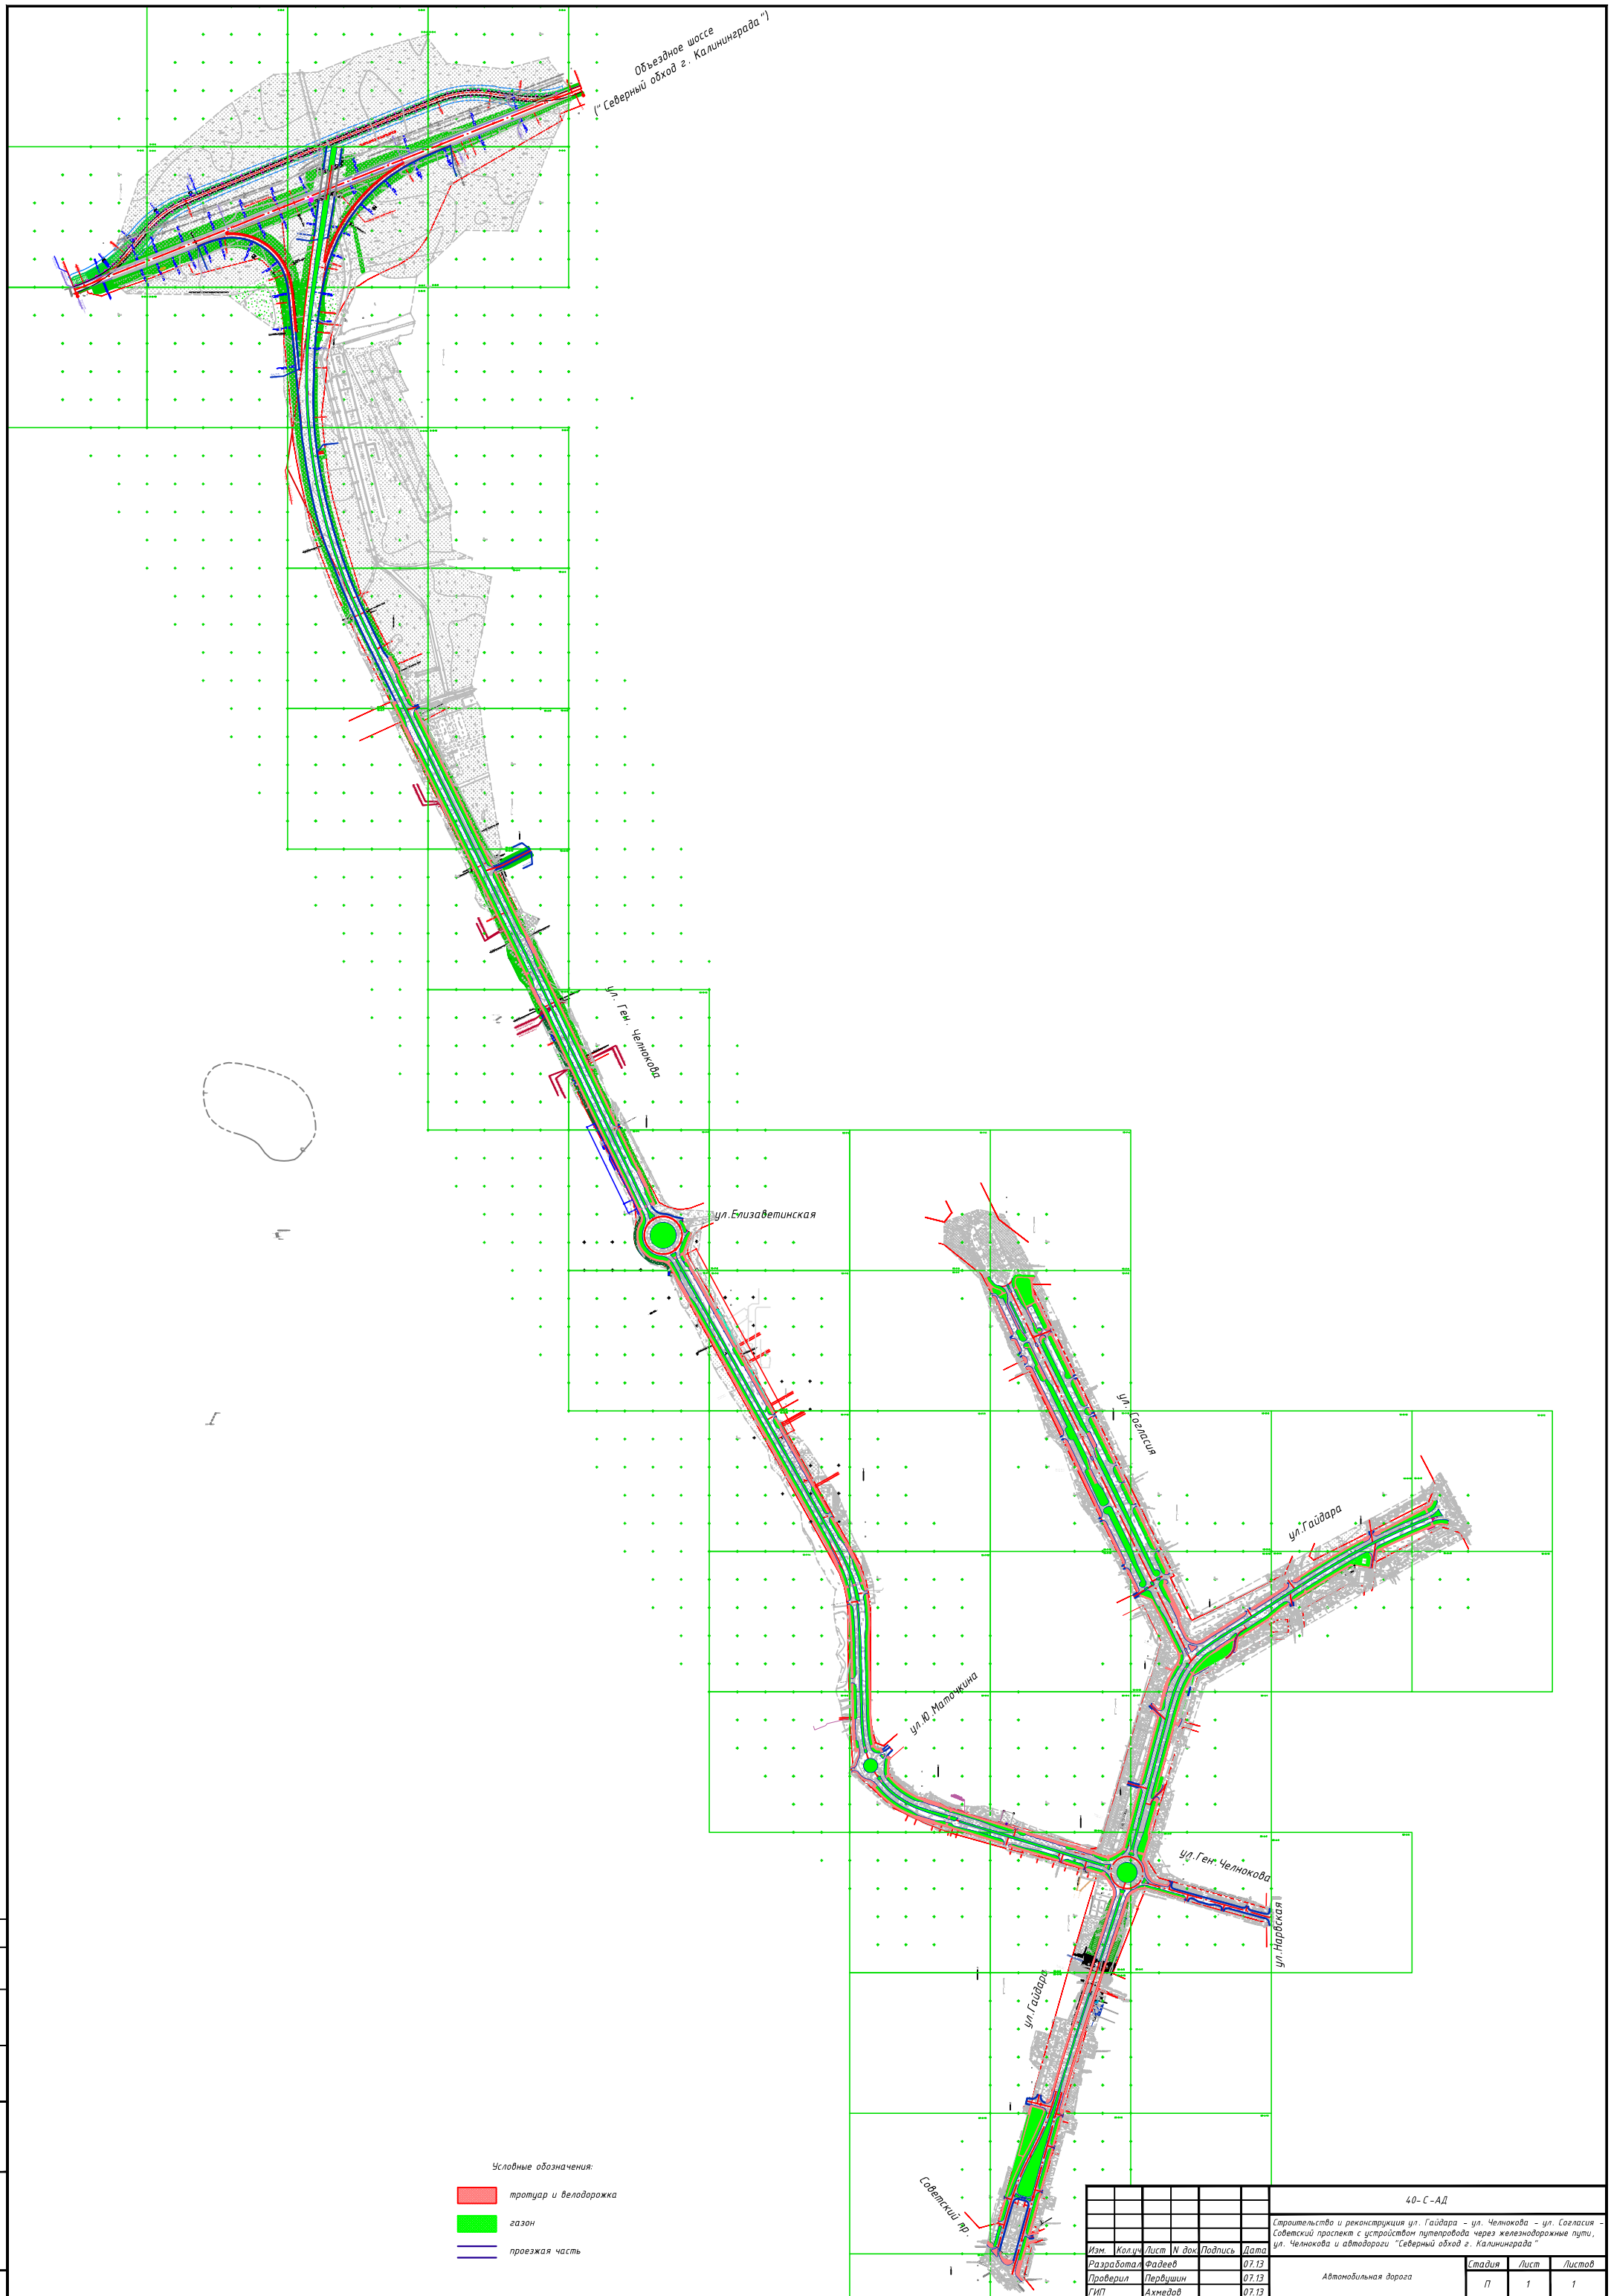


Условные обозначения:

- тротуар и велодорожка
- газон
- проезжая часть

| Изм. | Кол.уч. | Лист | N док. | Подпись | Дата |
|---|---|---|---|---|---|
| Разработал | | Фадеев | | | 07.13 |
| Проверил | | Первушин | | | 07.13 |
| ГИП | | Ахмедов | | | 07.13 |
| Н. контр. | | Шанина | | | 07.13 |

40-С-АД

Строительство и реконструкция ул. Гайдара – ул. Челнокова – ул. Согласия – Советский проспект с устройством путепровода через железнодорожные пути, ул. Челнокова и автодороги "Северный обход г. Калининграда"

| Автомобильная дорога | Стадия | Лист | Листов |
|---|---|---|---|
| | П | 1 | 1 |

Обзорная схема
М 1:5000

ООО "Проектно-изыскательский институт "Промтранспроект" г. Вологда

Согласовано

Взамен инв. №

Подпись и дата

Инв. № подл.

Формат А1