


МУНИЦИПАЛЬНАЯ ПРОГРАММА
«ФОРМИРОВАНИЕ СОВРЕМЕННОЙ ГОРОДСКОЙ СРЕДЫ
ГОРОДСКОГО ОКРУГА «ГОРОД КАЛИНИНГРАД» НА 2019 ГОД



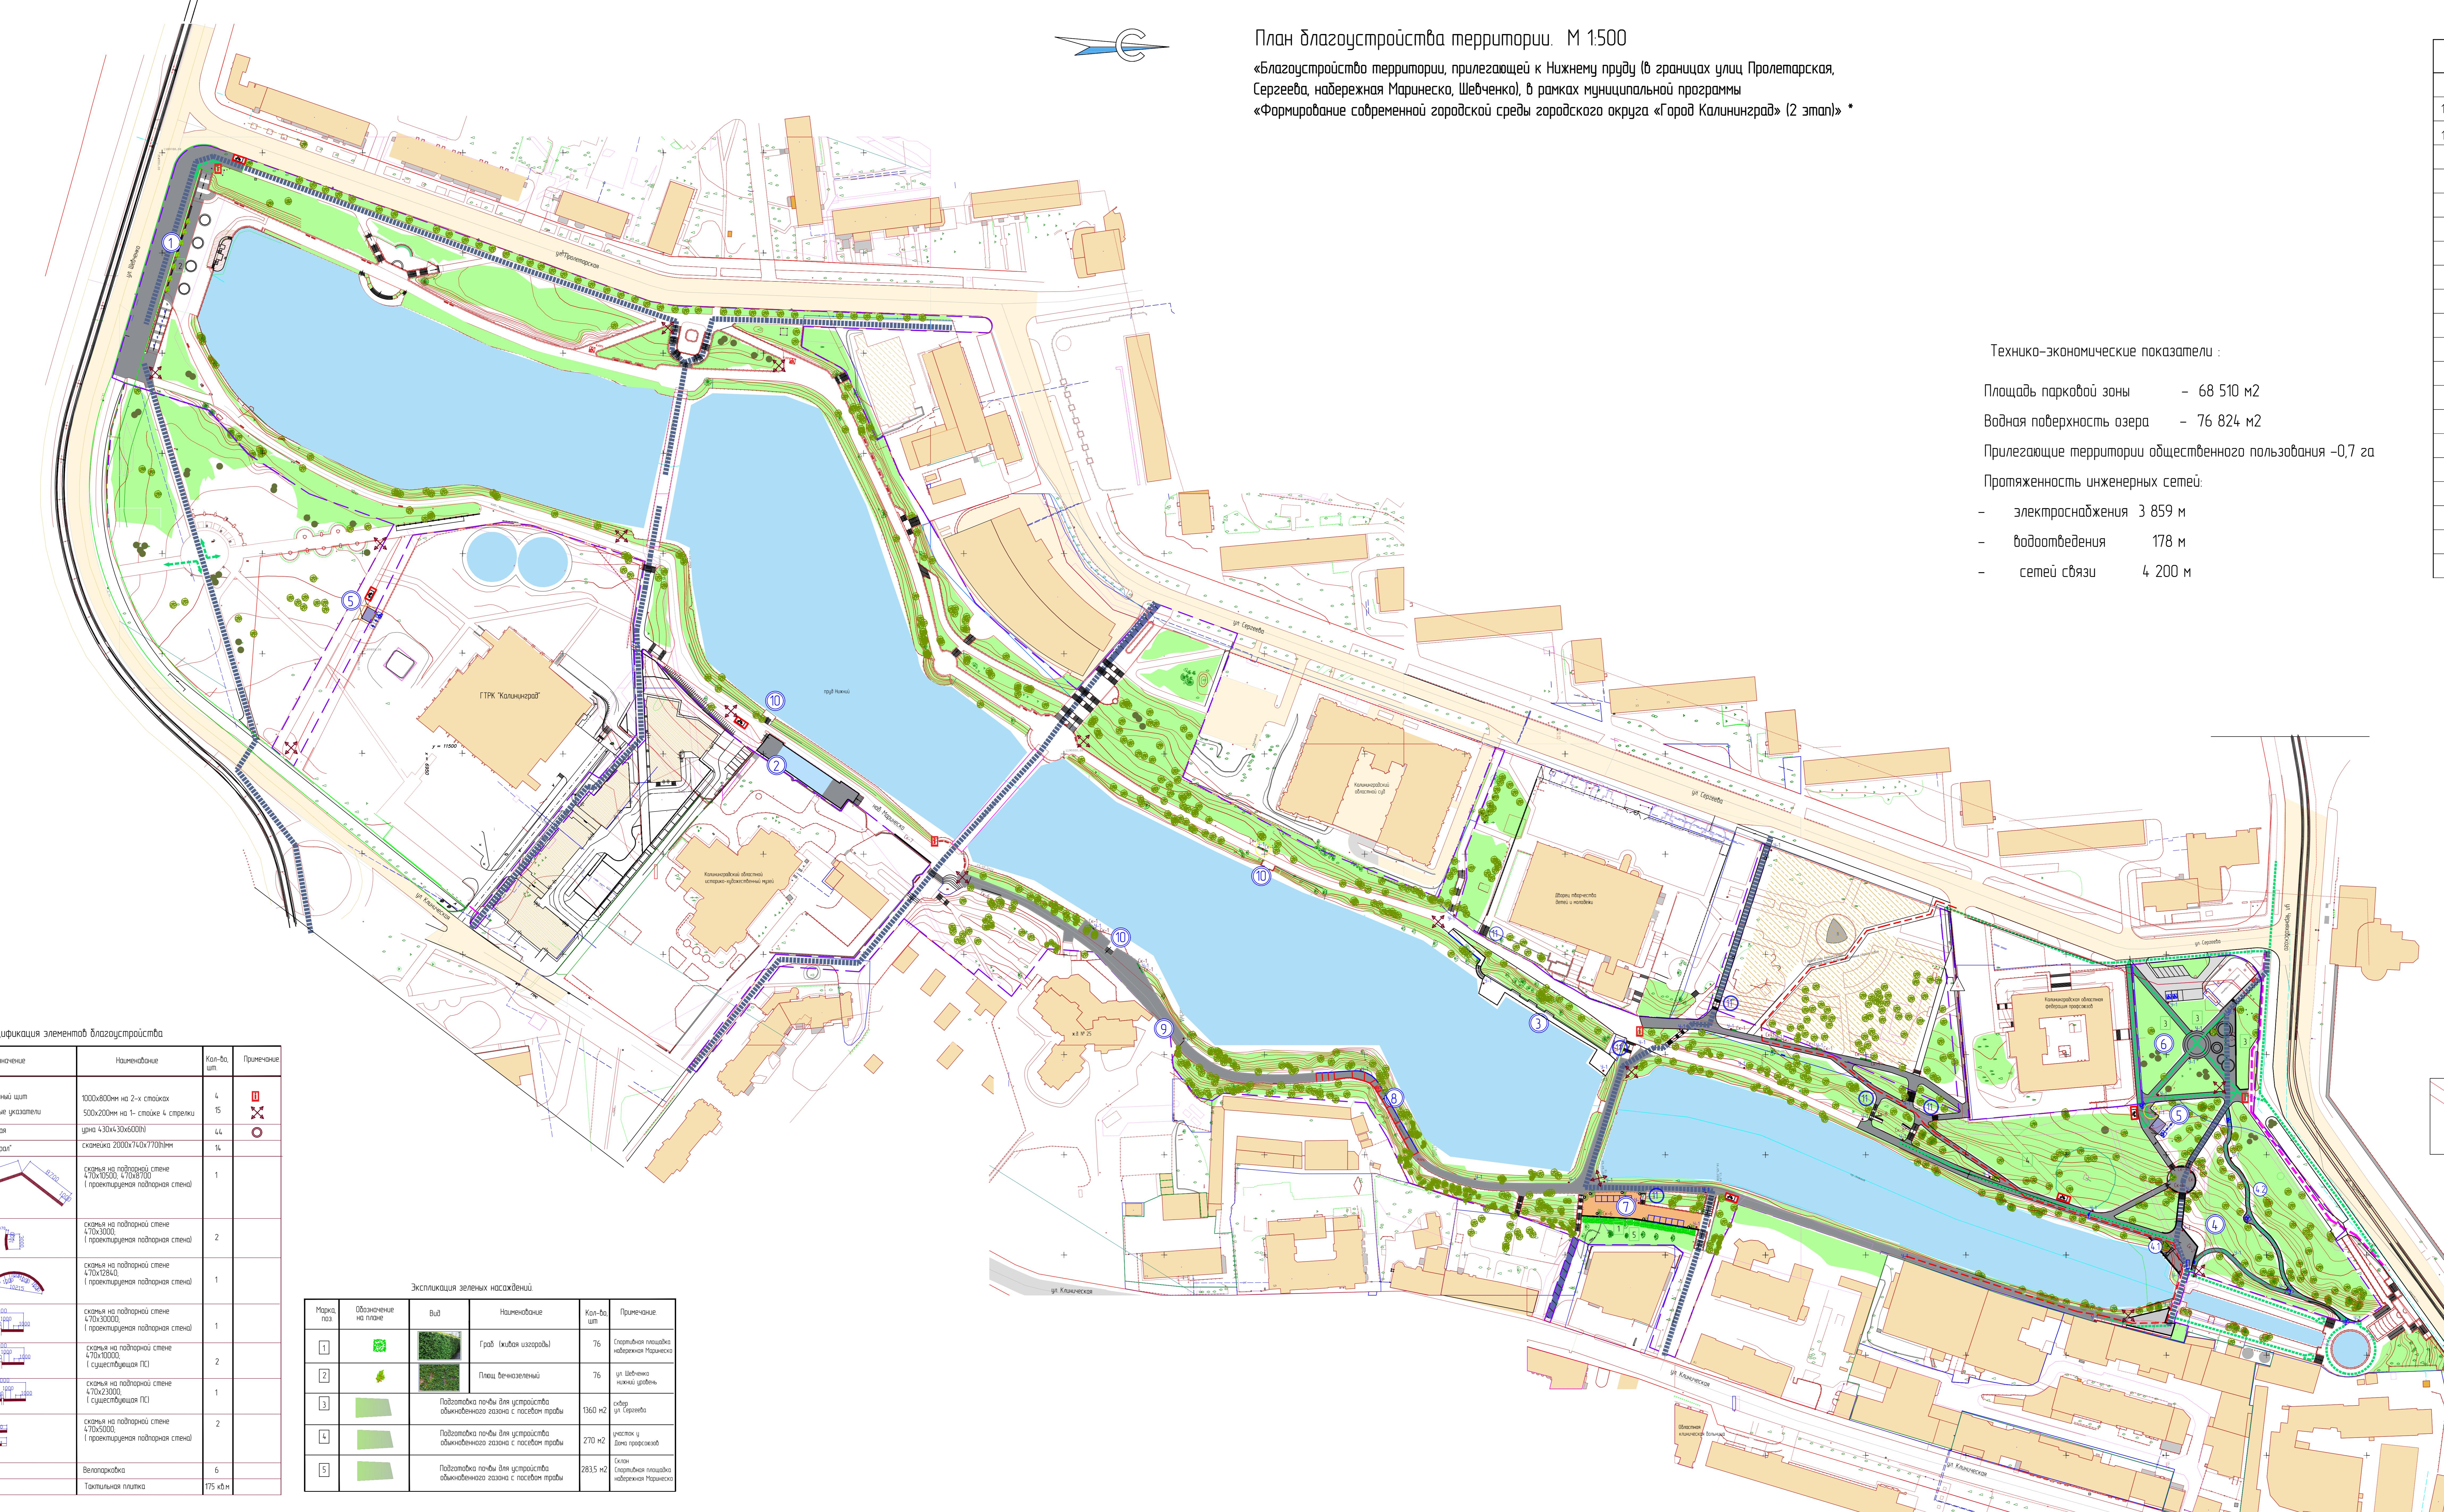

План благоустройства территории. М 1:500

«Благоустройство территории, прилегающей к Нижнему пруду (в границах улиц Пролетарская, Сергеева, набережной Маринеско, Шевченко), в рамках муниципальной программы «Формирование современной городской среды городского округа «Город Калининград» (2 этап)» *

Экспликация

№	Наименование	Примечание
11	Благоустройство по ул. Шевченко	
12	Реконструкция подпорной стены с инд. ограждением	См. 19-2019-КР-1
13	Въездная площадки у борд. I с деревянными плюскими	
2	Детская игровая площадка (для детей 3-7 лет и 7-12 лет)	См. 19-2019-КР-3
3	Лодочная станция. Причал (ремонт причала, бореозащеление)	См. 19-2019-КР-3
4	Благоустройство природной зоны	
4.1	Въездная площадка	См. 19-2019-КР-6
4.2	Организация пешеходной тропы, доступной для маломобильных групп населения 1 х/б конструк.	См. 19-2019-КР-4
5	Туалет (№1, №2)	См. 19-2019-КР-5
6	Благоустройство сквера (перекресток ул. Сергеева и ул. Маринеско)	
7	Спортивная зона: площадка тренажеров	
8	Укрепление участка со сложным рельефом	См. 19-2019-КР-7
9	Ремонт облицовки подпорной стены у жилого дома №25 по ул. Клинической	См. 19-2019-КР-2
10	Ремонт сухих смотровых площадок и причалов	
11	Ремонт лестничных спусков	См. 19-2019-КР-7
12	Организация спуска МГН у ГТРК "Калининград"	
13	Строительство дорожных покрытий	См. 19-2019-ПЗР
14	Наружное освещение	См. 19-2019-КОС1
15	Система теленоаблюдения	См. 19-2019-КОС1
16	Малые арх. формы: скамейки, урны.	

Технико-экономические показатели:

Площадь парковой зоны - 68 510 м²

Водная поверхность озера - 76 824 м²

Прилегающие территории общественного пользования -0,7 га

Протяженность инженерных сетей:

- электроснабжения 3 859 м

- водоподачи 178 м

- сетей связи 4 200 м

Условные обозначения

Граница проектирования
Основной пешеходный трафик
Прогулочные дорожки
Прогулочные дорожки, предназначенные для движения маломобильных групп населения
Велосипедные дорожки
Велосипедные парковки
Проезд спец.техники до зт.
Новое покрытие дорожек и площадок (2 этап)
Существующее покрытие (1 этап благоустройства 2017)

Экспликация зеленых насаждений					
Марк. поз	Обозначение	Вид	Наименование	Кол-во, шт	Примечание
Сх-1	скамья "Андрей"		скамья на подпорной стене	1	
Сх-2			скамья на подпорной стене (проклеивающее подпорная стена)	1	
Сх-3			скамья на подпорной стене (проклеивающее подпорная стена)	2	
Сх-4			скамья на подпорной стене (проклеивающее подпорная стена)	1	
Сх-5			скамья на подпорной стене (проклеивающее подпорная стена)	1	
Сх-6			скамья на подпорной стене (существующая ПО)	2	
Сх-7			скамья на подпорной стене (существующая ПО)	1	
Сх-8			скамья на подпорной стене (проклеивающее подпорная стена)	2	
В1	Бегопрфка			6	
	Тактильная плитка			175 кв.м	

Человеческие
пересадка 5 кв.м/переход сплошной пешеходной
1 берега и 2 кустарника 1 пешеходная дорожка у берега пляжесклоны берега и кустарники

* «Согласовано» - Главный архитектор города Анисимов А.А.,
исх. № И-ГАГ-642 от 15.05.2019г.















