


Проект планировки территории с проектом межевания в его составе, предусматривающий размещение линейных объектов (железнодорожных путей и автодороги к Приморской ТЭС) в районе шос.Балтийского - Западной границы городской черты в Центральном районе г.Калининграда.

Схема использования и состояния территории в период подготовки проекта планировки (опорный план) М 1:2000

С
↑

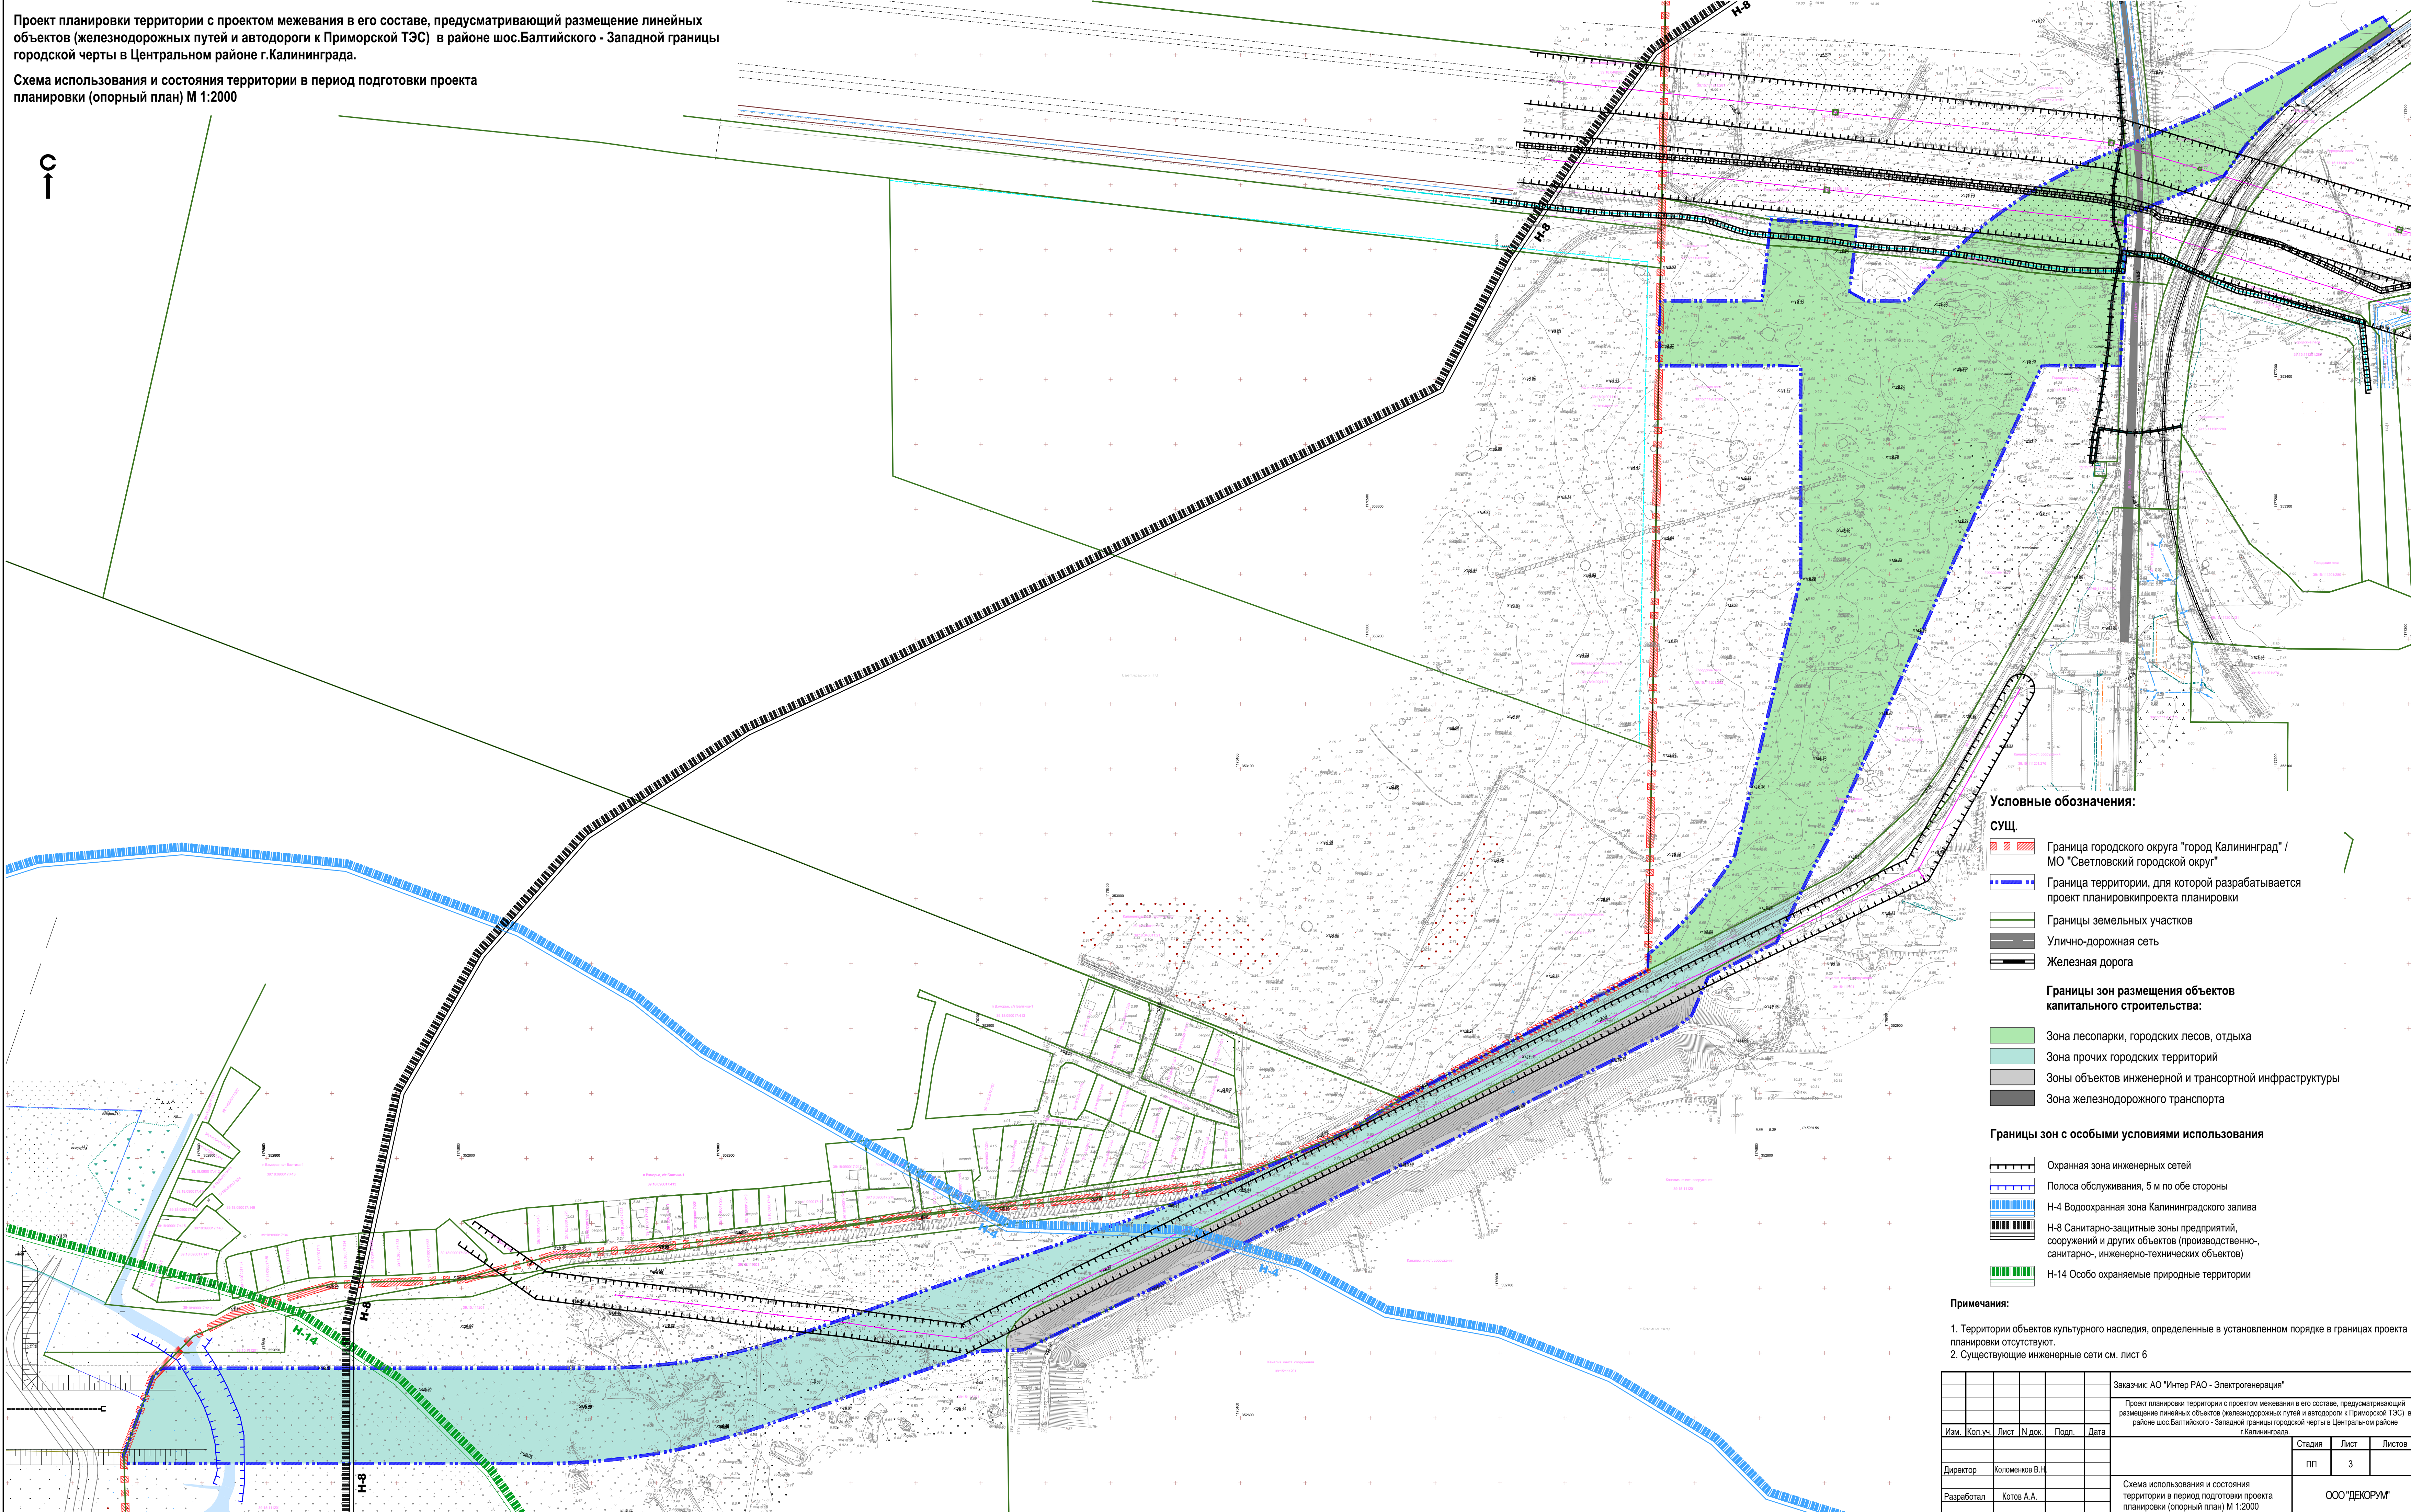

- Условные обозначения:**
- СУЩ.**
- Граница городского округа "город Калининград" / МО "Светловский городской округ"
 - Граница территории, для которой разрабатывается проект планировки
 - Границы земельных участков
 - Улично-дорожная сеть
 - Железная дорога
- Границы зон размещения объектов капитального строительства:**
- Зона лесопарки, городских лесов, отдыха
 - Зона прочих городских территорий
 - Зоны объектов инженерной и транспортной инфраструктуры
 - Зона железнодорожного транспорта
- Границы зон с особыми условиями использования**
- Охранная зона инженерных сетей
 - Полоса обслуживания, 5 м по обе стороны
 - Н-4 Водоохранная зона Калининградского залива
 - Н-8 Санитарно-защитные зоны предприятий, сооружений и других объектов (производственно-, санитарно-, инженерно-технических объектов)
 - Н-14 Особо охраняемые природные территории

- Примечания:**
- Территории объектов культурного наследия, определенные в установленном порядке в границах проекта планировки отсутствуют.
 - Существующие инженерные сети см. лист 6

						Заказчик: АО "Интер РАО - Электрогенерация"		
						Проект планировки территории с проектом межевания в его составе, предусматривающий размещение линейных объектов (железнодорожных путей и автодороги к Приморской ТЭС) в районе шос.Балтийского - Западной границы городской черты в Центральном районе г.Калининграда		
Изм.	Коп.уч.	Лист	N док.	Подп.	Дата		Стадия	Лист
Директор	Коломенков В.И.						ПП	3
Разработал	Котов А.А.					Схема использования и состояния территории в период подготовки проекта планировки (опорный план) М 1:2000	ООО "ДЕКОРУМ"	