


Проект планировки территории с проектом межевания в его составе, предусматривающий размещение линейных объектов (железнодорожных путей и автодороги к Приморской ТЭС) в районе шос.Балтийского - Западной границы городской черты в Центральном районе г.Калининграда.

Схема границ зон с особыми условиями использования территории М 1:2000

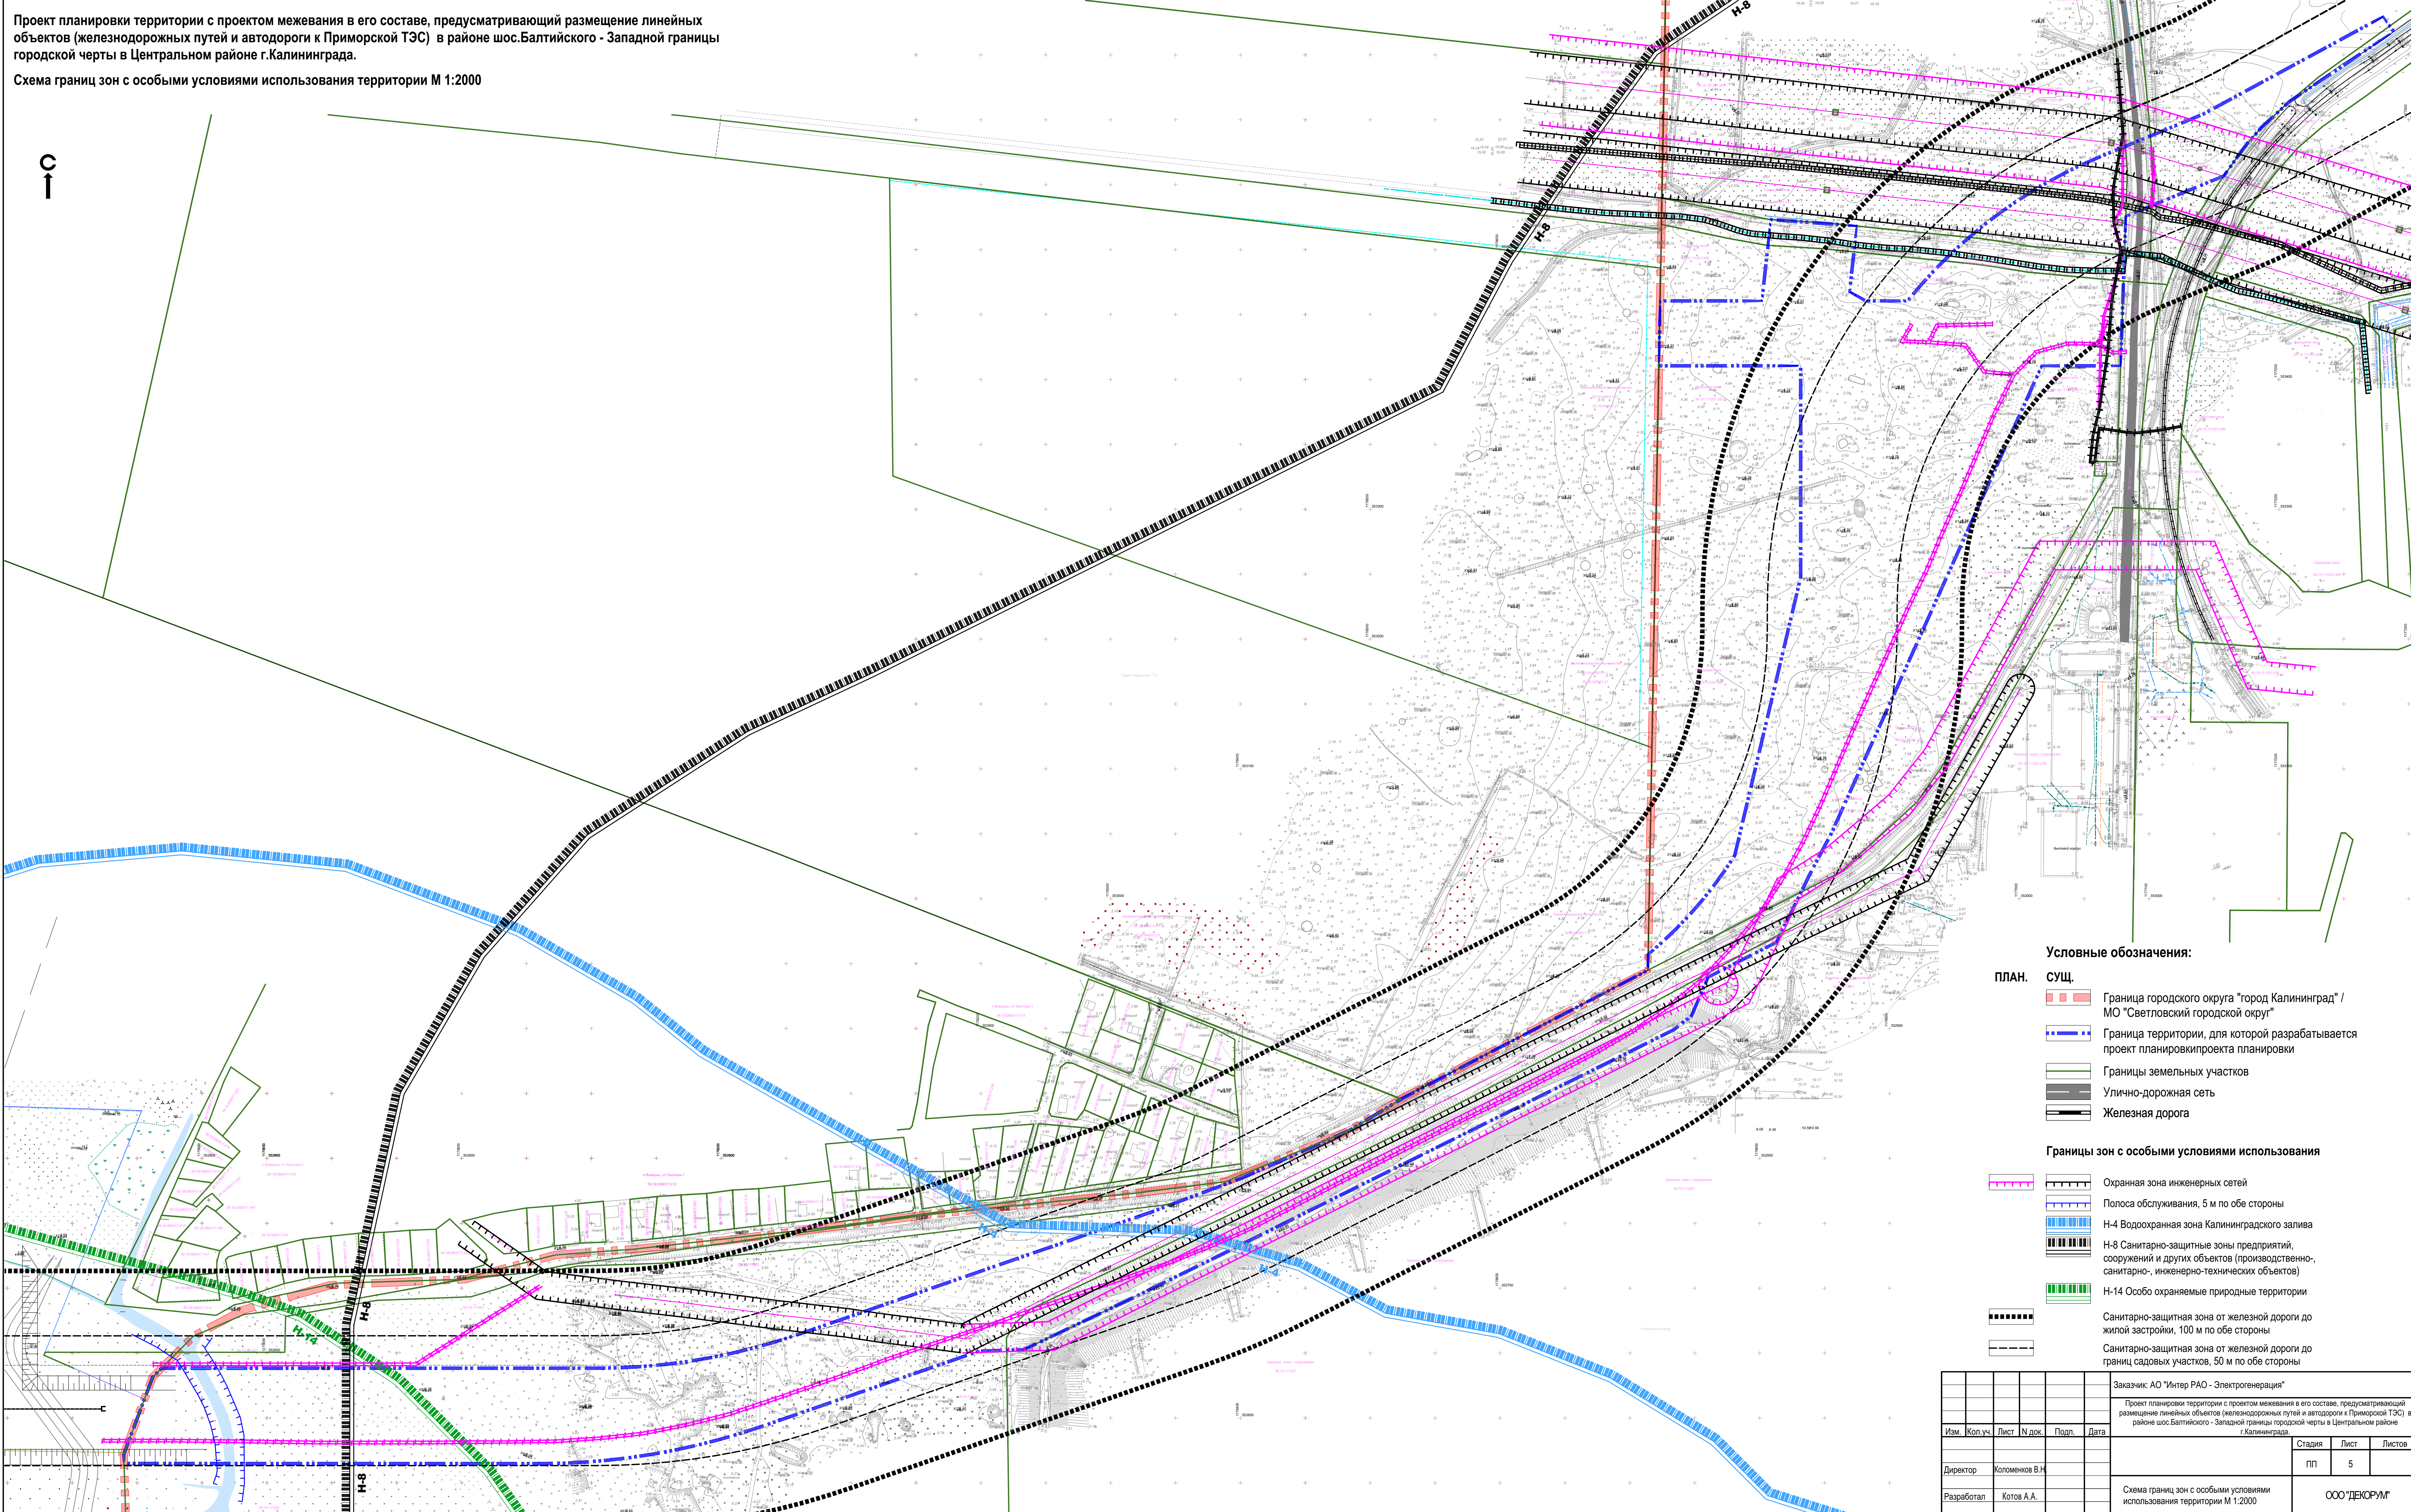

С ↑

Условные обозначения:

- ПЛАН.

СУЩ.
- Граница городского округа "город Калининград" / МО "Светловский городской округ"
 - Граница территории, для которой разрабатывается проект планировкипроекта планировки
 - Границы земельных участков
 - Улично-дорожная сеть
 - Железная дорога

Границы зон с особыми условиями использования

- Охранная зона инженерных сетей
- Полоса обслуживания, 5 м по обе стороны
- Н-4 Водоохранная зона Калининградского залива
- Н-8 Санитарно-защитные зоны предприятий, сооружений и других объектов (производственно-, санитарно-, инженерно-технических объектов)
- Н-14 Особо охраняемые природные территории
- Санитарно-защитная зона от железной дороги до жилой застройки, 100 м по обе стороны
- Санитарно-защитная зона от железной дороги до границ садовых участков, 50 м по обе стороны

						Заказчик: АО "Интер РАО - Электрогенерация"		
						Проект планировки территории с проектом межевания в его составе, предусматривающий размещение линейных объектов (железнодорожных путей и автодороги к Приморской ТЭС) в районе шос.Балтийского - Западной границы городской черты в Центральном районе г.Калининграда		
Изм.	Коп.уч.	Лист	№ док.	Подп.	Дата		Стадия	Лист
Директор		Коломенков В.Н.					ПП	5
Разработал		Котов А.А.				Схема границ зон с особыми условиями использования территории М 1:2000	ООО "ДЕКОРУМ"	