


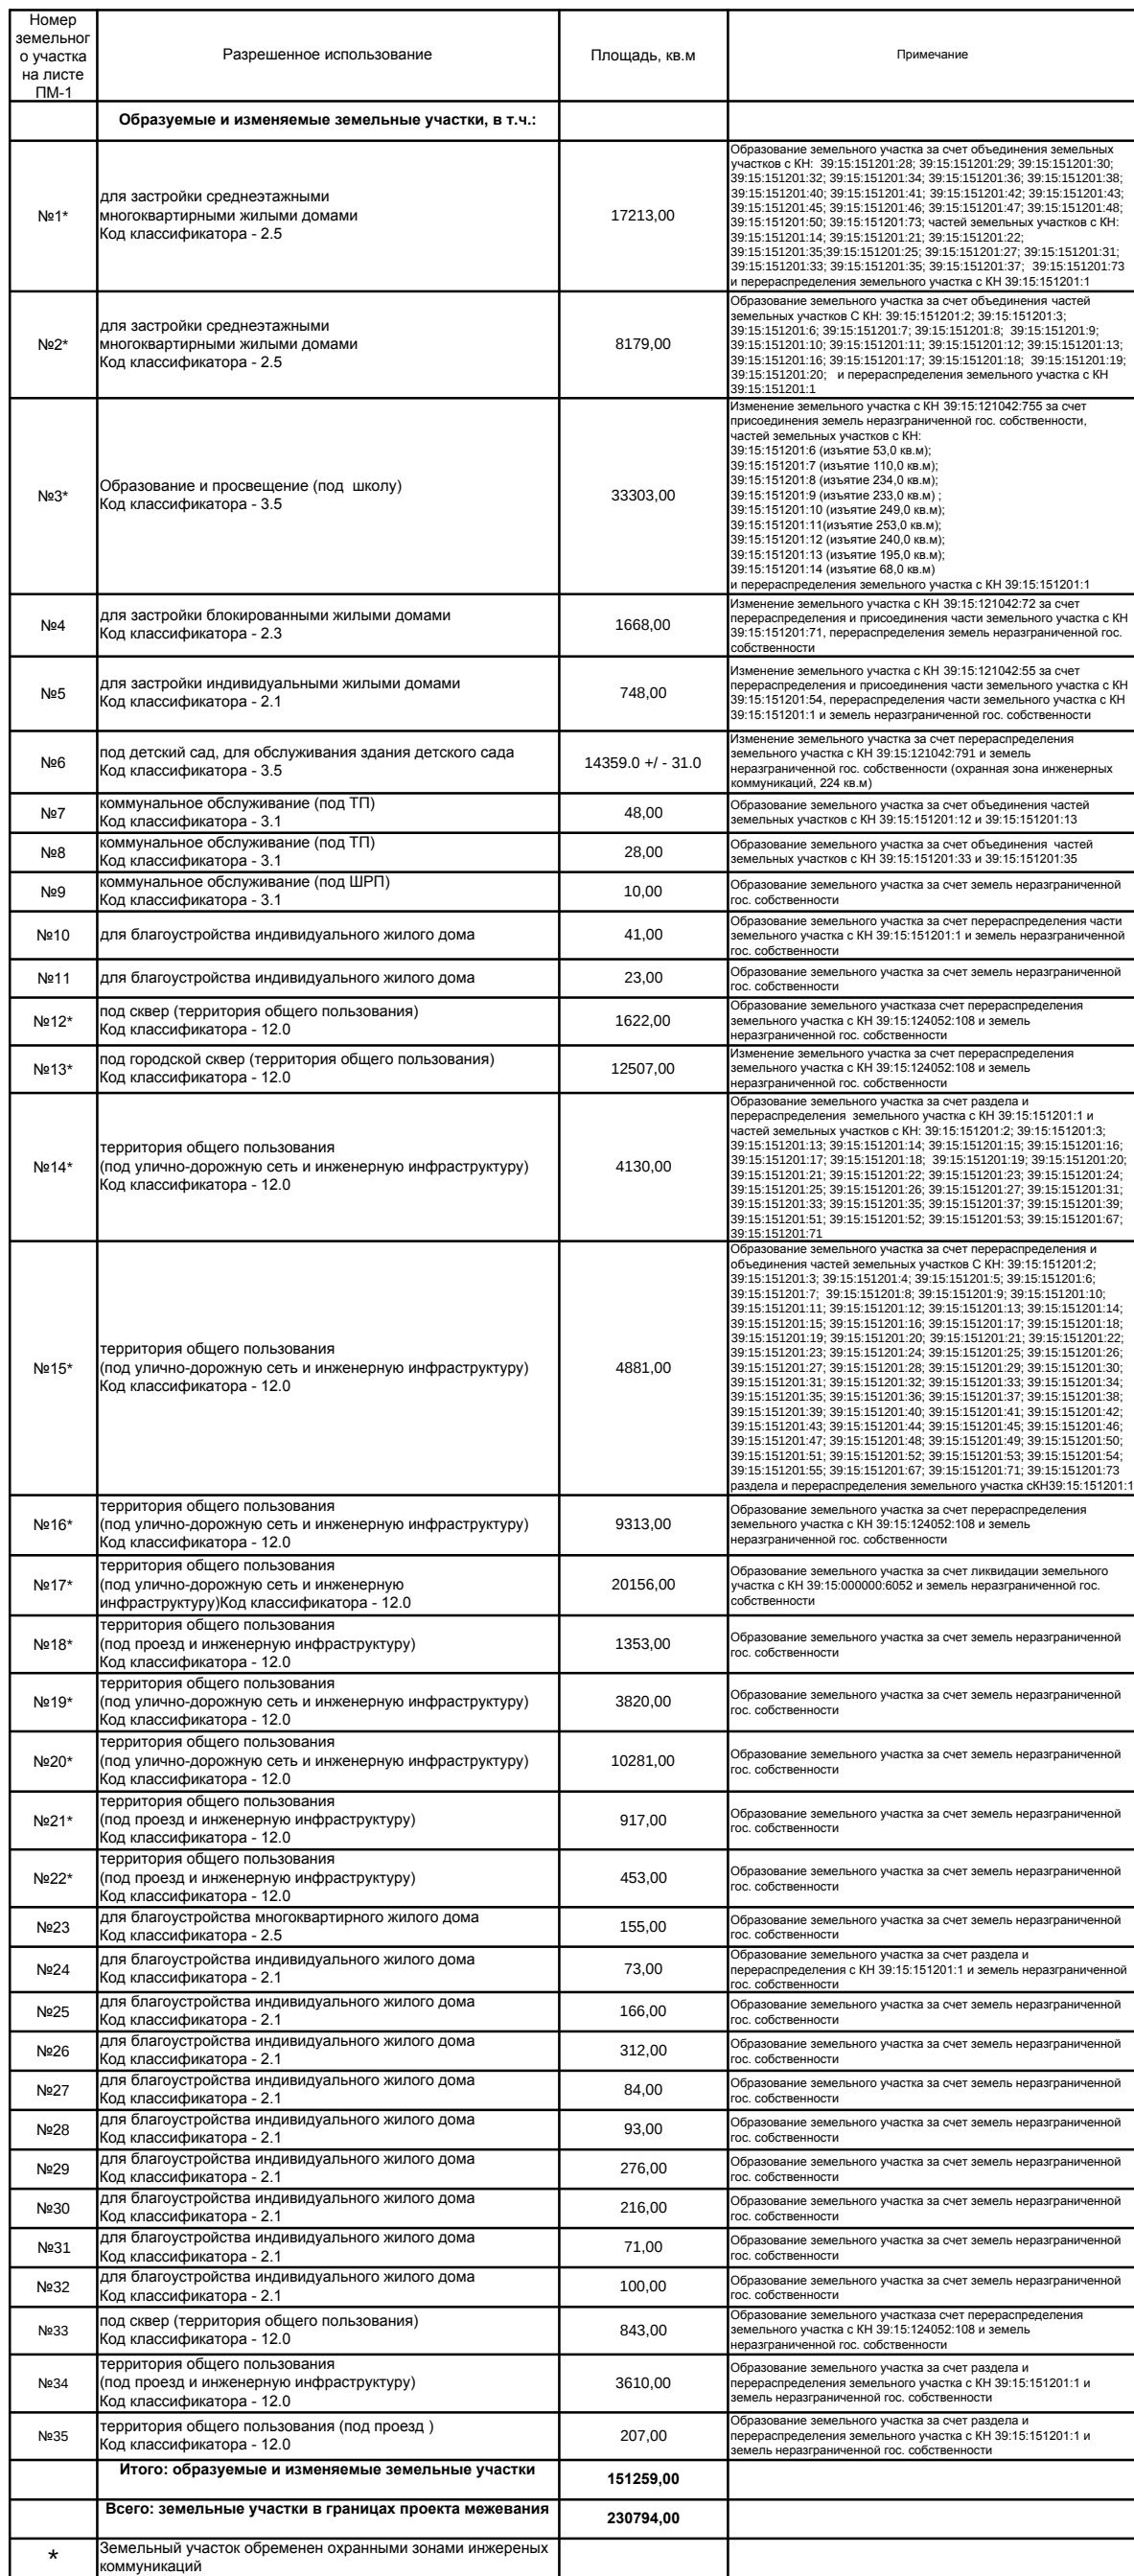

Кадастровый номер	Разрешенное использование	Площадь
	2. Существующие сохраняемые ранее образованные земельные участки зарегистрированные в ГИИ с возможностью изменения вида разрешенного использования, в т.ч.:	
39:15:151201:44	для застройки среднететными многоквартирными жилищными домами	544,00
39:15:151201:49	для застройки среднететными многоквартирными жилищными домами	584,00
39:15:151201:56	для застройки индивидуальными жилищными домами	640,00
39:15:151201:57	для застройки индивидуальными жилищными домами	581,00
39:15:151201:58	для застройки индивидуальными жилищными домами	560,00
39:15:151201:59	для застройки индивидуальными жилищными домами	792,00
39:15:151201:60	для застройки индивидуальными жилищными домами	526,00
39:15:151201:61	для застройки индивидуальными жилищными домами	482,00
39:15:151201:62	для застройки индивидуальными жилищными домами	492,00
39:15:151201:63	для застройки индивидуальными жилищными домами	491,00
39:15:151201:64	для застройки индивидуальными жилищными домами	478,00
39:15:151201:65	для застройки индивидуальными жилищными домами	616,00
39:15:151201:66	для застройки индивидуальными жилищными домами	984,00
39:15:151201:69	для застройки индивидуальными жилищными домами	758,00
39:15:151201:75	для застройки индивидуальными жилищными домами	711,00
39:15:151201:77	для застройки индивидуальными жилищными домами	1420,00
39:15:151201:79	для застройки индивидуальными жилищными домами	897,00
39:15:151201:80	для застройки индивидуальными жилищными домами	300,00
39:15:151201:81	для застройки индивидуальными жилищными домами	653,00
	Итого: существующие сохраняемые земельные участки с возможностью изменения вида разрешенного использования:	12509,00
	Всего: существующие сохраняемые земельные участки :	79635,0

 под территорию общего пользования (сущ.)

(основной чертеж)
