
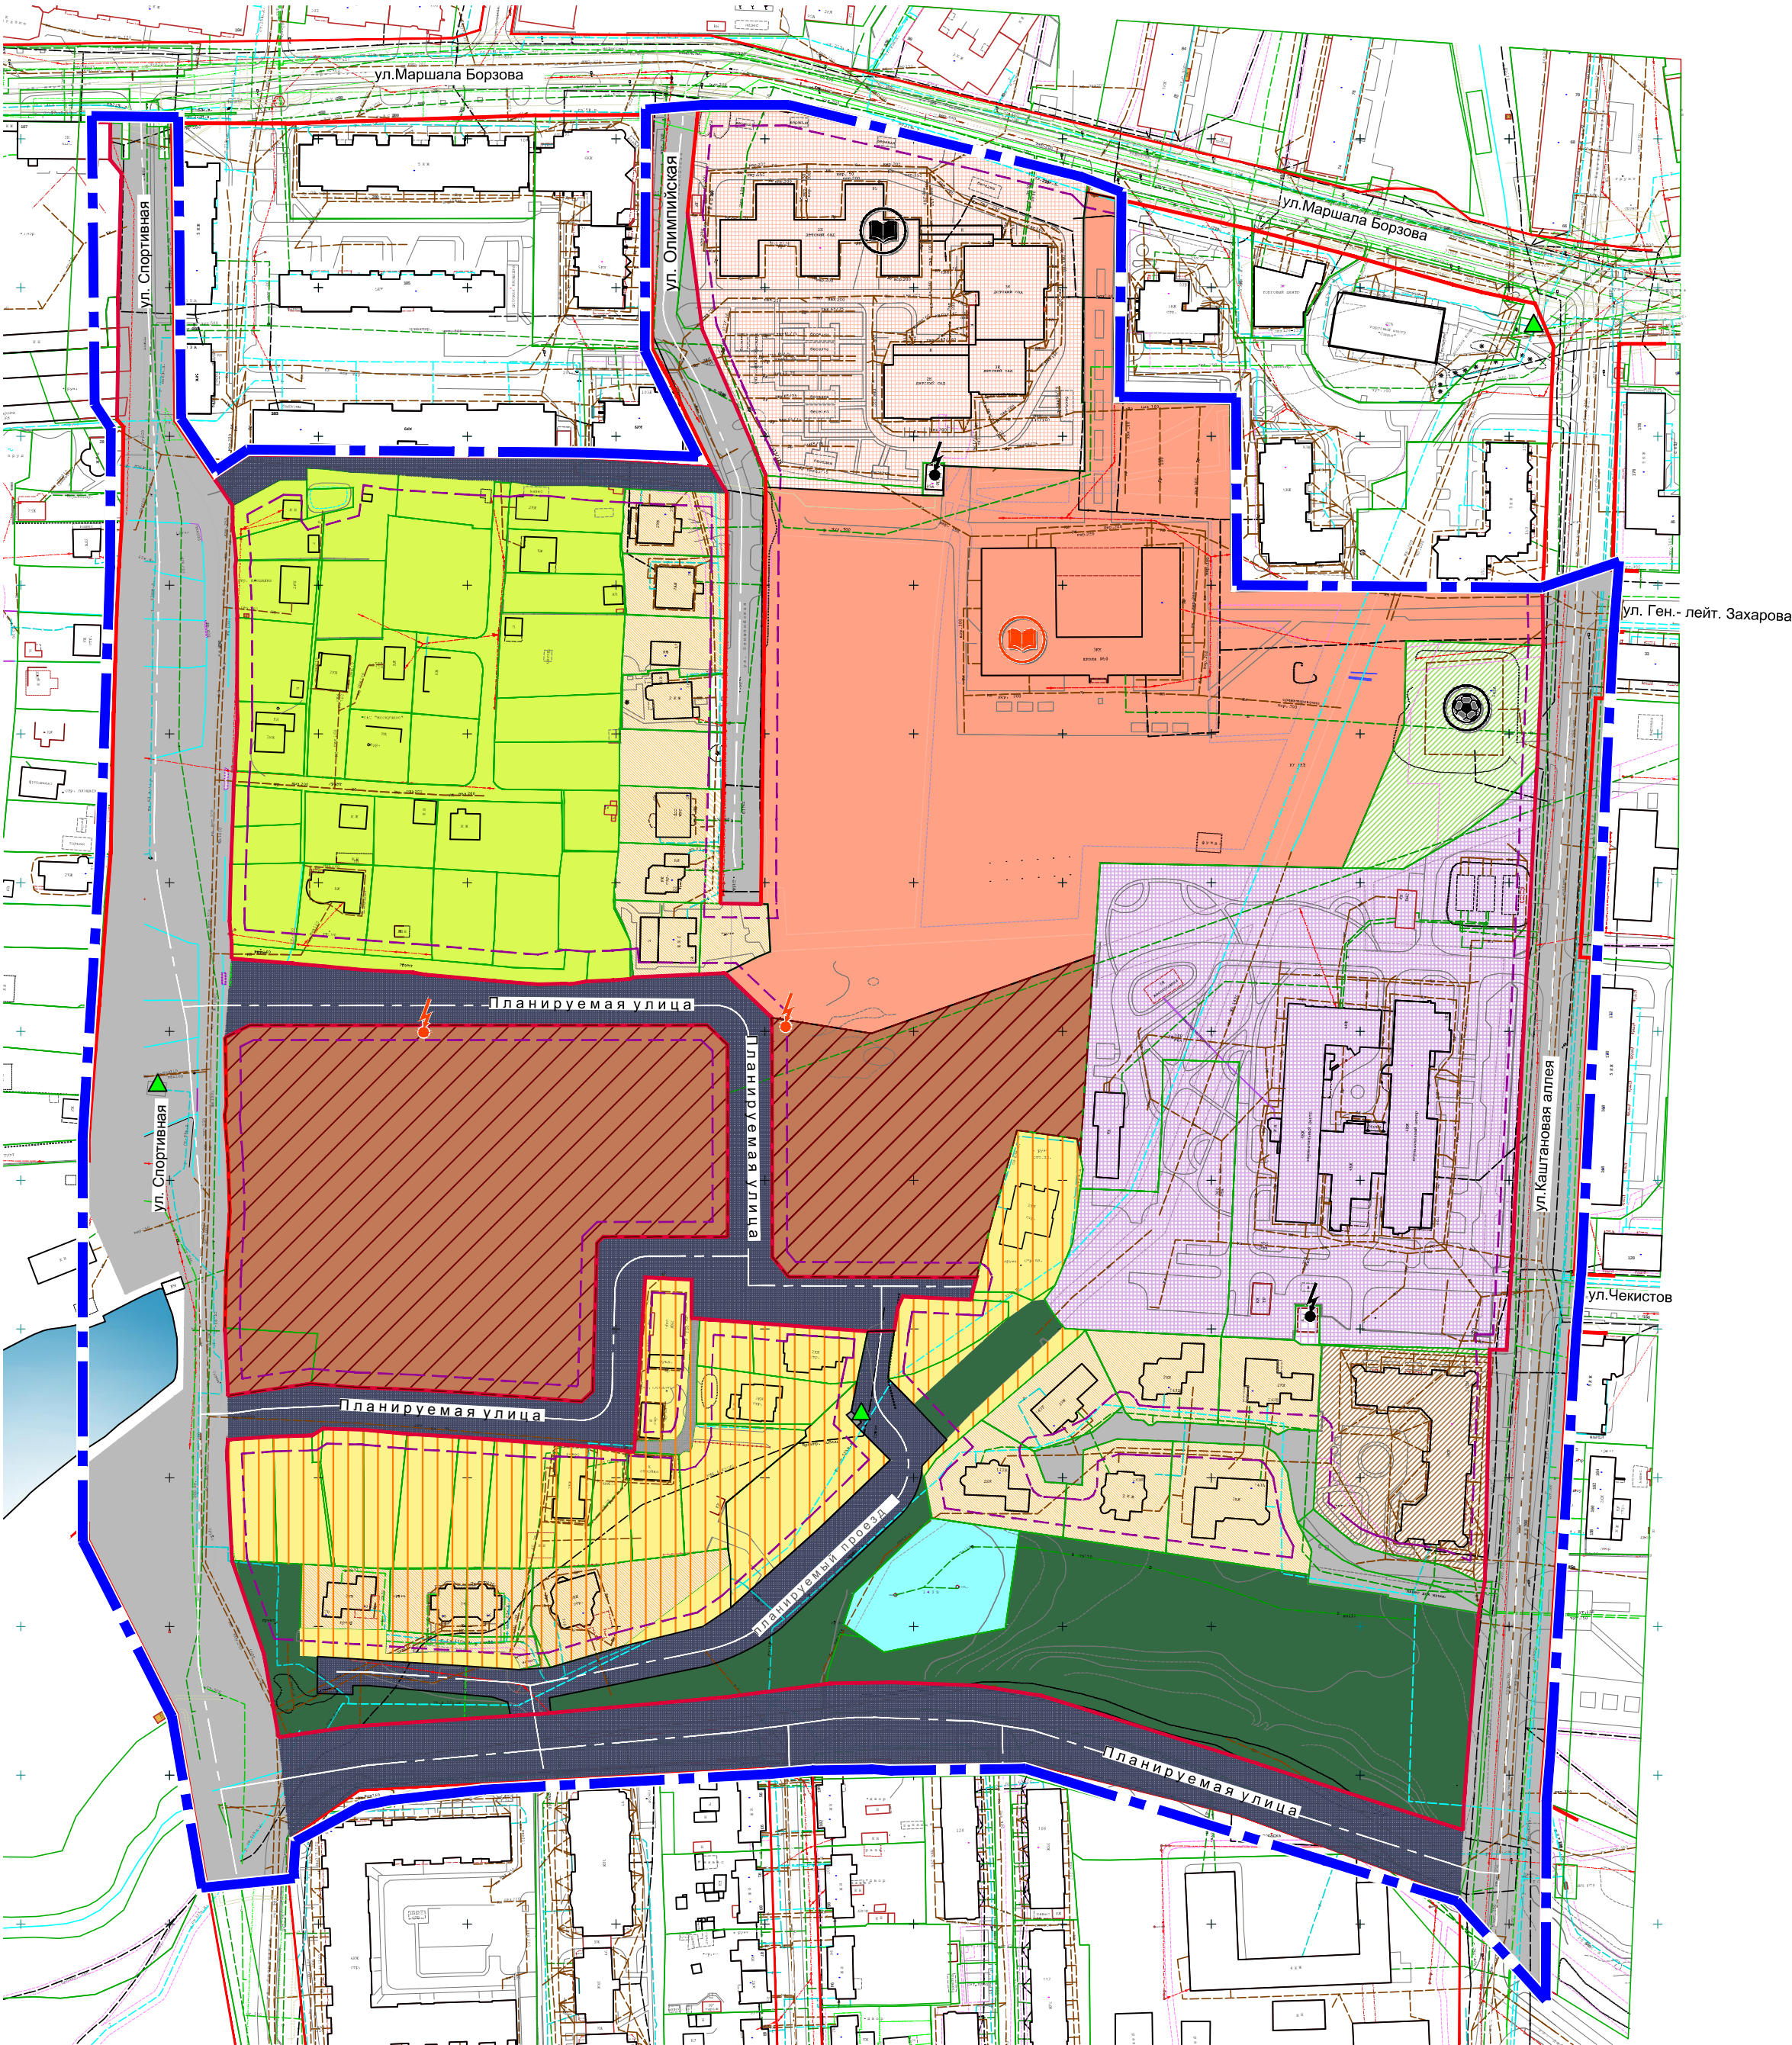


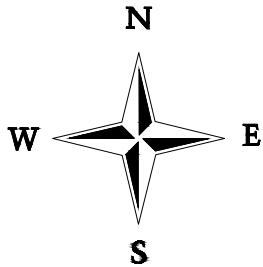

Условные обозначения

- Граница территории для которой разрабатывается проект планировки
- Красные линии обозначенные на дежурной карте г.Калининграда
- Красные линии устанавливаемые
- Линия регулирования застройки
- Водный объект

Границы размещения объектов капитального строительства

- Планир.
- Сущ.
- ОКС здравоохранения регионального значения
 - ОКС учебно-образовательные
 - ОКС физкультуры и спорта
 - ТП
 - ШРП

Элементы планировочной структуры

- Планир.
- Сущ.
- Садовое некоммерческое товарищество (СНТ "Нескучное")
 - Квартал застройки индивидуальными жилыми домами с приусадебными участками
 - Квартал среднеэтажной жилой застройки
 - Улично-дорожная сеть
 - Зеленые насаждения общего пользования (сквер)

Границы зон планируемого размещения объектов капитального строительства

- Застройка индивидуальными жилыми домами с приусадебными участками
- Жилая застройка среднеэтажными многоквартирными домами
- Школа

Примечание: Данный лист смотреть совместно с листом ПП-8 ("Схема границ зон с особыми условиями использования"(материалы по обоснованию))

						Заказчик: ООО "Норд"						
						Год выпуска 2018г.				М 1:2000		
						Документация по планировке территории Городской округ "Город Калининград"						
Изм.	Кол.уч.	Лист	Н док.	Подп.	Дата	Проект планировки с проектом межевания в его составе территории в границах ул. Каштановая аллея - ручей Воздушный - пруд Нескучный - ул. Спортивная - ул. Олимпийская в Центральном районе				Стадия	Лист	Листов
Директор		Денисов А.Н.								ПП	1	
ГАП		Денисов А.Н.										
ГИП		Полюшко М.А.										
						Чертеж планировки территории (основной чертеж)				ООО "АМ Квадр"		