


Согласовано:

Инф № подп. Побольше у дома Взам инф №

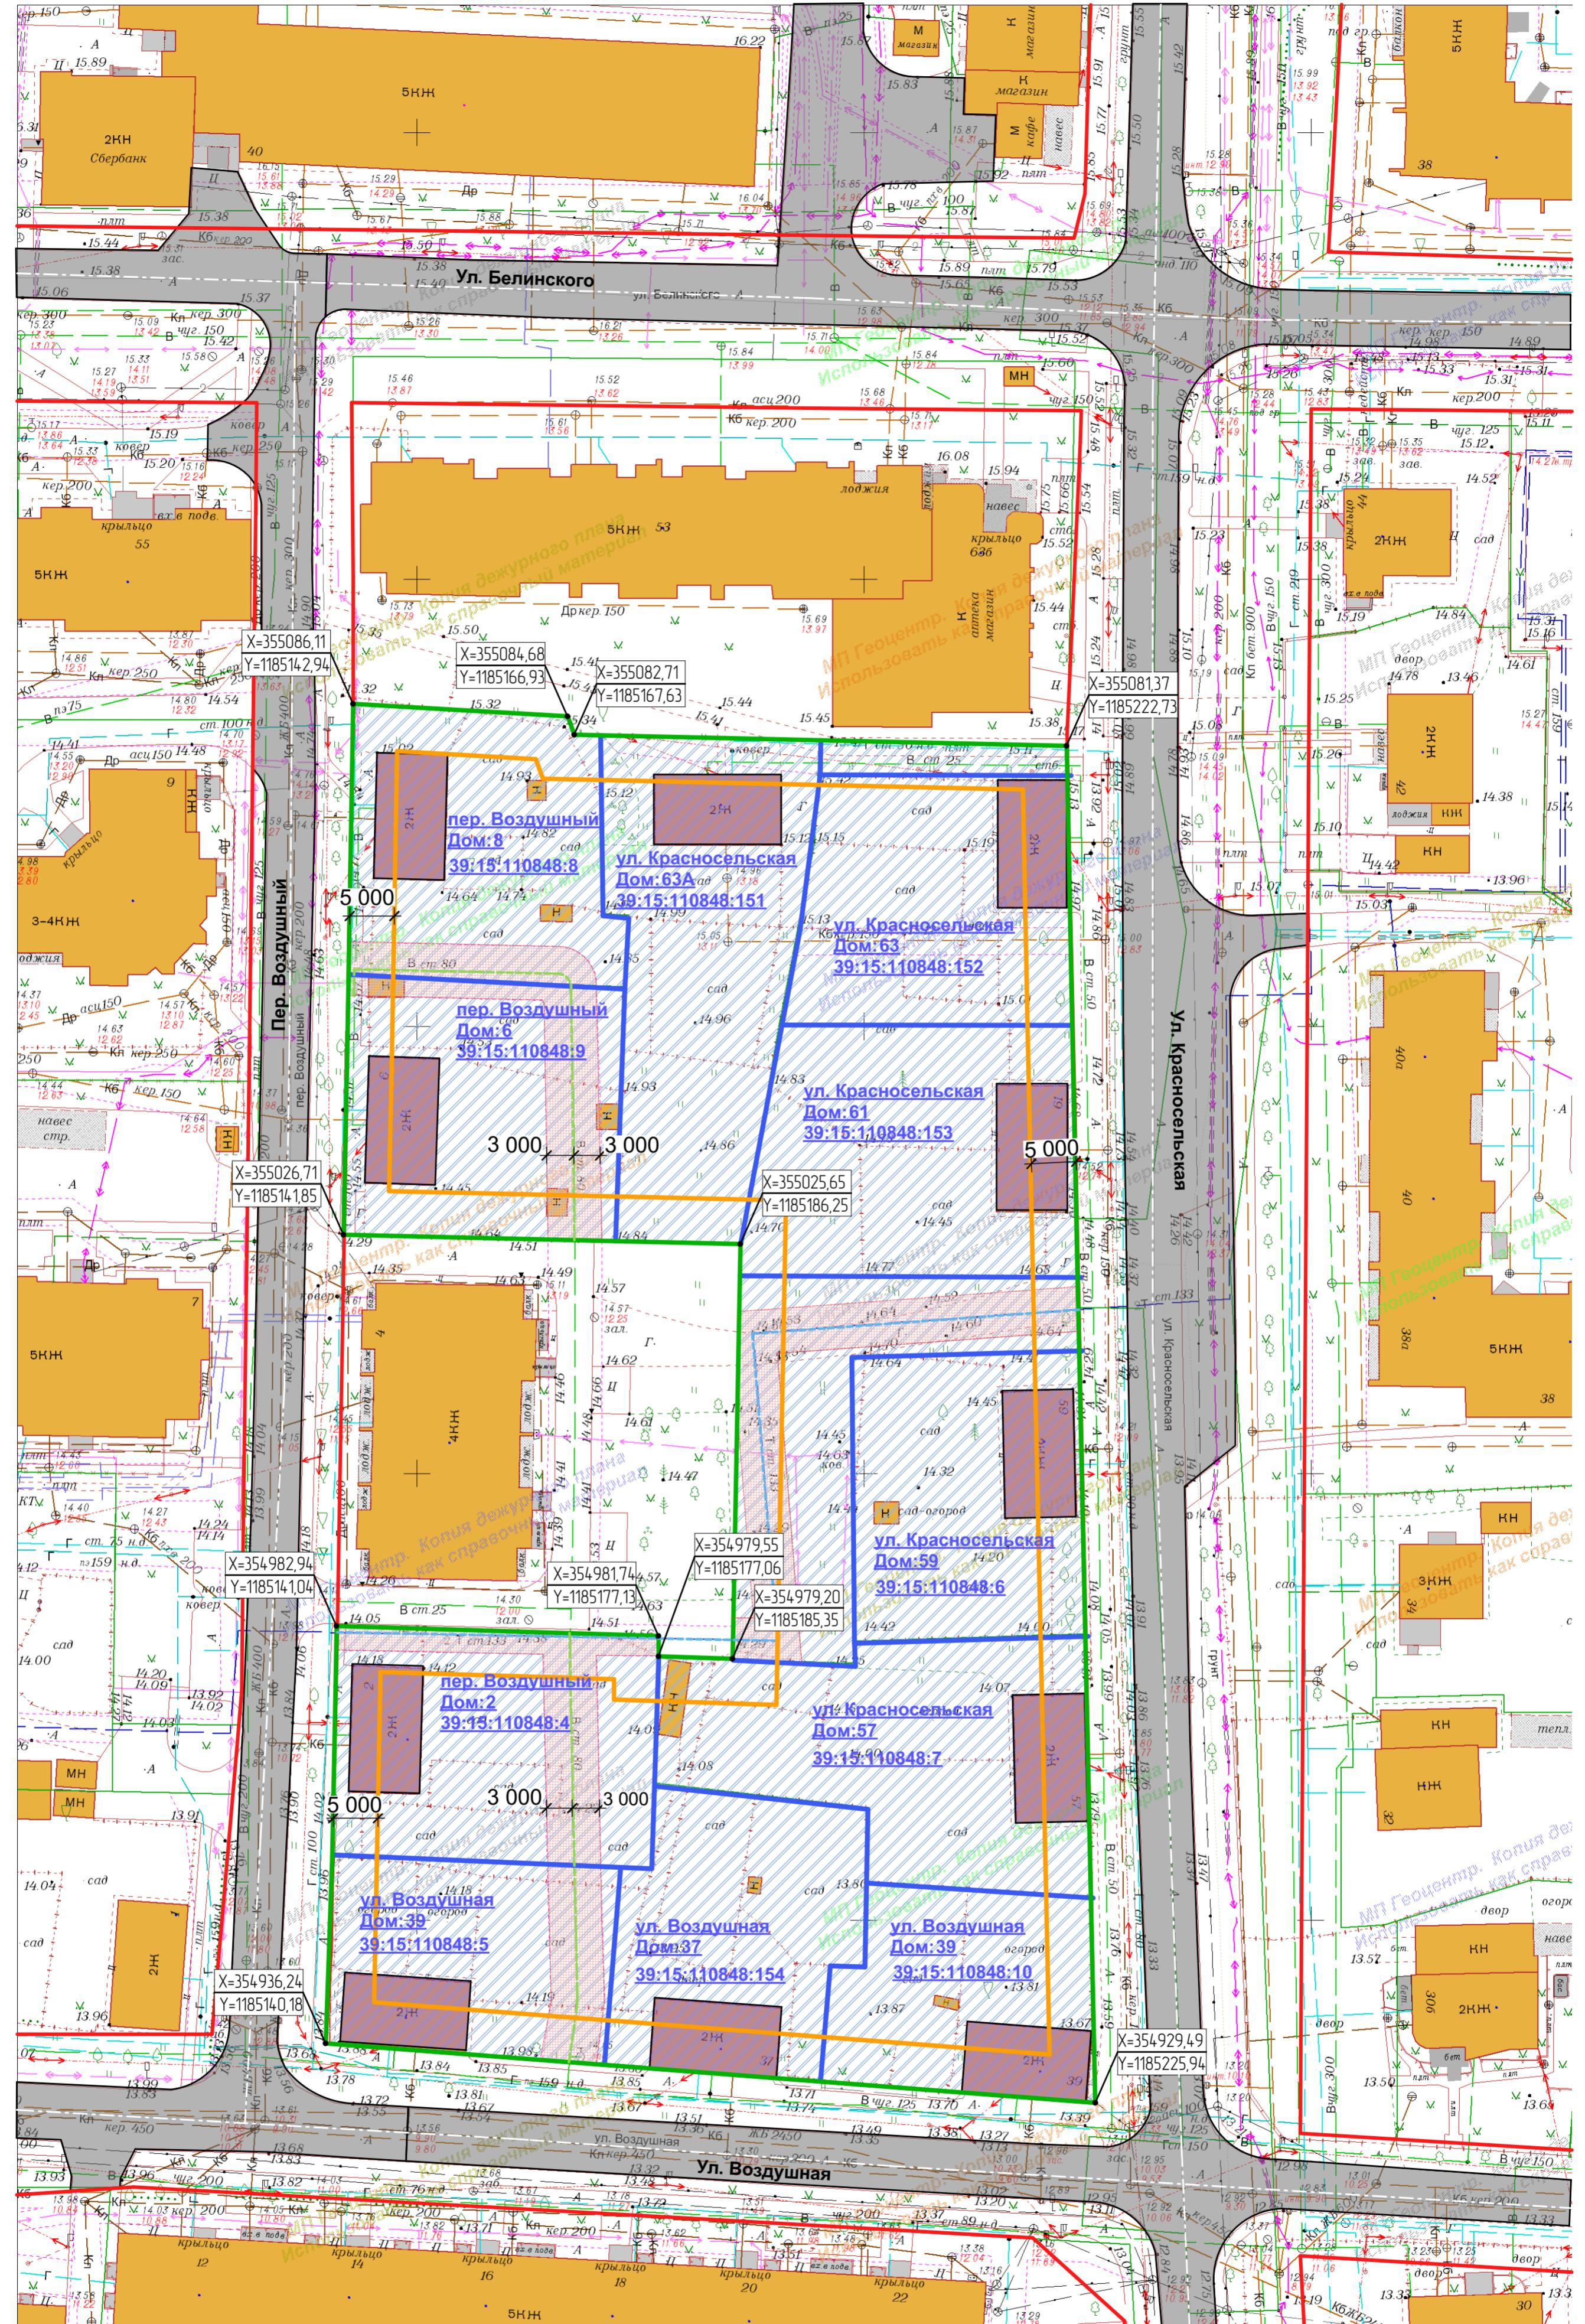

Условные обозначения

- Участок в границах проектирования проекта планировки.
- Границы ранее образованных (зарегистрированных в ГКН) земельных участков
- Граница образуемого земельного участка
- Существующие красные линии улично-дорожной сети
- Граница проектируемой застройки
- Существующие жилые здания
- Существующие дороги местного значения
- Охранная зона инженерных коммуникаций
- Жилые здания подлежащие сносу, согласно Договора о развитии застроенной территории №011580

Примечание: проектные красные линии совпадают с существующими красными линиями взятыми с Генерального плана г.Калининграда

28-04/14-ПП

Многоквартирные жилые дома по адресу:  
ул. Красносельская - ул Белинского - ул Воздушная -пер Воздушный,  
Центральный район г. Калининград.

Изм	Кол уч	Лист	№ док	Подп.	Дата
ГИП	Шауберт				
ГАП	Фильчин				
Архитектор	Терлецкая				
Проект межевания территории (основной чертеж) М 1:500				ООО ЧУДИНА ПРОЕКТ	
Страница	Лист	Листов			
ПМ	1	1			