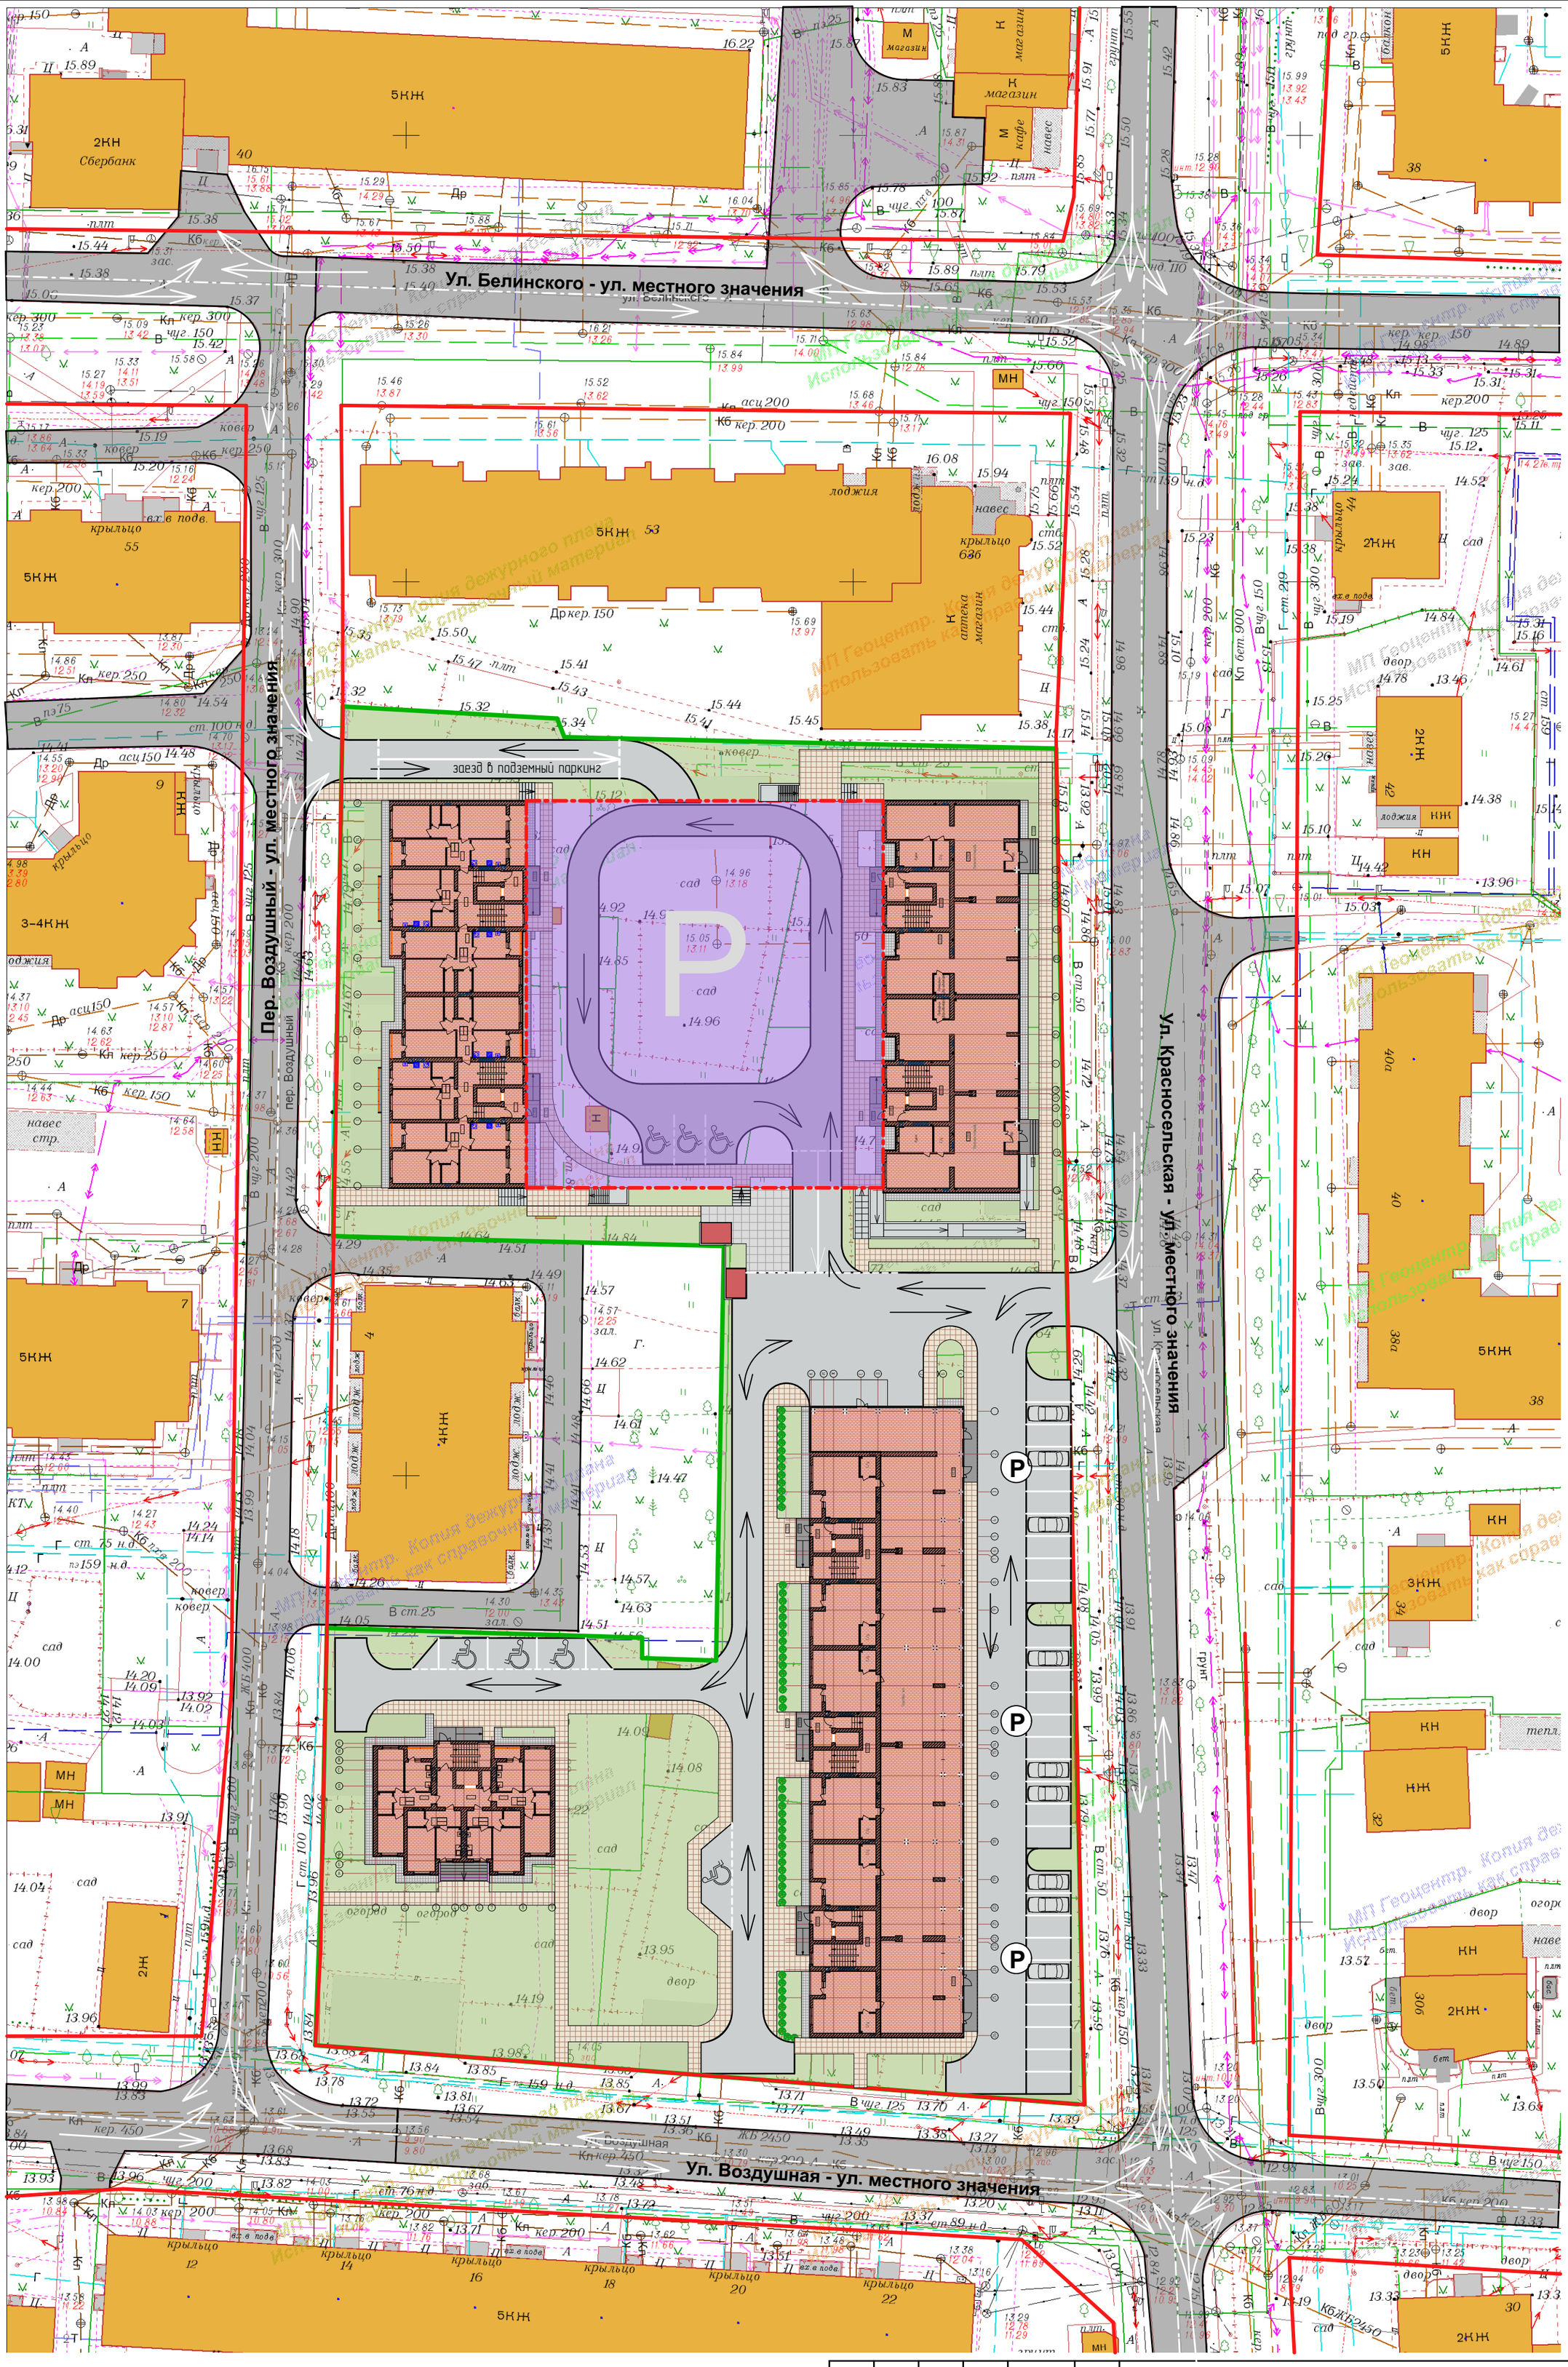


Условные обозначения

- Участок, предоставленный под проектирование
- Проектируемые жилые здания
- Проектируемые внутриквартальные проезды
- Проектируемое тротуарное покрытие
- Проектируемый подземный паркинг на 50м/м
- Существующие улицы местного значения в жилой застройке
- Направление движения автомобильного транспорта
- Проектируемые автомобильные парковки
- Оси проезжих частей существующей улично-дорожной сети.
- Существующие красные линии улично-дорожной сети

| Изм. | Кол.уч. | Лист | №док. | Подп. | Дата |
|---|---|---|---|---|---|
| ГИП | | Шауберт | | | |
| ГАП | | Фильчин | | | |
| Архитектор | | Терлецкая | | | |

28-04/14-ПП

Многоквартирные жилые дома по адресу:
ул. Красносельская - ул.Белинского - ул.Воздушная -пер.Воздушный,
Центральный район г. Калининград.

| Стадия | Лист | Листов |
|---|---|---|
| ПП | 10 | 19 |

Схема организации улично-дорожной сети и движения транспорта
М 1:500

ООО УНДИНА ПРОЕКТ

Согласовано:

Взам. инв. N

Подпись и дата

Инв. N подл.