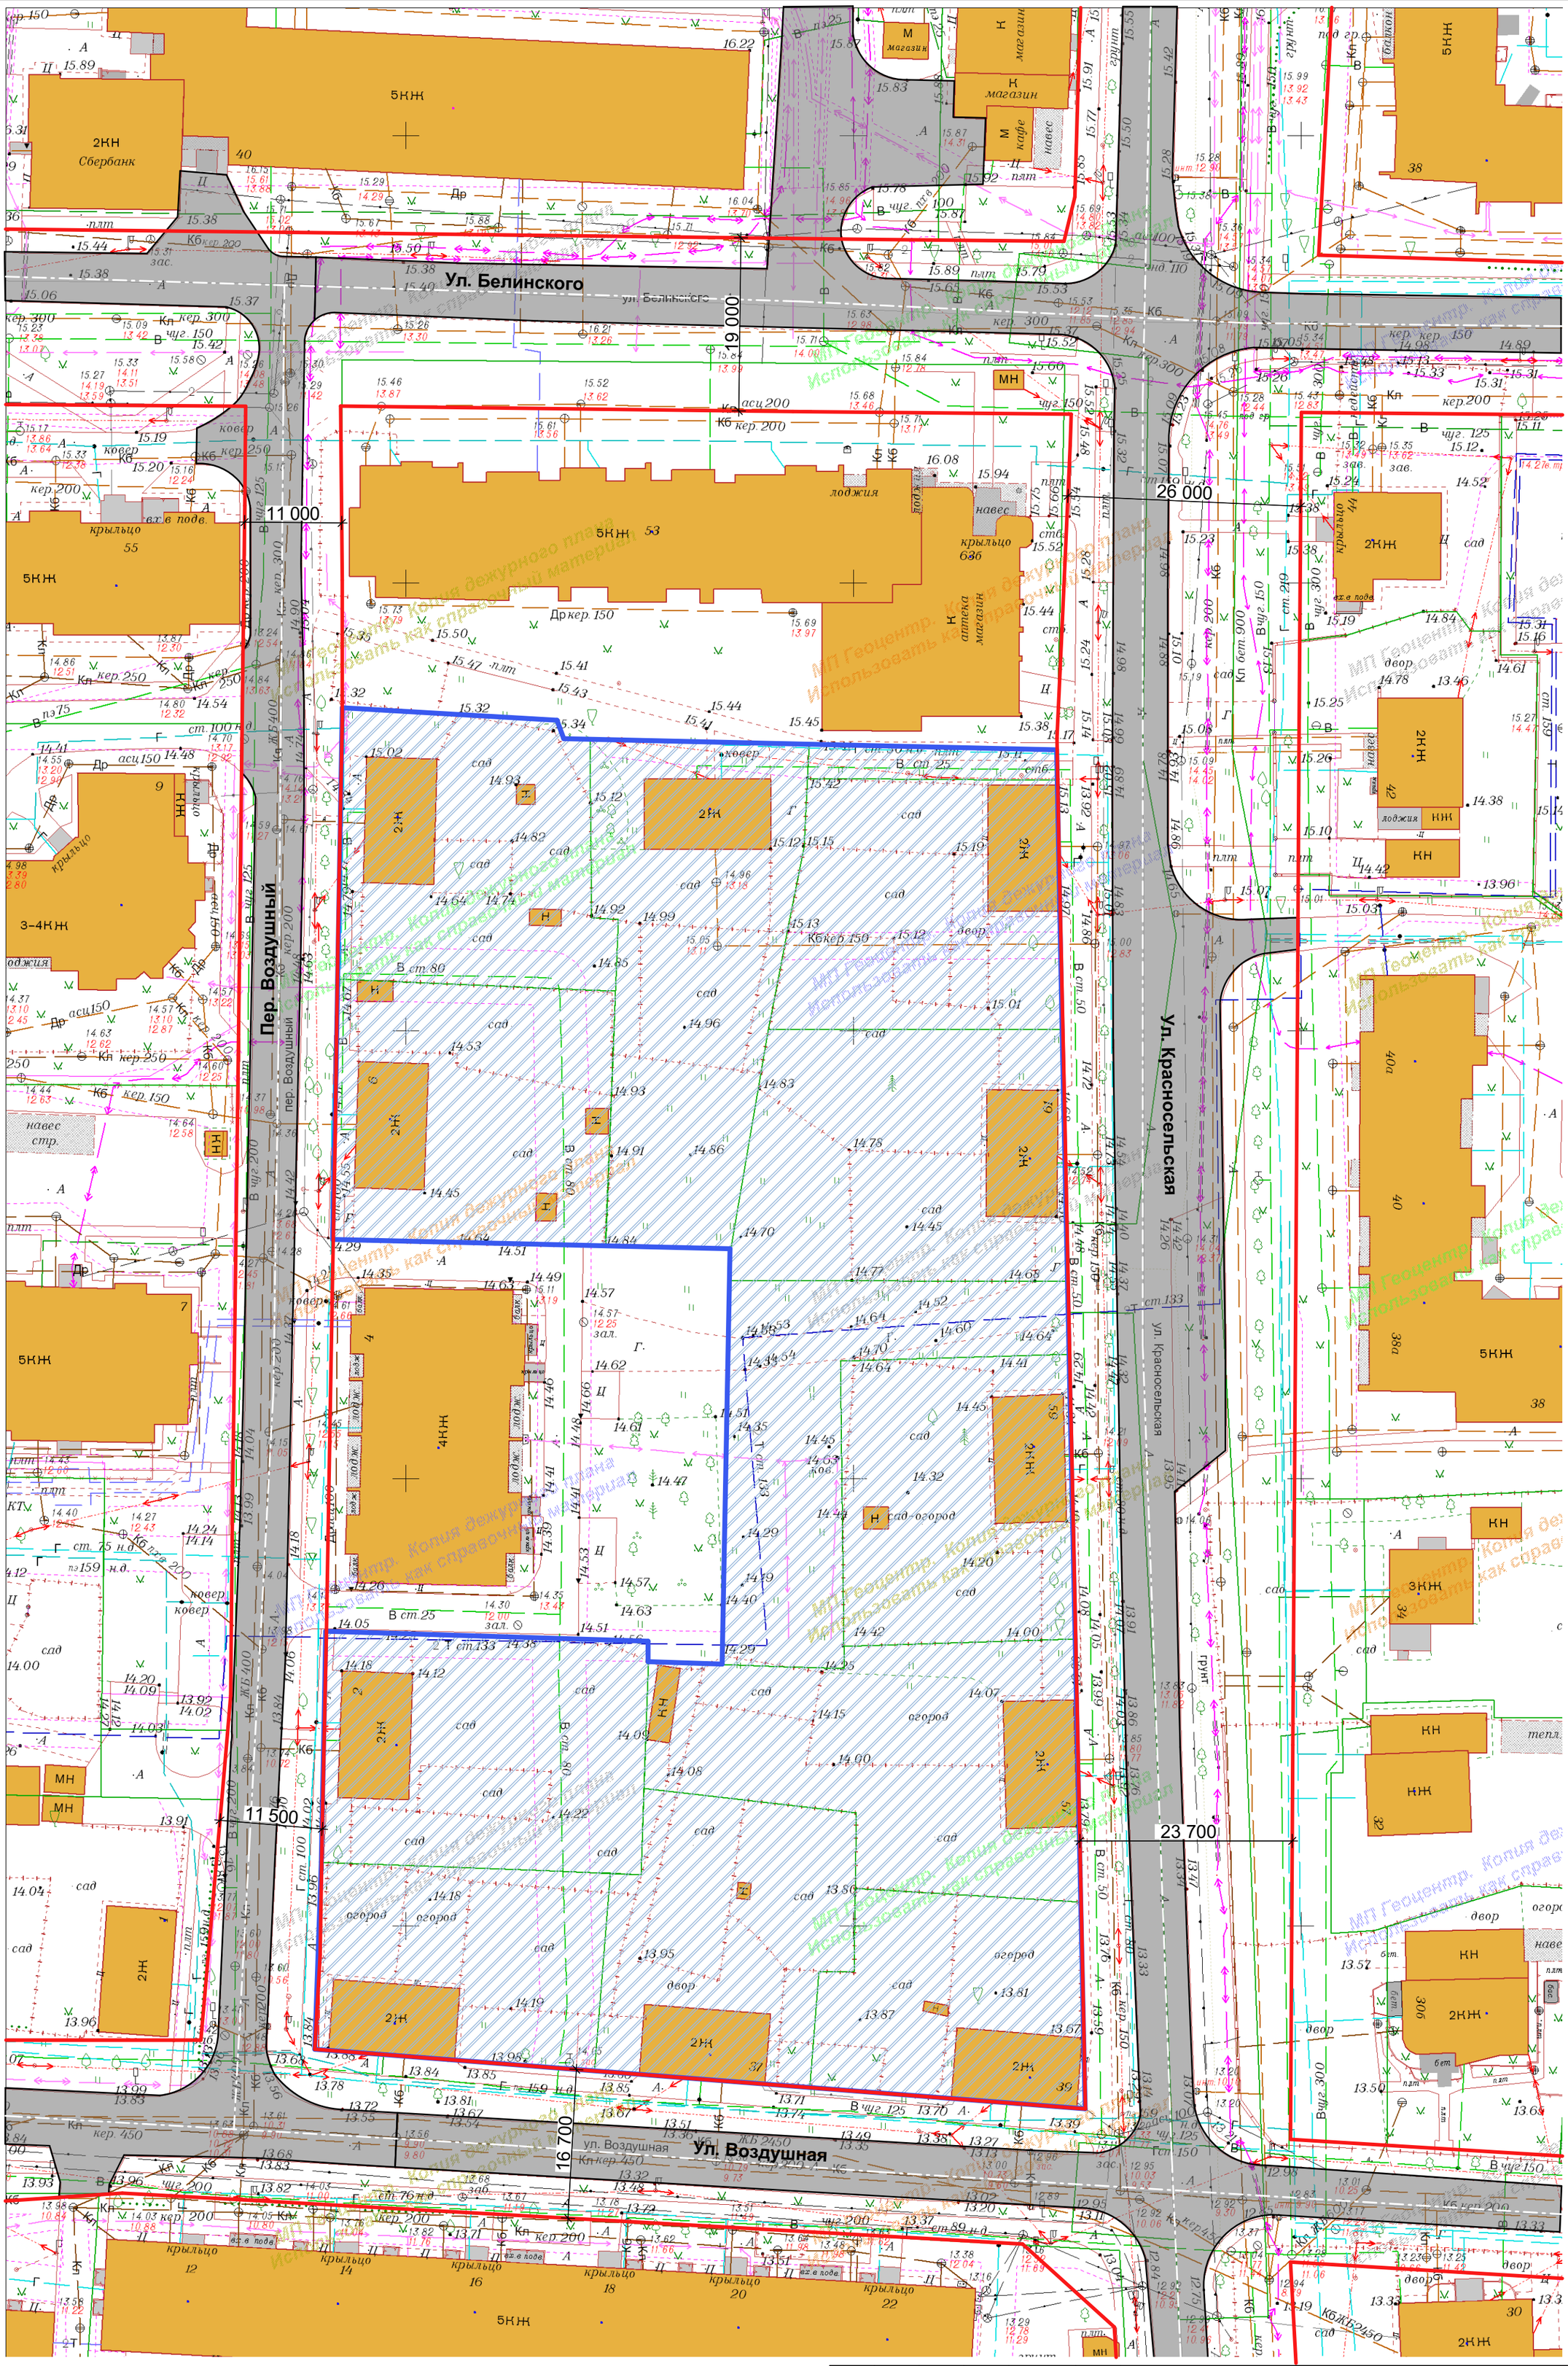

Условные обозначения

- Участок в границах проектирования поректа планировки.
- Существующие жилые здания
- Существующие красные линии улично-дорожной сети.

Примечание: проектные красные линии совпадают с существующими красными линиями взятыми с Генерального плана г.Калининграда

Изм.	Кол.уч.	Лист	№док.	Подп.	Дата
ГИП		Шауберт			
ГАП		Фильчин			
Архитектор		Терлецкая			

28-04/14-ПП

Многоквартирные жилые дома по адресу:
ул. Красносельская - ул.Белинского - ул.Воздушная -пер.Воздушный,
Центральный район г. Калининград.

Стадия	Лист	Листов
ПП	12	21

Разбивочный чертеж красных линий
М 1:500

ООО УНДИНА ПРОЕКТ

Согласовано:

Взам. инв. N

Подпись и дата

Инв. N подл.