


Согласовано:

Инф. № подл.

Подпись и дата

Взам. инб. №

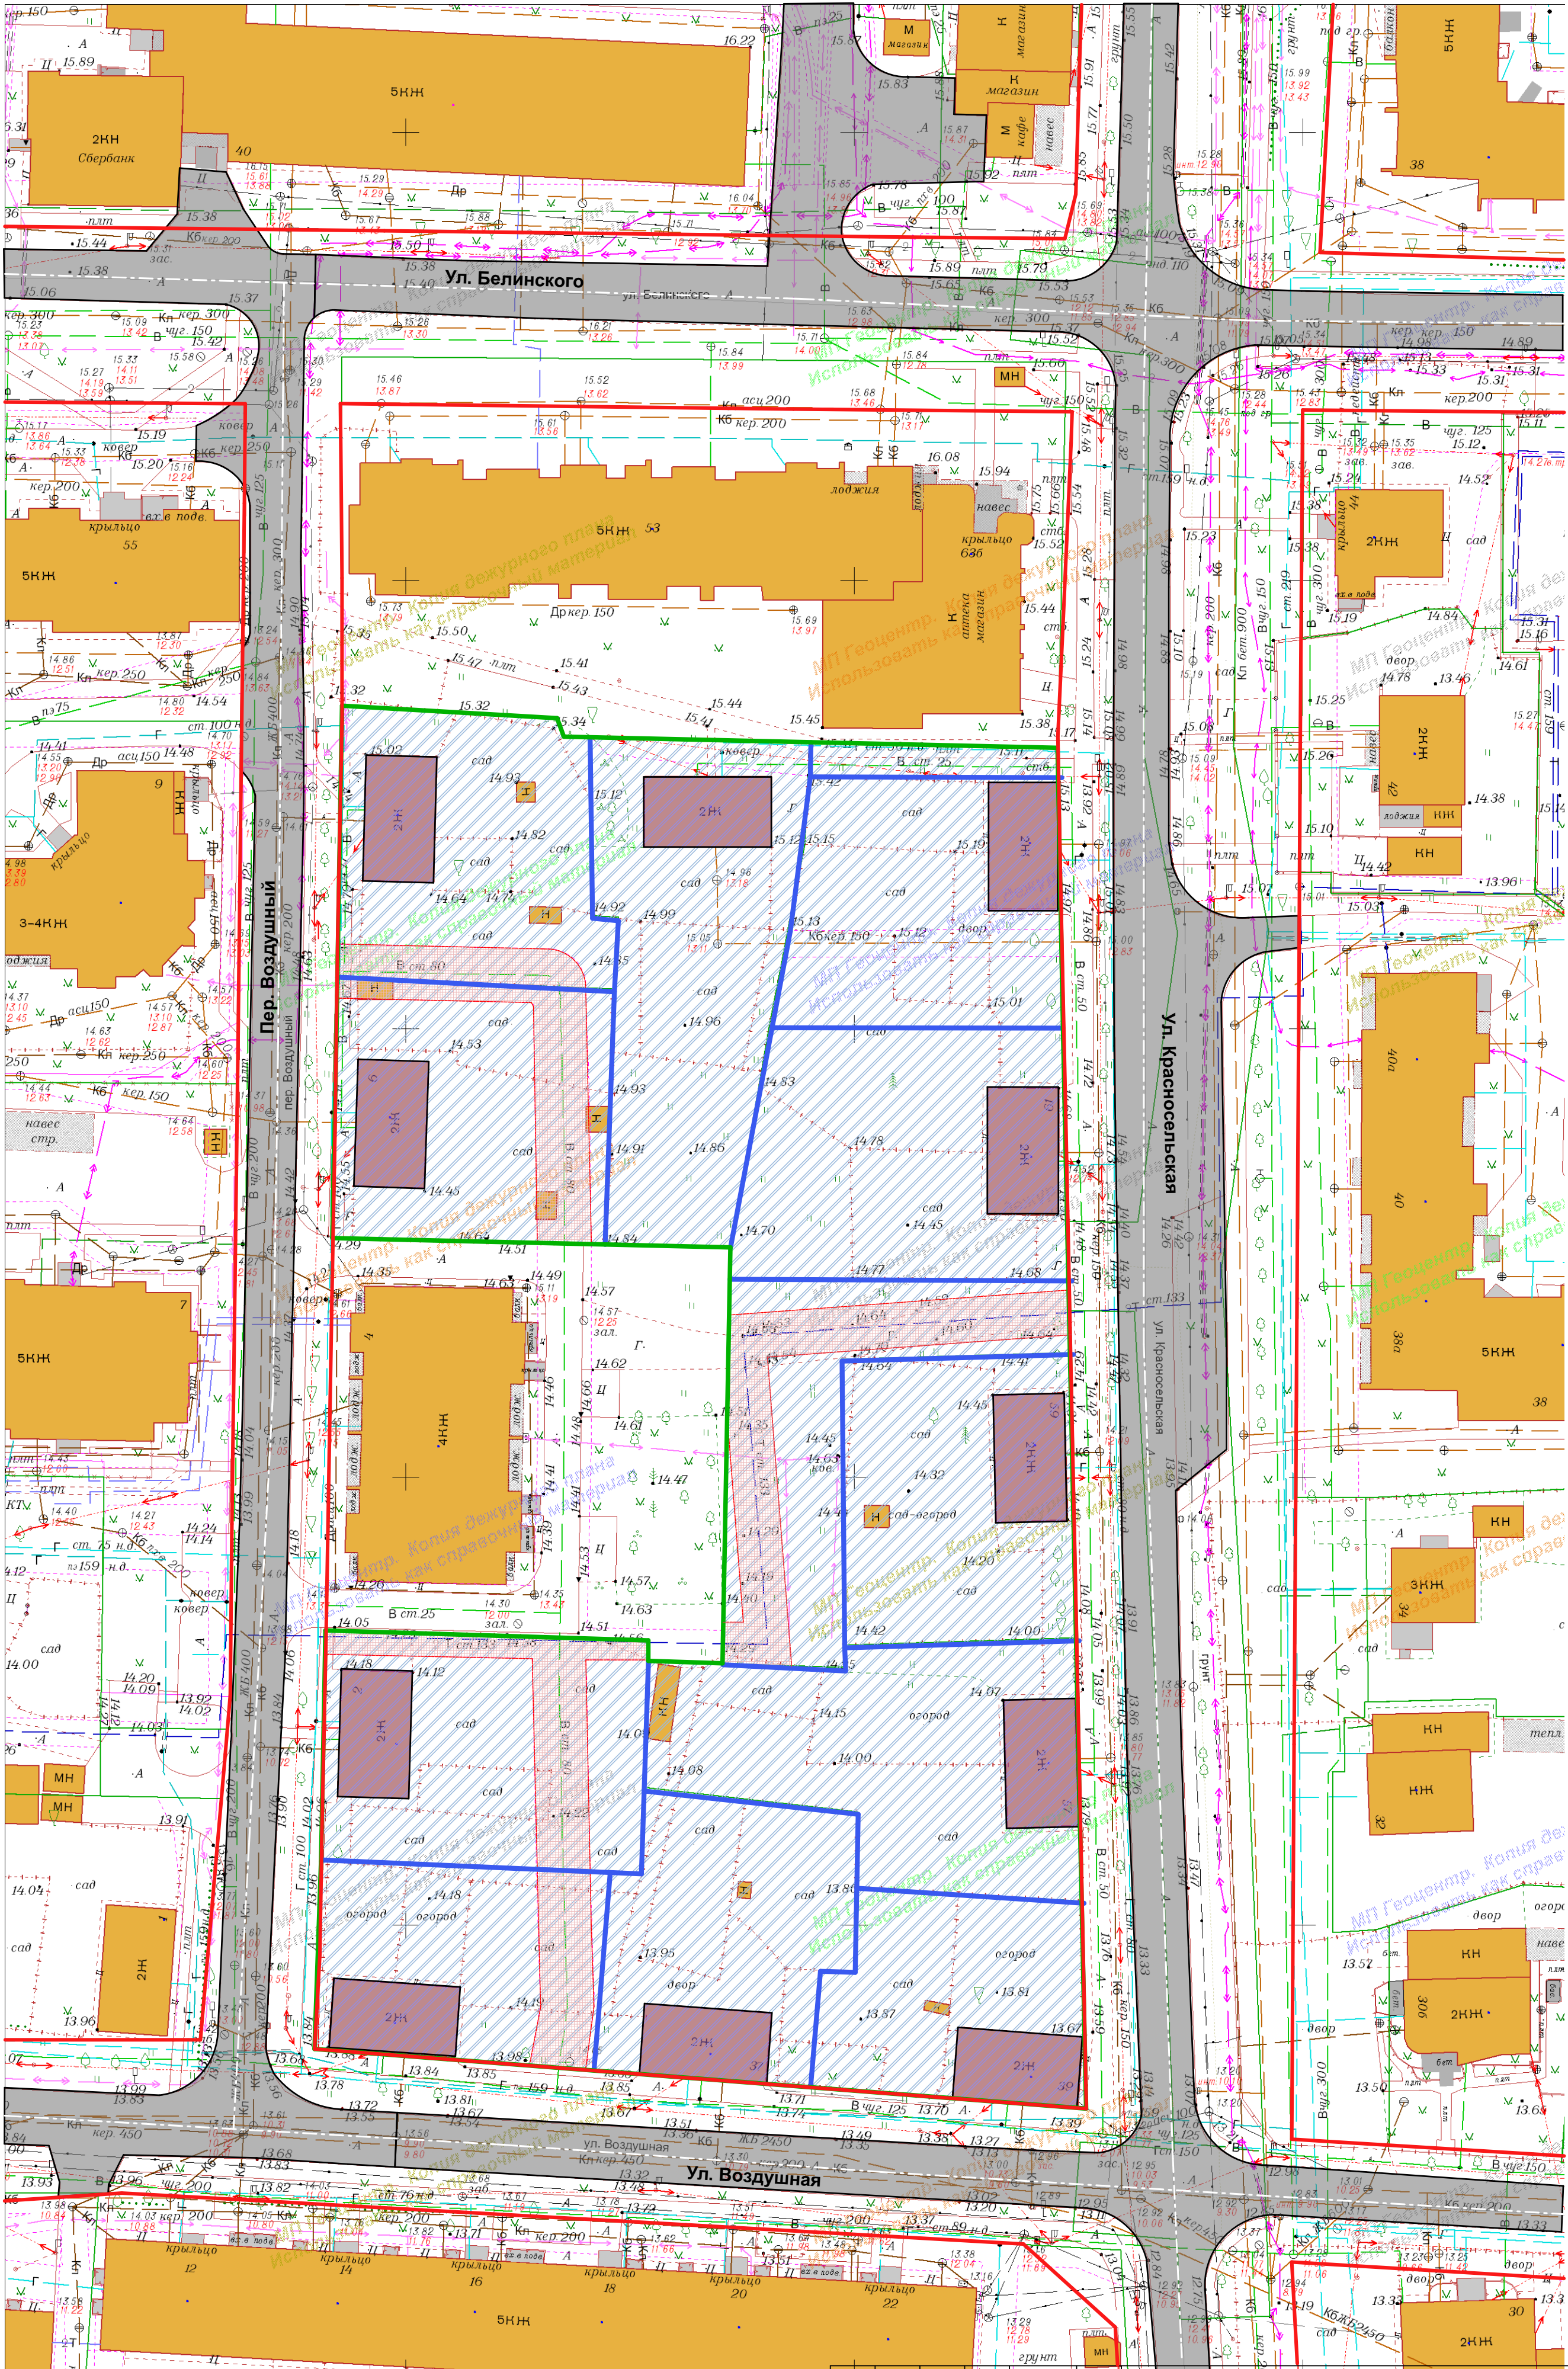

Условные обозначения

Участок в границах проектирования пректа планировки.

Существующая улично-дорожная сеть

Существующие жилые здания

Охранная зона инженерных коммуникаций

Жилые здания подлежащие сносу, согласно Договора о развитии застроенной территории №011580

Существующие красные линии улично-дорожной сети

Границы существующих земельных участков

Территория размещения сущ. малоэтажной жилой застройки

Изм.

Кол.уч

Лист

№ док.

Подп.

Дата

ГИП

ГАП

Архитектор

Шабурт

Фильчин

Терлецкая

Изм.

Кол.уч

Лист

№ док.

Подп.

Дата

ГИП

ГАП

Архитектор

Шабурт

Фильчин

Терлецкая