


Материалы по обоснованию проекта планировки с проектом межевания в его составе, предусматривающей размещение линейного объекта в границах моста "Деревянный" через реку Преголя (мост №1) в Ленинградском и Московском районах г.Калининграда

Схема современного состояния и использования территории в период подготовки проекта планировки. Схема границ зон с особыми условиями использования. Схема границ объектов культурного наследия
М 1:500

в центр города

к ул. Литовский вал

Московский проспект

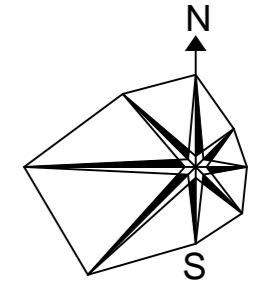

y = 1189900
x = 354200

Условные обозначения:

- Граница проектных работ
- Красные линии (сущ.)
- Границы существующих кадастровых земельных участков
- Основная улично-дорожная сеть (асфальто-бетонное покрытие)
- Основные пешеходные направления (плиточное покрытие)
- Велодорожка (проект.)
- Озеленение
- Грунтовое покрытие (сущ.)
- Водная поверхность р.Преголи
- Трамвайные пути (сущ.)
- Опоры моста (сущ.)
- Парковка
- Канализационная насосная станция хозяйственно-бытовых стоков (сущ.)
- Подземный кабель низкого напряжения (сущ.)
- Подземный кабель высокого напряжения (сущ.)
- Хозяйственно-бытовая канализация (сущ.)
- Дождевая канализация (сущ.)
- Водопровод (сущ.)
- Кабель связи (сущ.)
- Газопровод (сущ.)


Границы зон объектов культурного наследия:

- территория объекта культурного наследия

Границы зон с особыми условиями использования:

- санитарно-защитная полоса водовода (10м)
- охранная зона сетей газоснабжения (2м)
- охранная зона сетей связи (2м)
- охранная зона сетей электроснабжения (1м)
- береговая полоса общего пользования (20м)

Изм. № подл.	Подп. и дата	Взам. инв. №	Согласовано

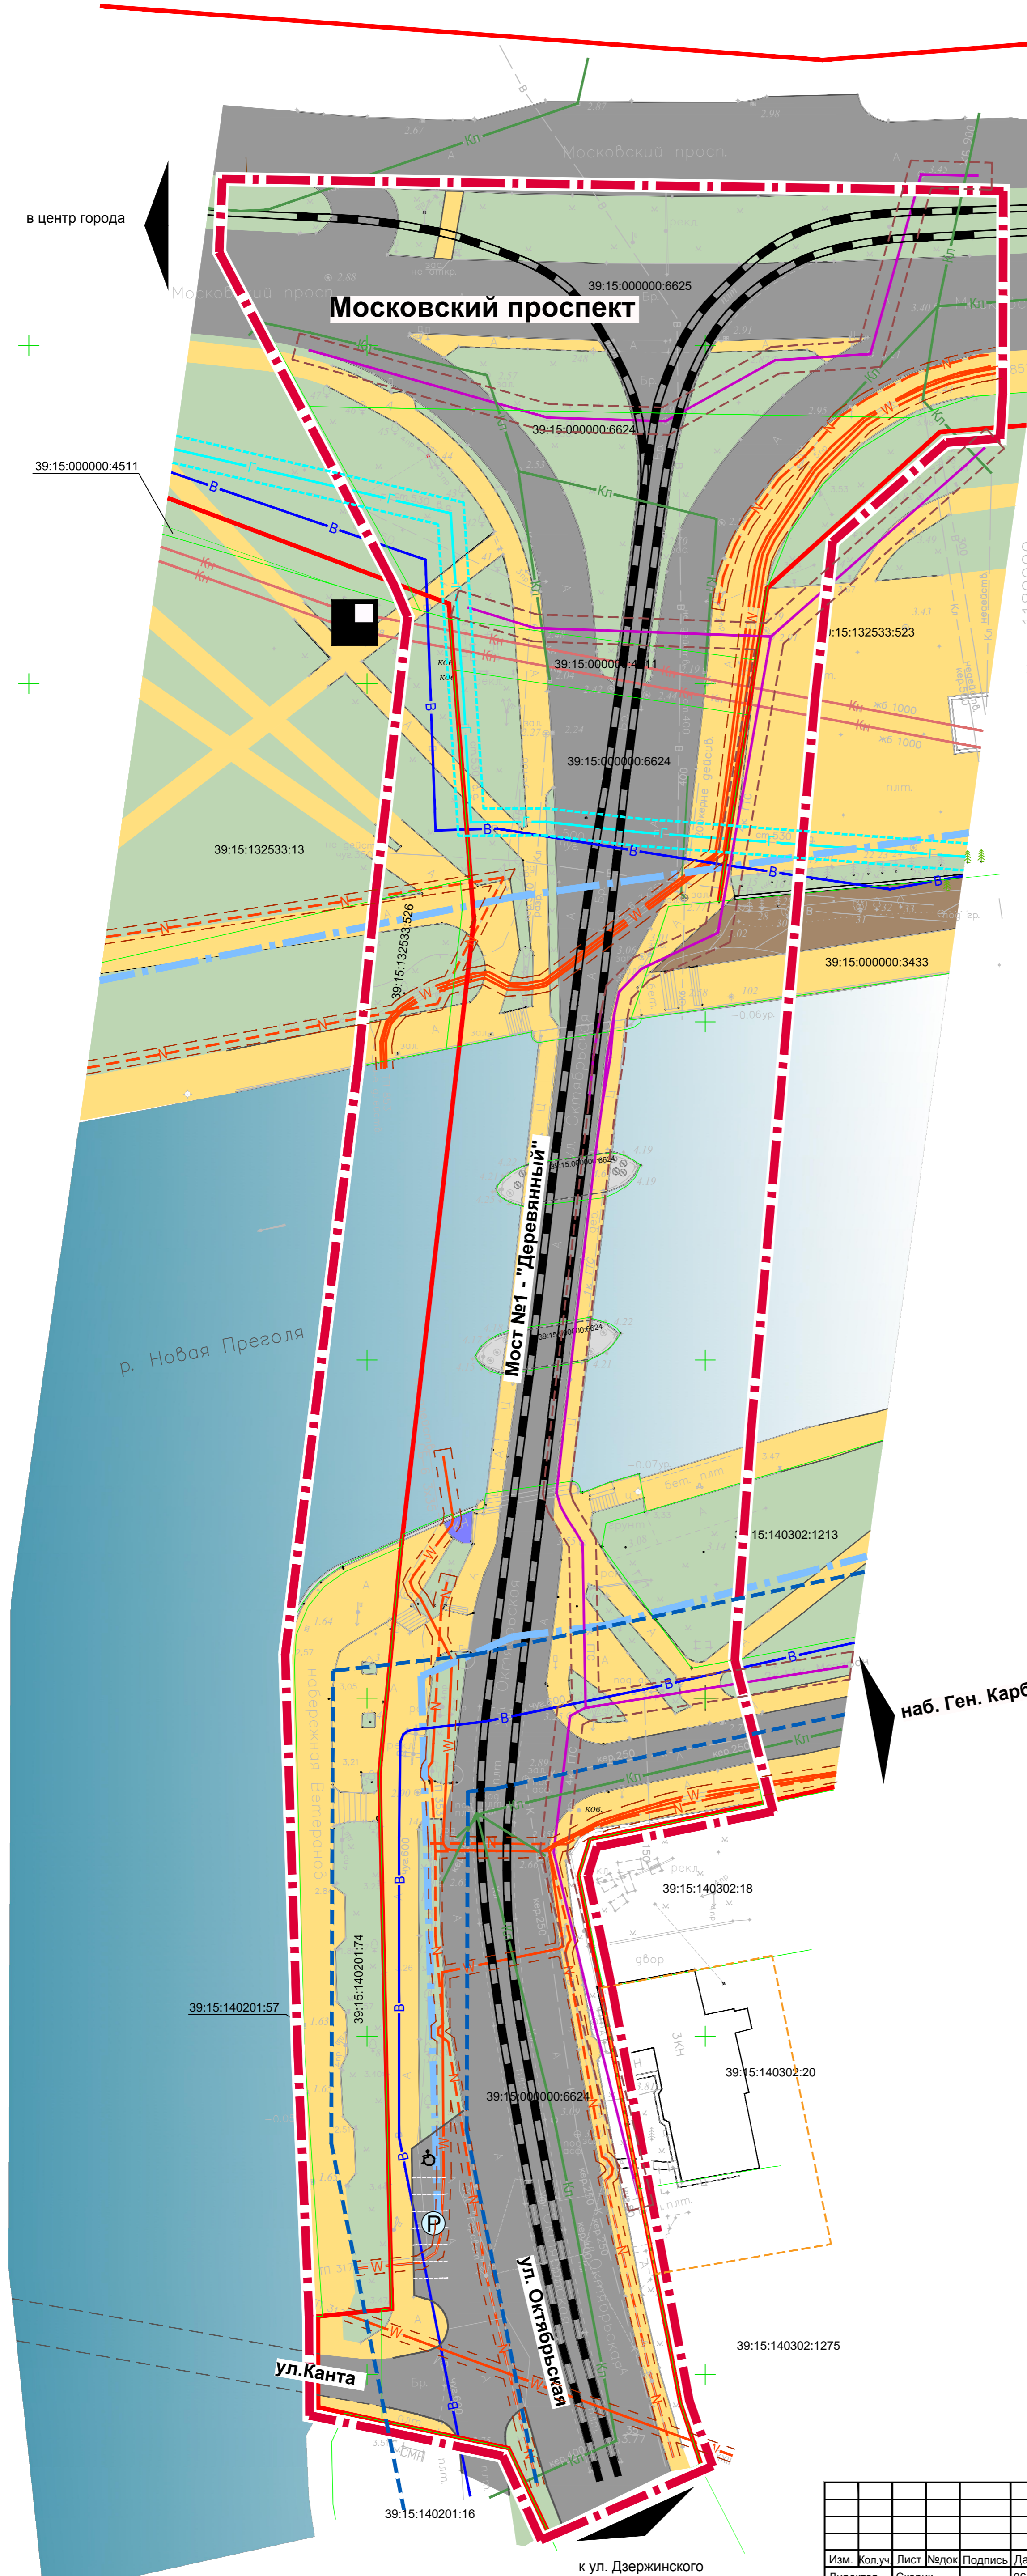

Год выпуска: 2015					Масштаб 1:500						
Документация по планировке территории городского округа "Город Калининград"											
Изм.	Колуч.	Лист	№подл.	Подпись	Дата	Материалы по обоснованию проекта планировки с проектом межевания в его составе, предусматривающей размещение линейного объекта в границах моста "Деревянный" через реку Преголя (мост №1) в Ленинградском и Московском районах г.Калининграда			Стадия	Лист	Листов
ДИРЕКТОР	СКОРИК	1	№001	<i>[Signature]</i>	06.15	Схема современного состояния и использования территории в период подготовки проекта планировки. Схема границ зон с особыми условиями использования. Схема границ объектов культурного наследия			ПП	3	3
ГИП	СТРЕЛЬНИКОВ	1	№001	<i>[Signature]</i>	06.15						
АРХИТЕКТОР	ГОВОРИНА	1	№001	<i>[Signature]</i>	06.15						

