
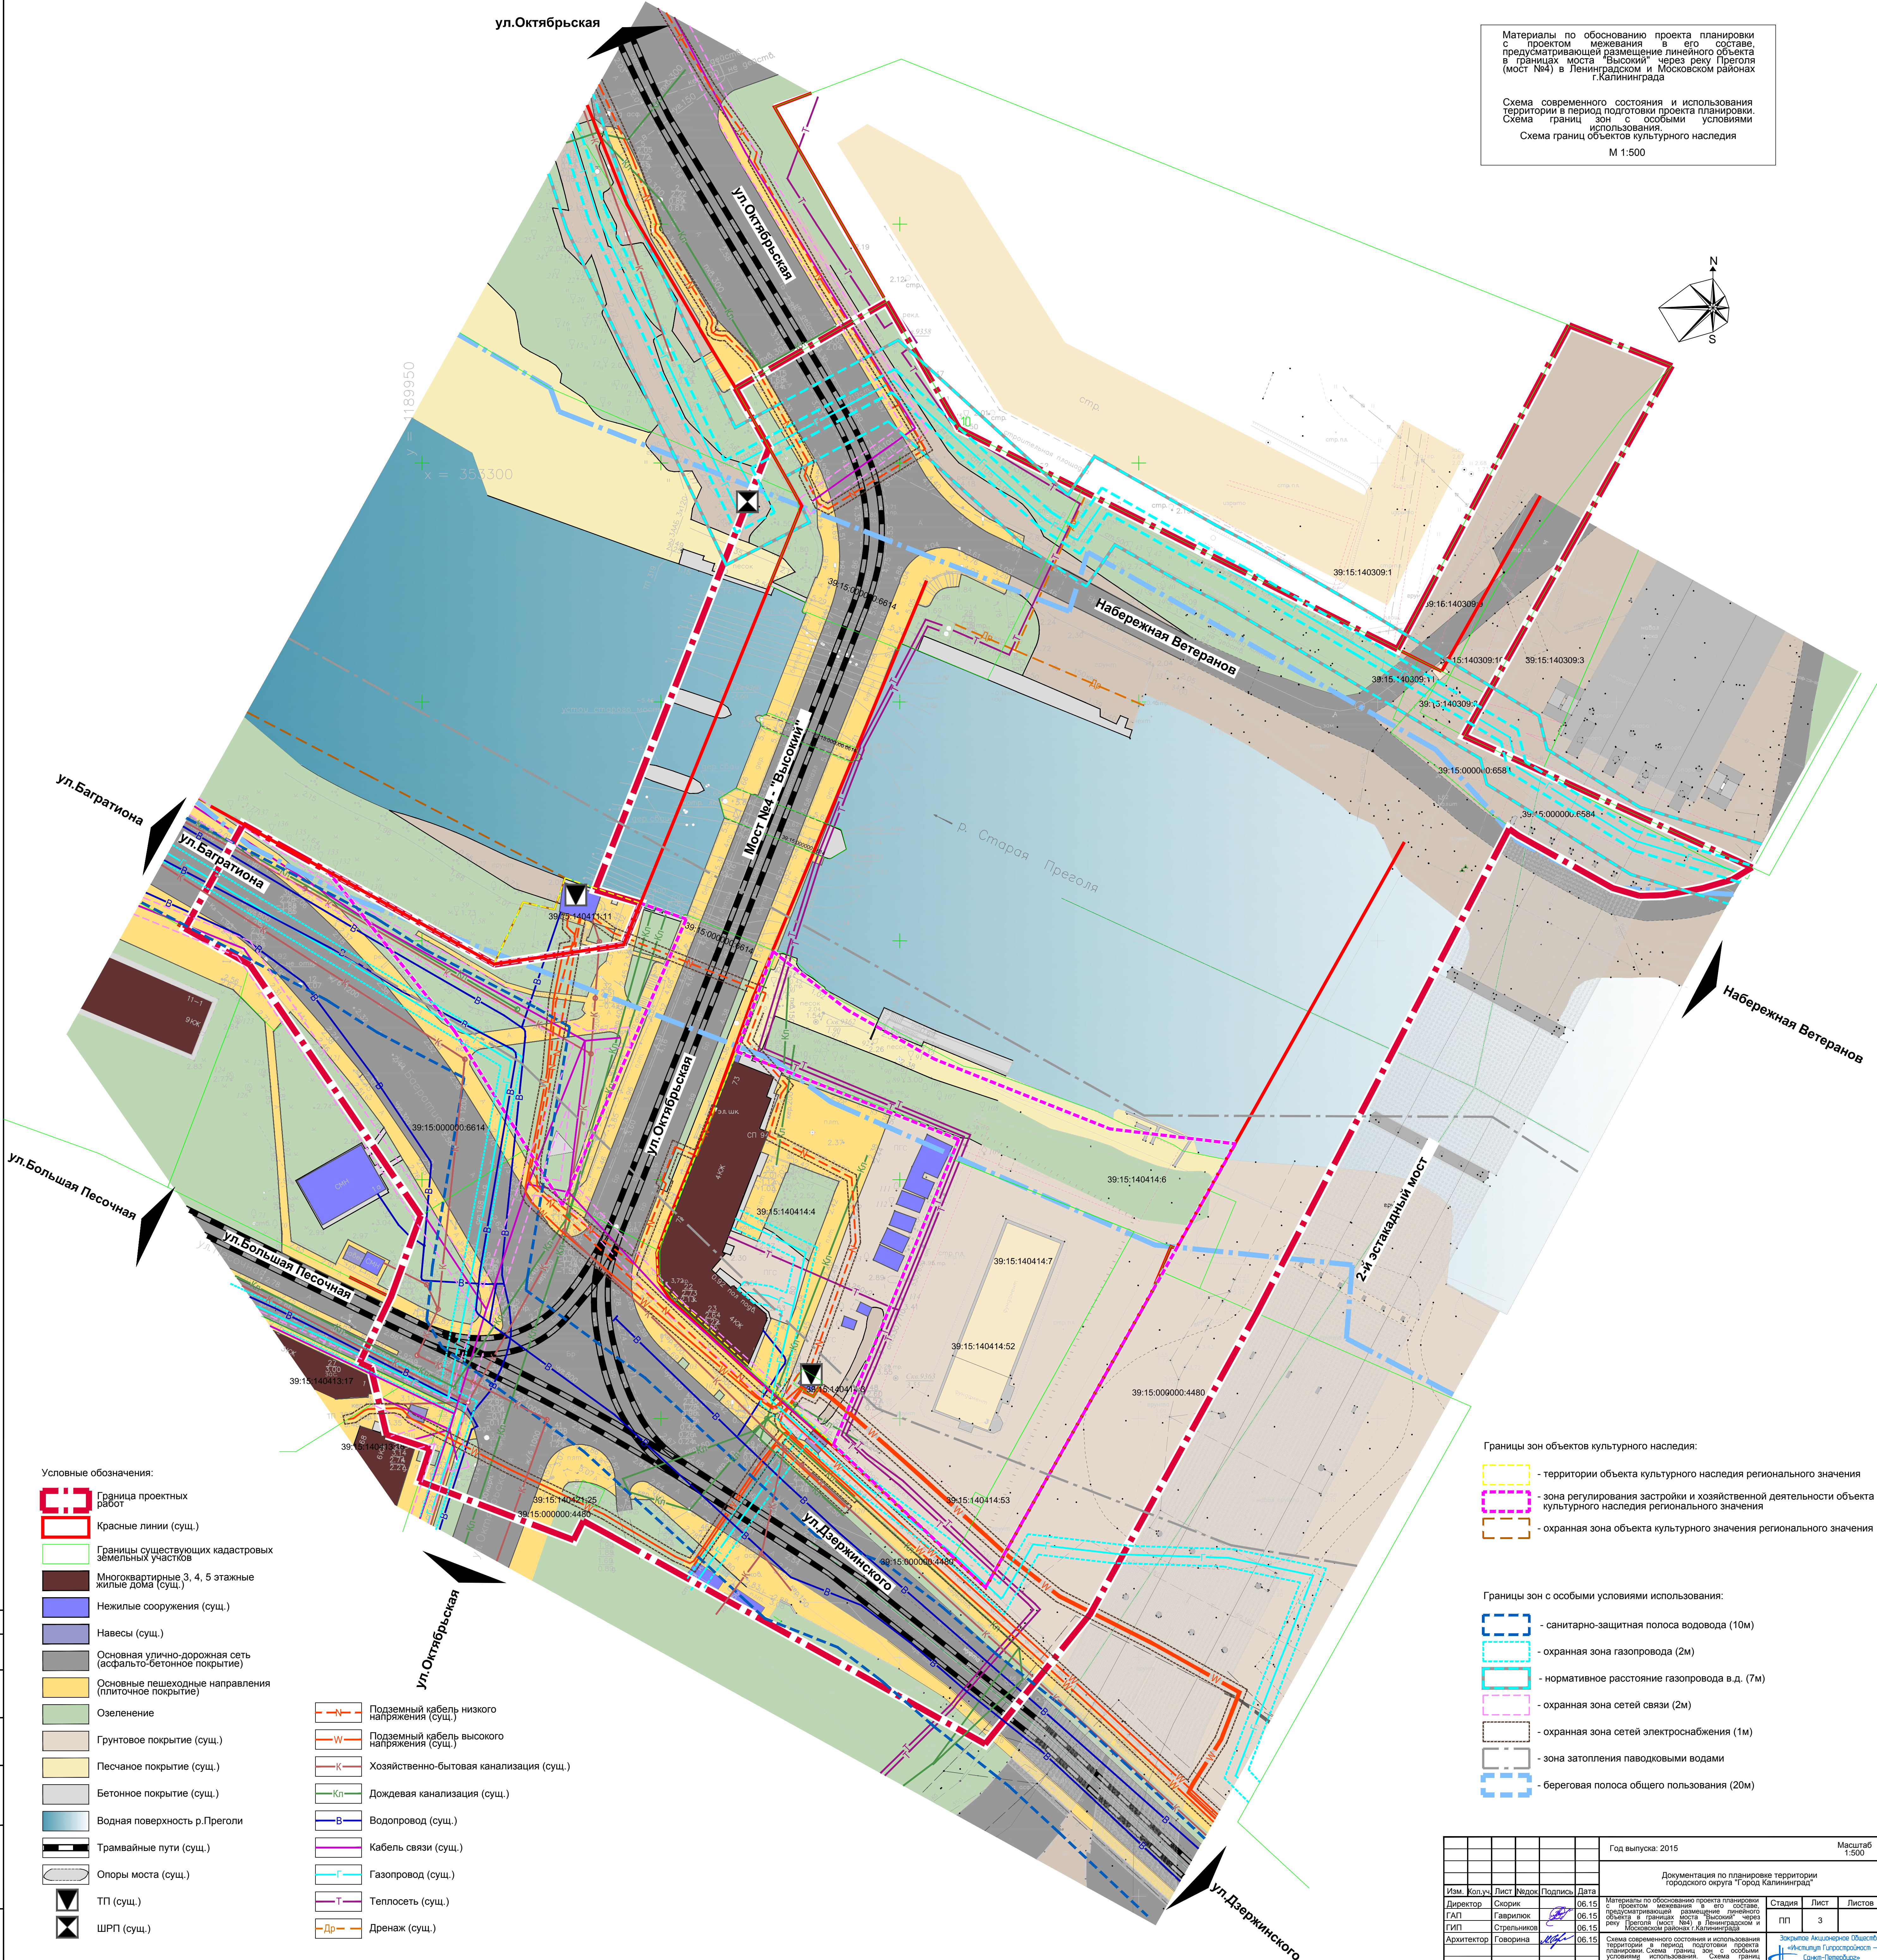


Материалы по обоснованию проекта планировки с проектом межевания в его составе, предусматривающей размещение линейного объекта в границах моста "Высокий" через реку Преголя (мост №4) в Ленинградском и Московском районах г.Калининграда

Схема современного состояния и использования территории в период подготовки проекта планировки. Схема границ зон с особыми условиями использования. Схема границ объектов культурного наследия

М 1:500

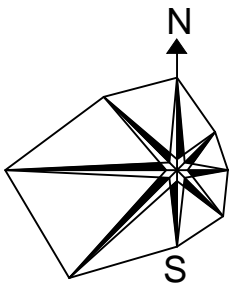

Условные обозначения:

- Граница проектных работ
- Красные линии (сущ.)
- Границы существующих кадастровых земельных участков
- Многоквартирные 3, 4, 5 этажные жилые дома (сущ.)
- Нежилые сооружения (сущ.)
- Навесы (сущ.)
- Основная улично-дорожная сеть (асфальто-бетонное покрытие)
- Основные пешеходные направления (плиточное покрытие)
- Озеленение
- Грунтовое покрытие (сущ.)
- Песчаное покрытие (сущ.)
- Бетонное покрытие (сущ.)
- Водная поверхность р.Преголи
- Трамвайные пути (сущ.)
- Опоры моста (сущ.)
- ТП (сущ.)
- ШРП (сущ.)

- Подземный кабель низкого напряжения (сущ.)
- Подземный кабель высокого напряжения (сущ.)
- Хозяйственно-бытовая канализация (сущ.)
- Дождевая канализация (сущ.)
- Водопровод (сущ.)
- Кабель связи (сущ.)
- Газопровод (сущ.)
- Теплосеть (сущ.)
- Дренаж (сущ.)

Границы зон объектов культурного наследия:

- территории объекта культурного наследия регионального значения
- зона регулирования застройки и хозяйственной деятельности объекта культурного наследия регионального значения
- охранный зона объекта культурного значения регионального значения

Границы зон с особыми условиями использования:

- санитарно-защитная полоса водовода (10м)
- охранный зона газопровода (2м)
- нормативное расстояние газопровода в.д. (7м)
- охранный зона сетей связи (2м)
- охранный зона сетей электроснабжения (1м)
- зона затопления паводковыми водами
- береговая полоса общего пользования (20м)

					Год выпуска: 2015	Масштаб 1:500		
						Документация по планировке территории городского округа "Города Калининград"		
Изм.	Кол.уч.	Лист	№ док.	Подпись	Дата	Материалы по обоснованию проекта планировки с проектом межевания в его составе, предусматривающей размещение линейного объекта в границах моста "Высокий" через реку Преголя (мост №4) в Ленинградском и Московском районах г.Калининграда		
Директор	Скорик				06.15	Стадия	Лист	Листов
ГАП	Гаврилюк				06.15	ПП	3	
ГИП	Стрельников				06.15	Закрытое Акционерное Общество «Интеграция Гидропроект - Санкт-Петербург»		
Архитектор	Говорина				06.15	Схема современного состояния и использования территории в период подготовки проекта планировки. Схема границ зон с особыми условиями использования. Схема границ объектов культурного наследия		