
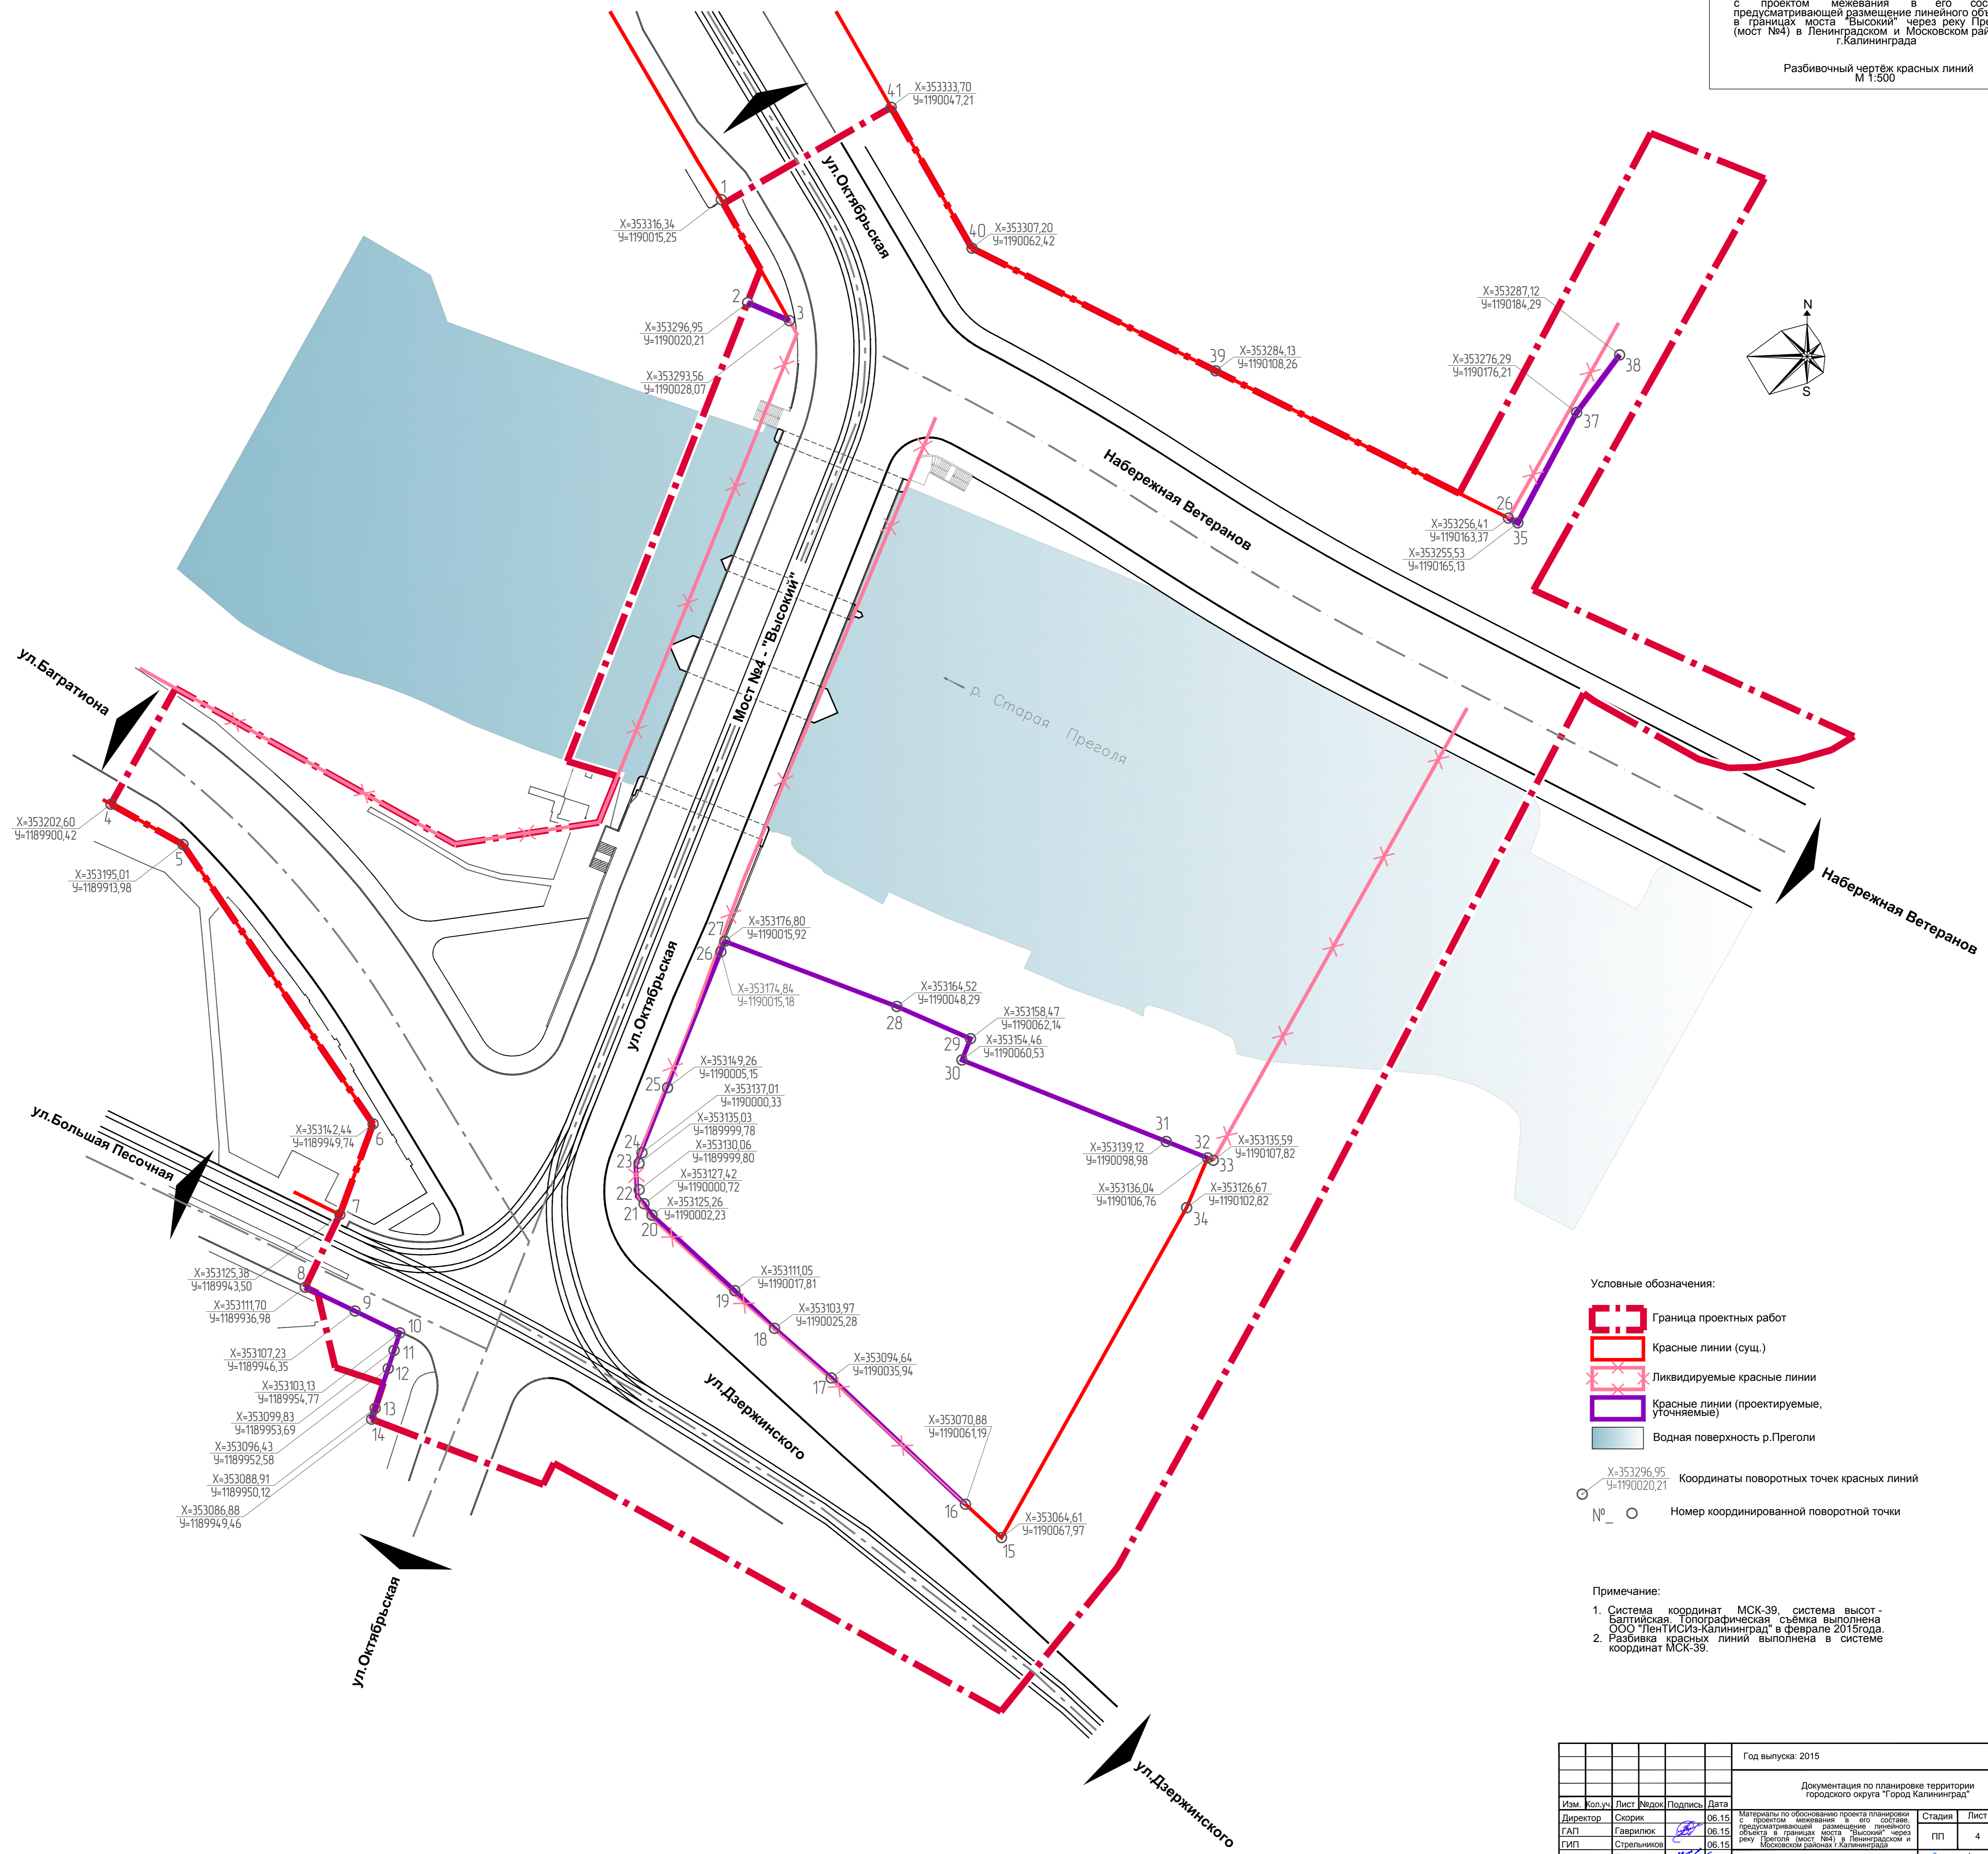


Материалы по обоснованию проекта планировки с проектом межевания в его составе, предусматривающей размещение линейного объекта в границах моста "Высокий" через реку Преголя (мост №4) в Ленинградском и Московском районах г.Калининграда

Разбивочный чертёж красных линий
М 1:500

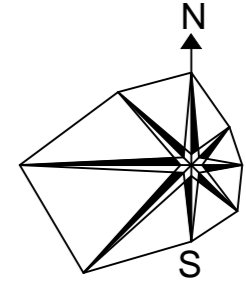

Условные обозначения:

- Граница проектных работ
- Красные линии (сущ.)
- Ликвидируемые красные линии
- Красные линии (проектируемые, уточняемые)
- Водная поверхность р.Преголи
- Координаты поворотных точек красных линий
- Номер координированной поворотной точки

Примечание:

1. Система координат МСК-39, система высот - Балтийская. Топографическая съёмка выполнена ООО "ЛенТИС/Из-Калининград" в феврале 2015года.
2. Разбивка красных линий выполнена в системе координат МСК-39.

Согласовано	
Изм.	№ подл.
Взам.	инв. №
Подп.	и дата

					Год выпуска: 2015	Масштаб: 1:500
Документация по планировке территории городского округа Т.город Калининград						
Изм.	Кол.уч.	Лист	№док	Подпись	Дата	Стадия
1	1	1			06.15	Лист
Директор	Скорик				06.15	Листов
ГАП	Гаврилюк				06.15	4
ГИП	Стрельников				06.15	ПП
Архитектор	Говорина				06.15	
Разбивочный чертёж красных линий						Закрытое Акционерное Общество «Искра» Гидропроект - Санкт-Петербург