


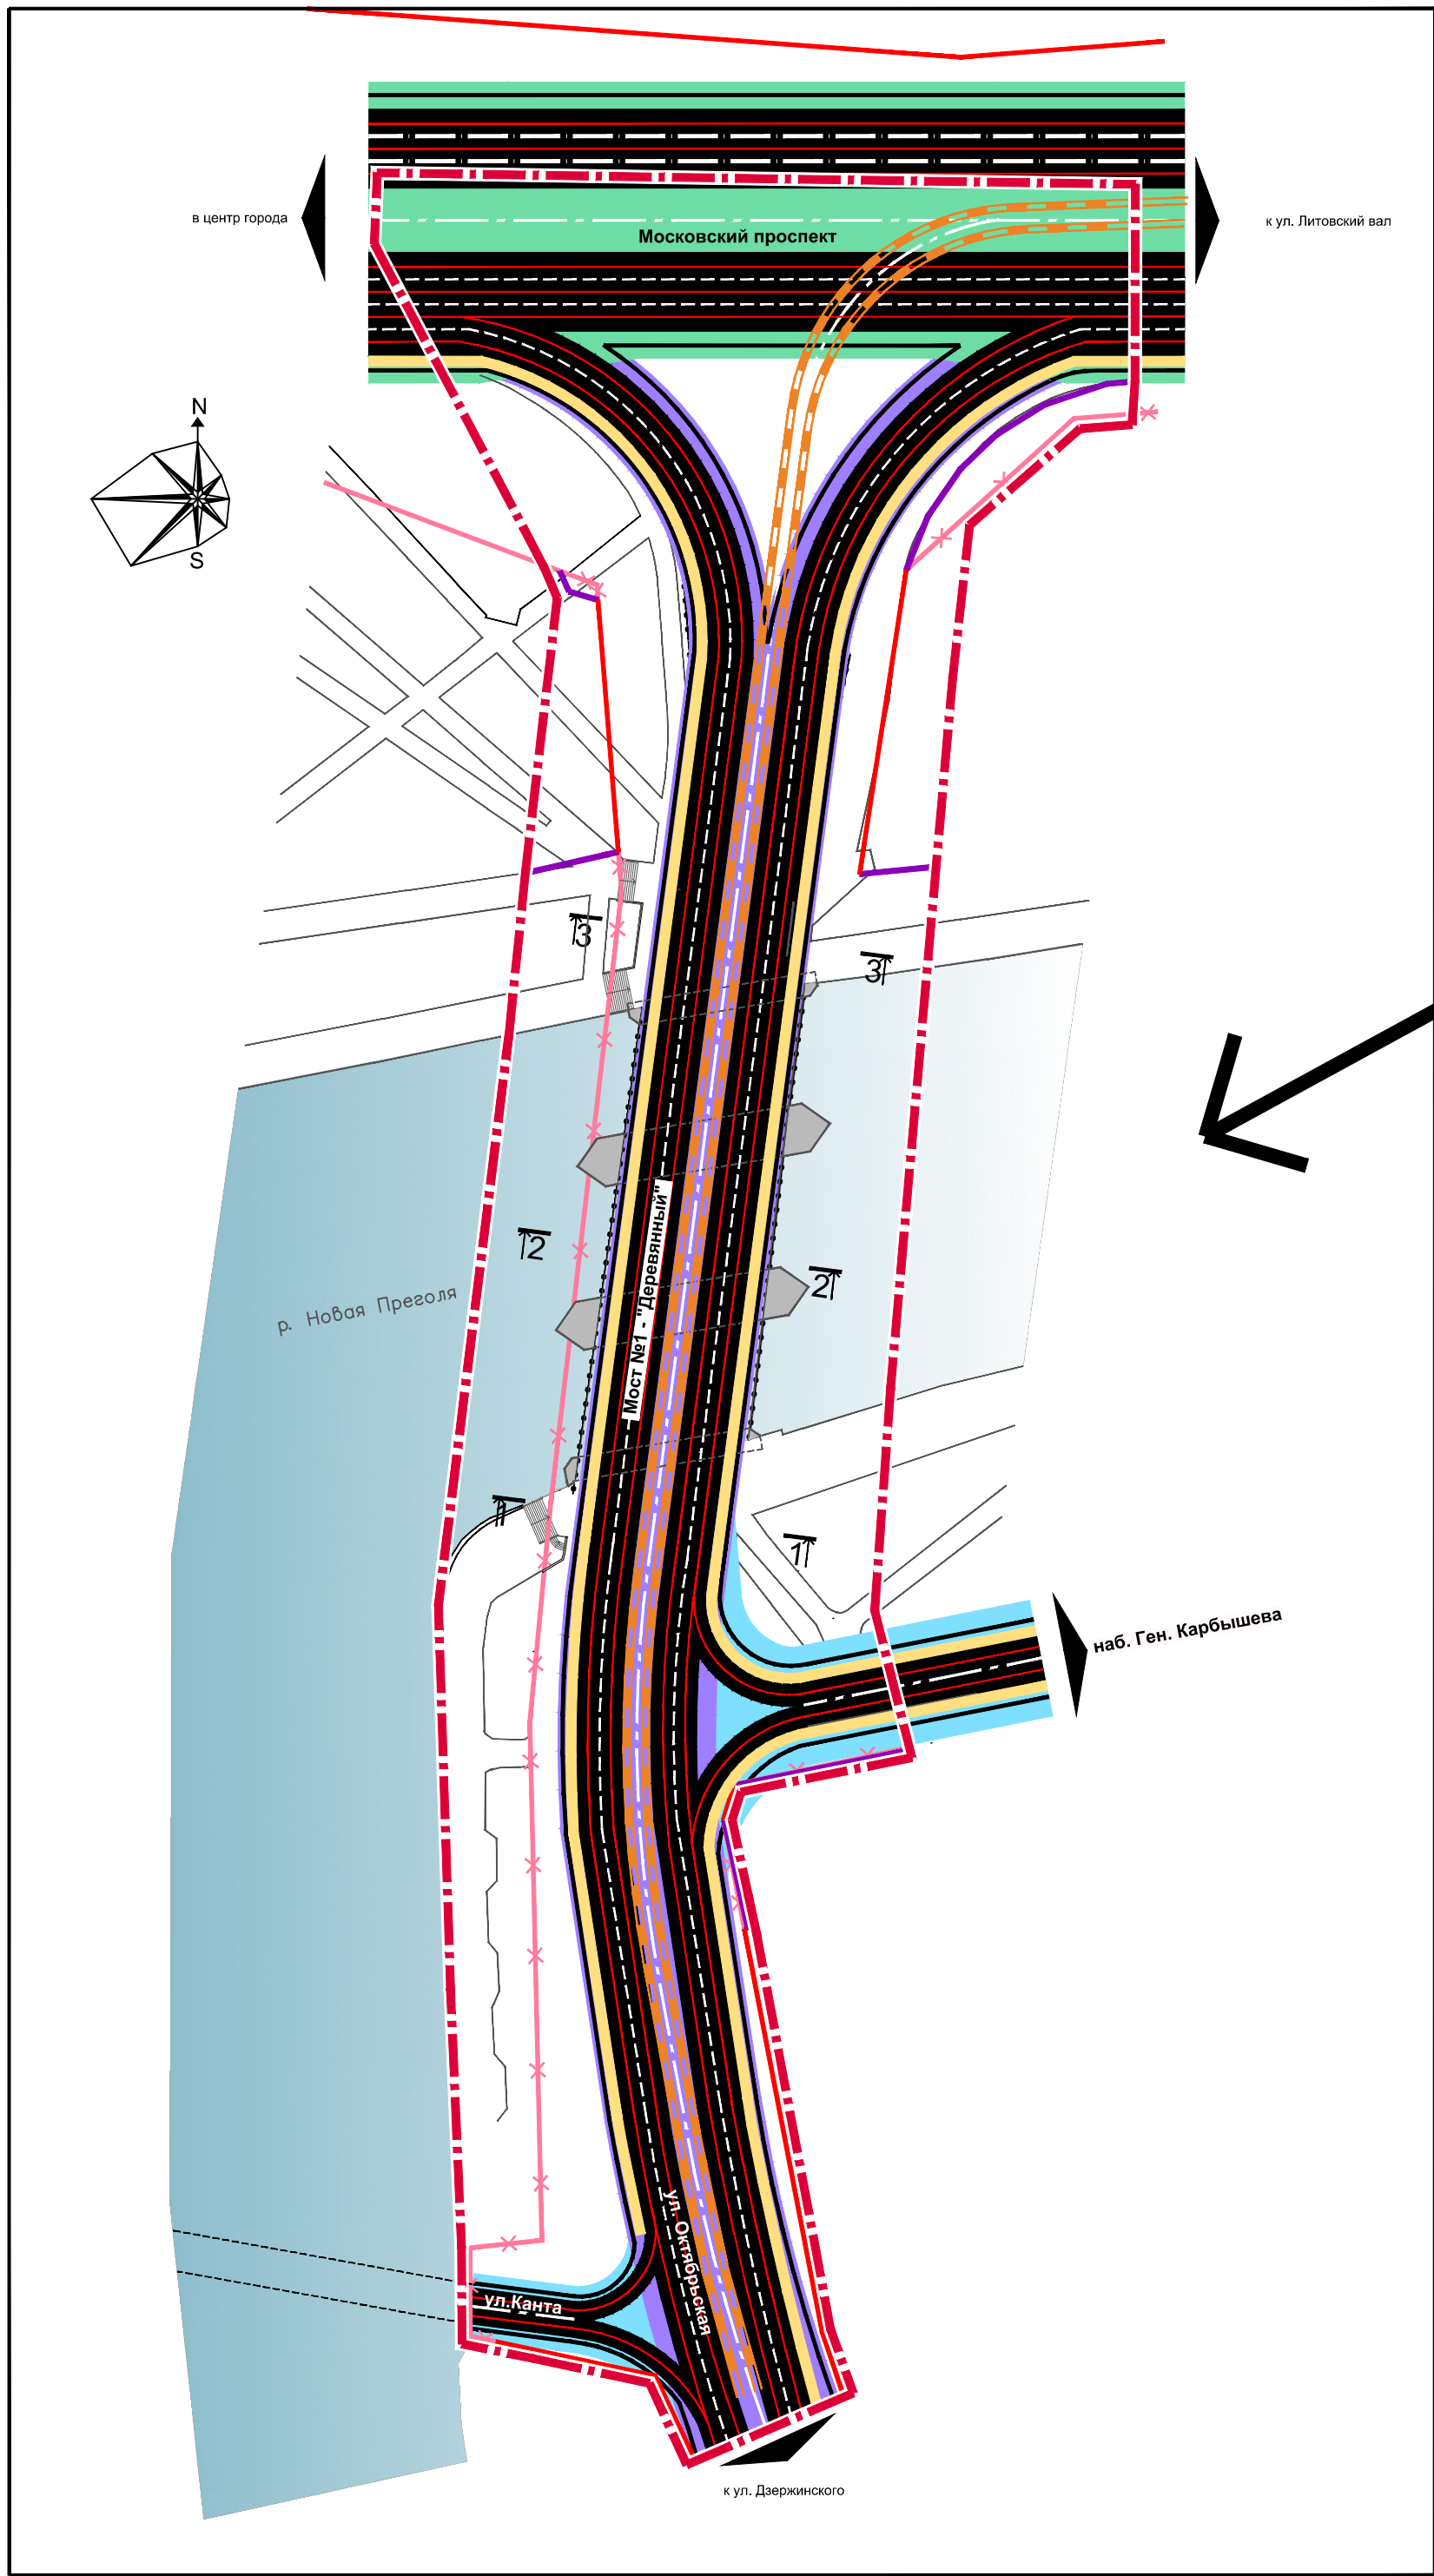

Условные обозначения:

- Граница проектных работ

Красные линии (сущ.)

Ликвидируемые красные линии

Красные линии проектируемые (устанавливаемые проектом планировки)

Магистральная улица общегородского значения - Московский проспект (сущ.)
- Улица районного значения - ул. Октябрьская (сущ.)





Жилая улица - ул. Карбышева (сущ.)

Жилая улица - ул. Канта (сущ.)

Трамвайные пути (проект.)

Водная поверхность р.Преголи

Тротуар (проект.)

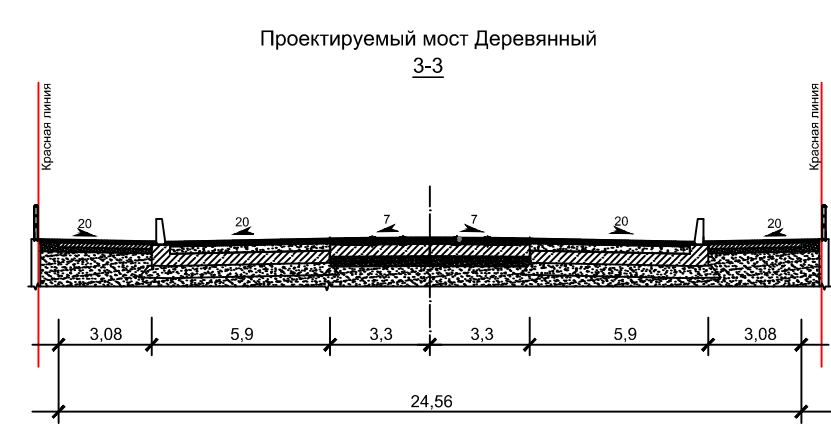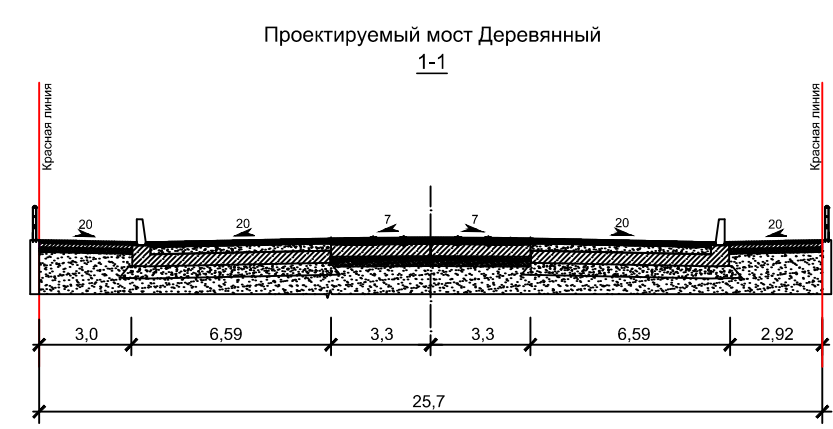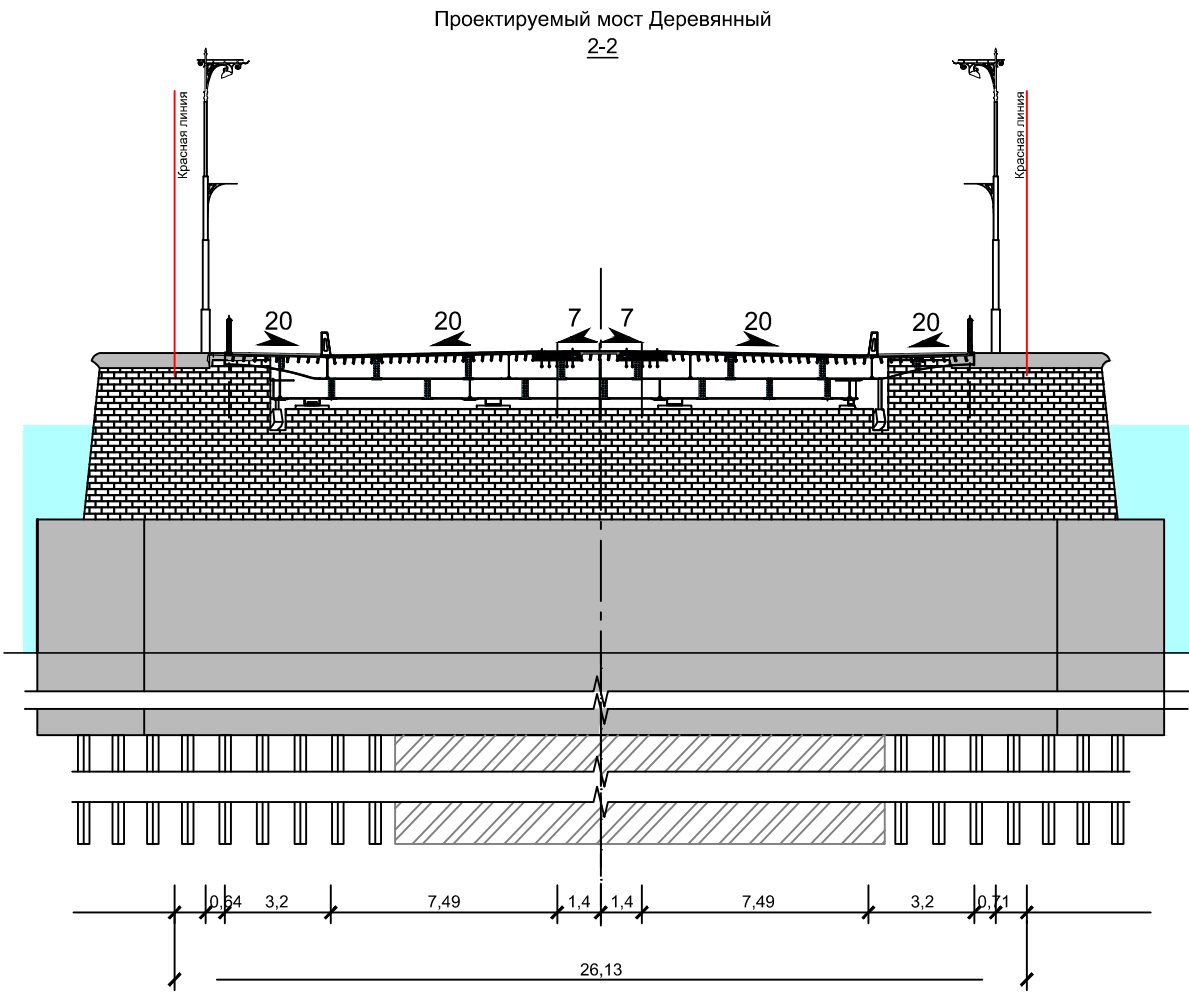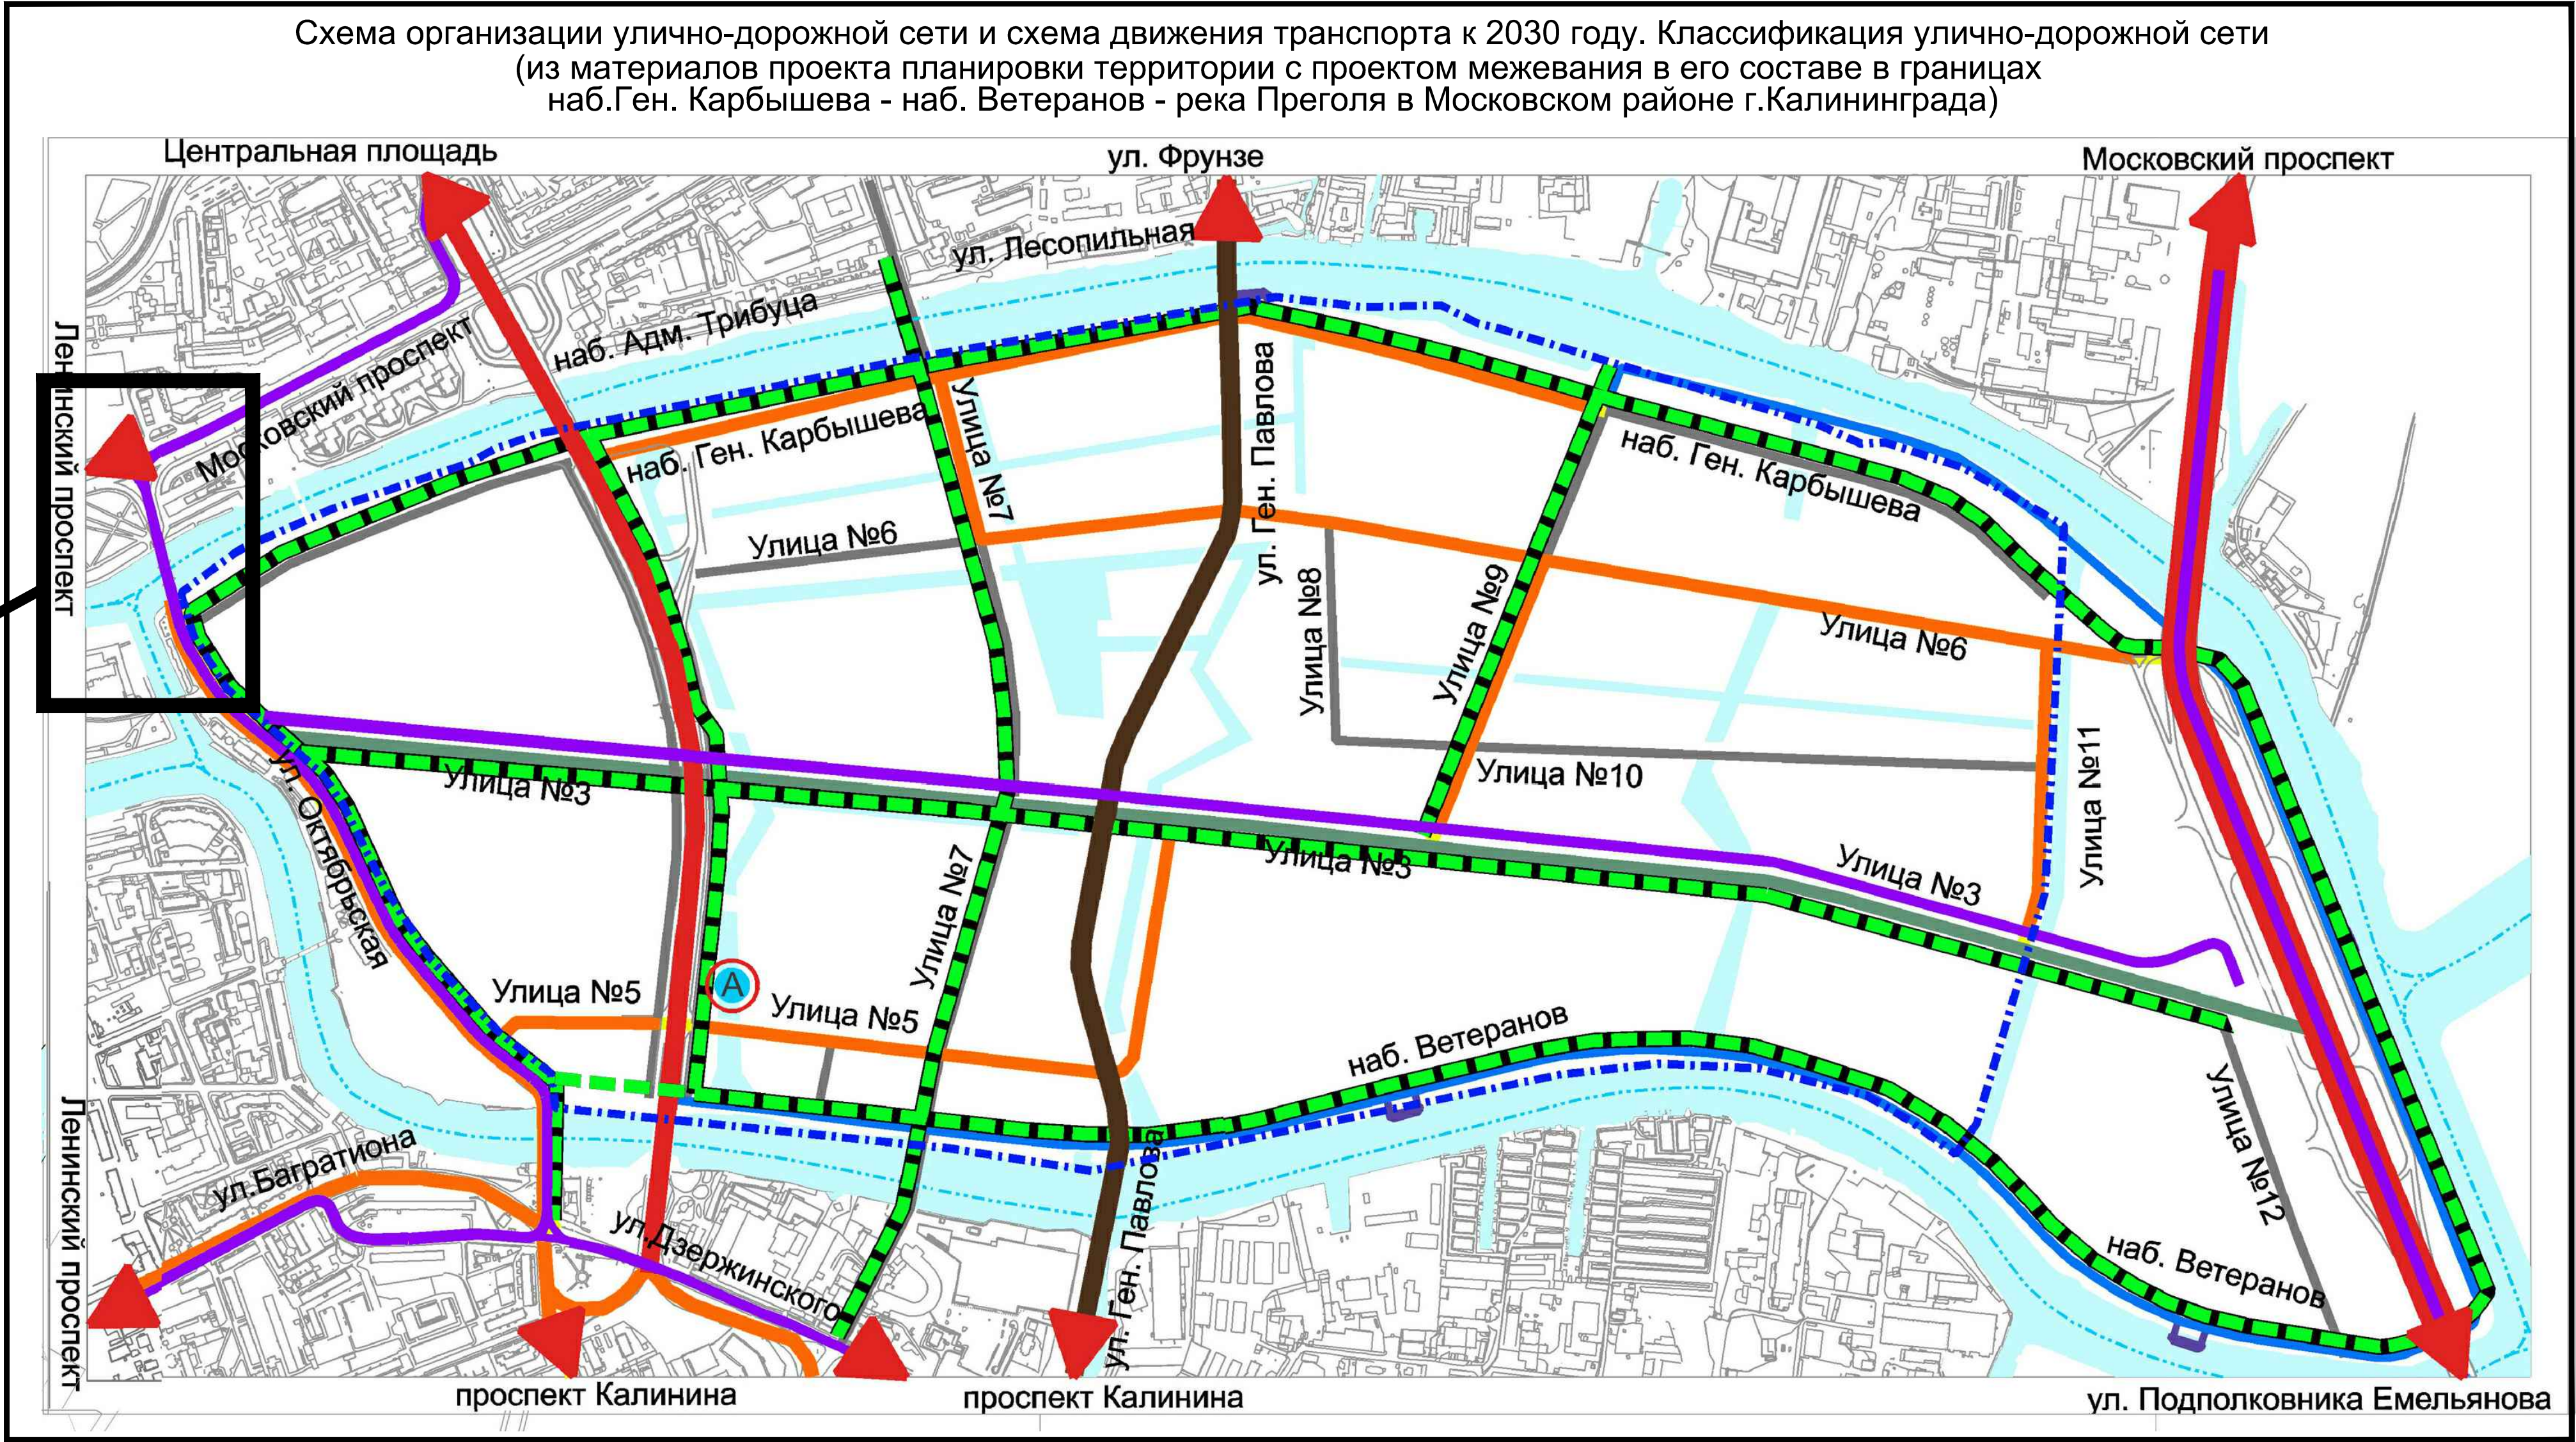

Условные обозначения

- граница проектируемой территории
- магистральные улицы общегородского значения с участками непрерывного движения
- магистральные улицы общегородского значения регулируемого движения
- главная улица района
- магистральные улицы районного значения
- улицы и дороги местного значения
- основные пешеходно-транспортные направления
- направление движения водного транспорта
- набережная
- трамвайные пути

						Год выпуска: 2015	Масштаб 1:1000
Документация по планировке территории городского округа "Город Калининград"							
Изм.	Коп.уч.	Лист	№док	Подпись	Дата	Материалы по обоснованию проекта планировки с проектом межевания в его составе, предусматривающей размещение линейного объекта в границах моста "Деревянный" через реку Преголя (мост №1) в Ленинградском и Московском районах г.Калининграда	Стадия
Директор	Скорик				06.15		Лист
ГАП	Гаврилюк				06.15		ПП
ГИП	Стрельников				06.15		5
Архитектор	Говорина				06.15		
Схема организации улично-дорожной сети и транспорта							Заказчик: Акционерное Общество «Институт Гипроградостроительство - Санкт-Петербург»