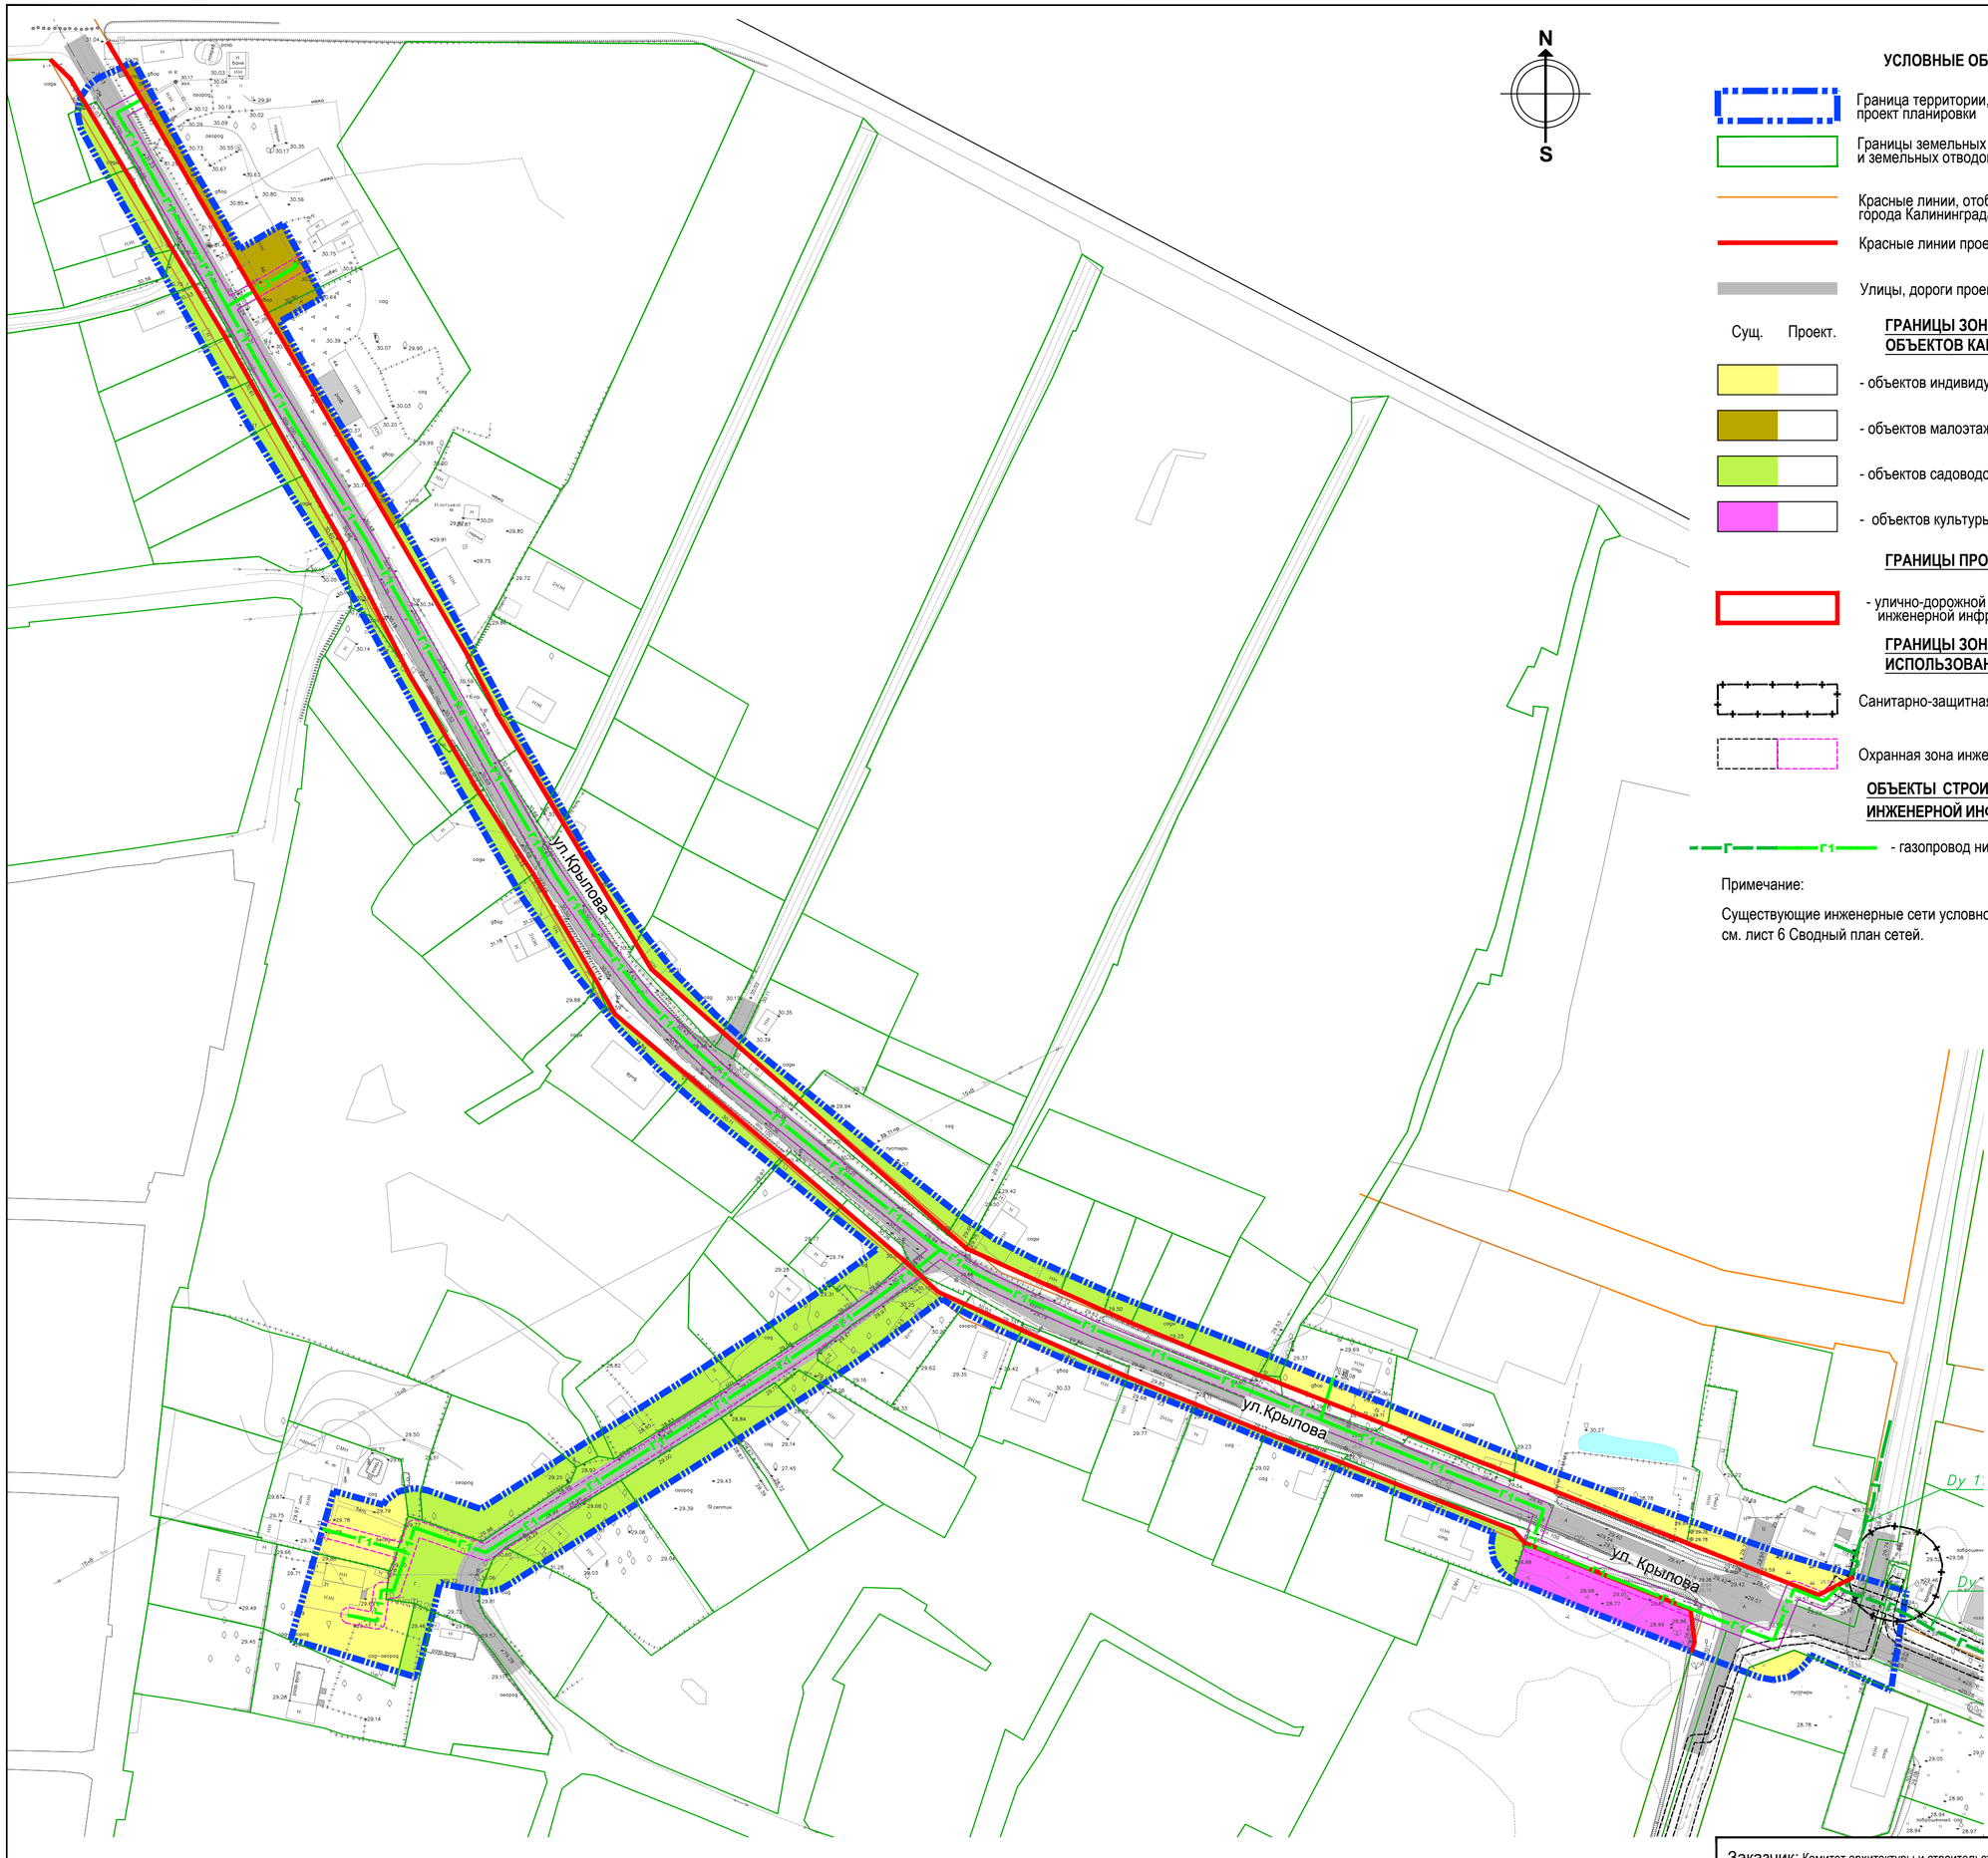

УСЛОВНЫЕ ОБОЗНАЧЕНИЯ

- Граница территории, для которой разрабатывается проект планировки
- Границы земельных кадастровых участков и земельных отводов
- Красные линии, отображенные на дежурной карте города Калининграда
- Красные линии проектируемые
- Улицы, дороги проектируемые проектируемые

Сущ. Проект.

ГРАНИЦЫ ЗОН РАЗМЕЩЕНИЯ ОБЪЕКТОВ КАПИТАЛЬНОГО СТРОИТЕЛЬСТВА:

- объектов индивидуальной жилой застройки
- объектов малоэтажной жилой застройки
- объектов садоводства и дачных участков
- объектов культуры и образования

ГРАНИЦЫ ПРОЧИХ ЗОН:

- улично-дорожной сети и линейных объектов инженерной инфраструктуры

ГРАНИЦЫ ЗОН С ОСОБЫМИ УСЛОВИЯМИ ИСПОЛЬЗОВАНИЯ:

- Санитарно-защитная зона
- Охранная зона инженерных коммуникаций

ОБЪЕКТЫ СТРОИТЕЛЬСТВА ИНЖЕНЕРНОЙ ИНФРАСТРУКТУРЫ

- газопровод низкого давления

Примечание:

Существующие инженерные сети условно не показаны, см. лист 6 Сводный план сетей.

Должн-ть	Фамилия	Подпись
Ген. дирек	Ефимова Н.И.	
Рук. пр.	Чепинога Н.И.	
ГАП	Фильчакова О.Н.	
Исполнил	Павлова А.А.	

Заказчик: Комитет архитектуры и строительства администрации ГО "Город Калининград"

Год выпуска: 2016

Масштаб 1:1000

Проект планировки территорий с проектом межевания в его составе в границах городского округа "Город Калининград", предусматривающий размещение линейных объектов (газораспределительных сетей)

УЧАСТОК №9 - ул. Крылова

стадия	лист	листов
ПП	1/9	

Чертеж планировки территории (Основной чертеж)

ООО"НИКОР ПРОЕКТ"