
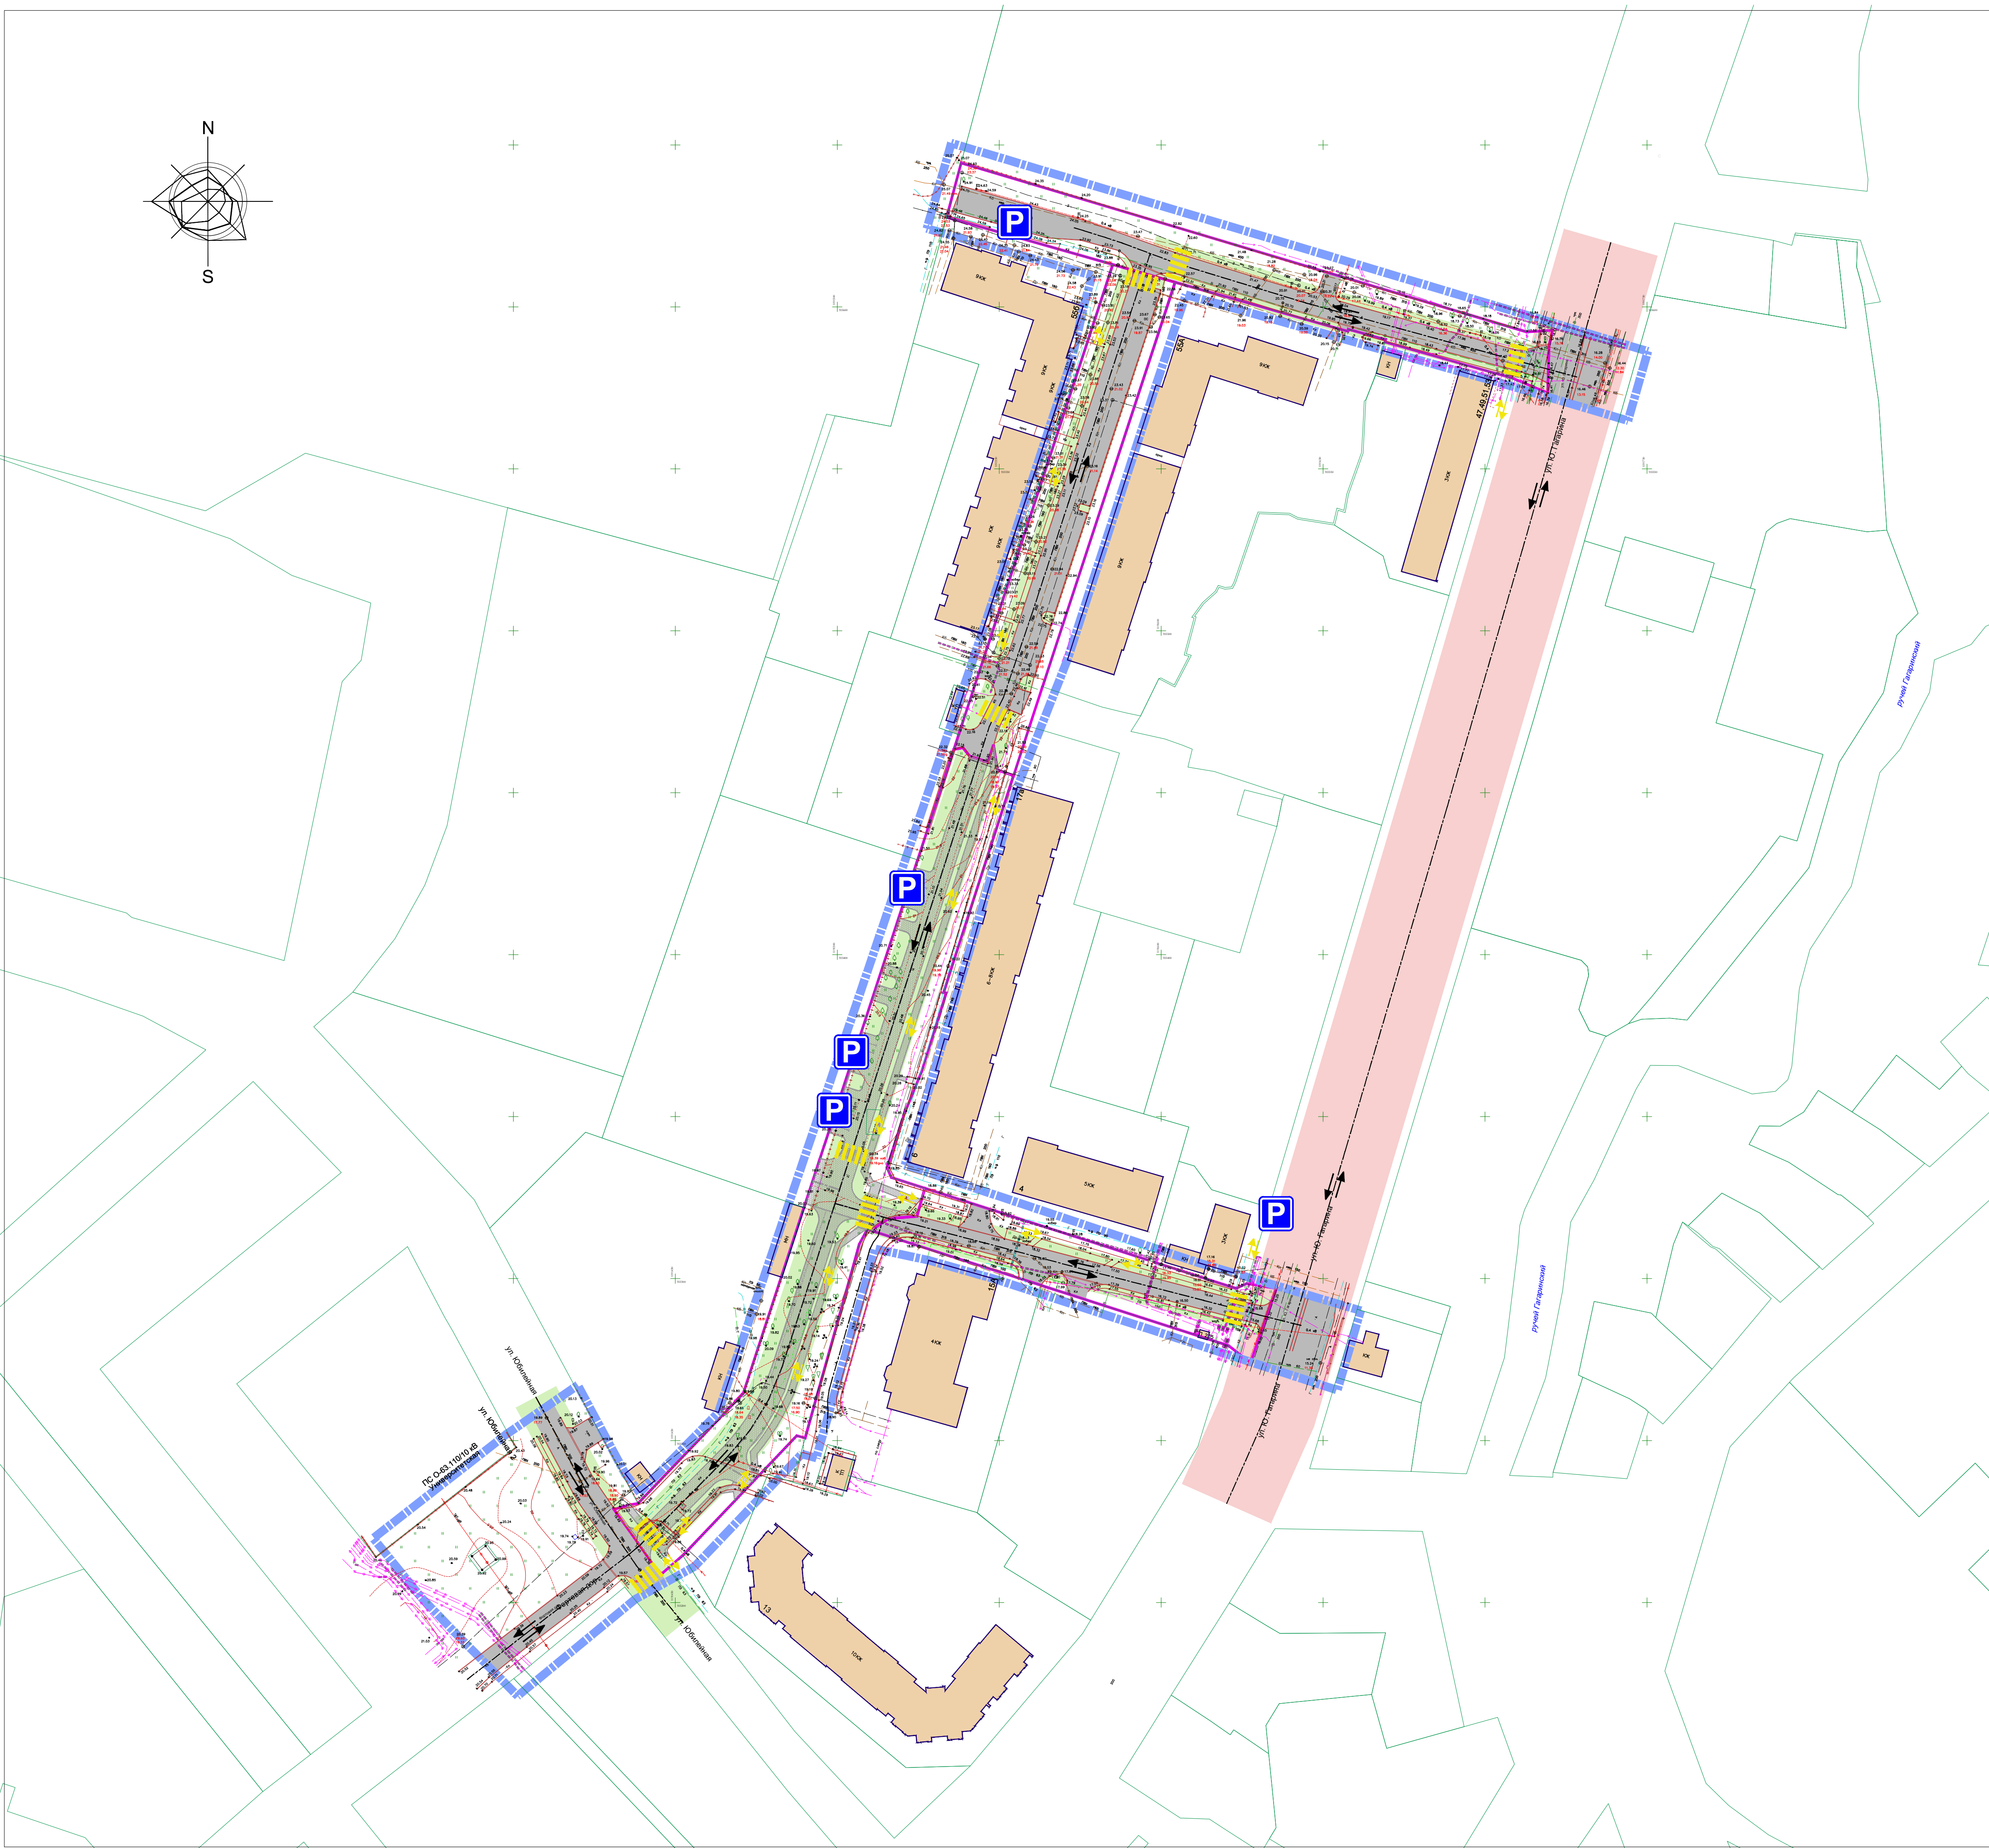


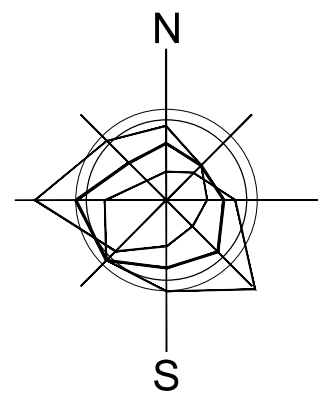

УСЛОВНЫЕ ОБОЗНАЧЕНИЯ

- Границы территории, в отношении которой осуществляется подготовка проекта планировки
- Границы зон планируемого размещения линейного объекта местного значения - ул. Юбилейная
- Границы существующих земельных участков, учтённых в Едином государственном реестре недвижимости
- Категории улиц
 - Магистральные улицы общегородского значения
 - Улицы в жилой застройке
- Проезды в границах территорий общего пользования
- Направление движения транспорта
- Основные пути пешеходного движения
- Пешеходные переходы
- Парковки (места временного хранения автомобильного транспорта)

Составлено					
Изд. № подл.	Изд. № инв.	Взам. инв. №	Подп. и дата		

Заказчик: Комитет архитектуры и строительства администрации городского округа "Город Калининград" Шифр _____-ПП					
Проект планировки территории с проектом межевания в его составе предусматривающий размещение линейного объекта местного значения - улица Юбилейная в городе Калининграде					
Изм.	Жолуч.	Лист	№ док.	Подп.	Дата
Директор	Кабаев Д.С.	08.18			
ГАП	Черненко П.В.	08.18			
Исп.		08.18			
Н.контроль					
Проект планировки территории Материалы по обоснованию Раздел 3. Графическая часть				Стадия	Лист
				ПП	5
Схема организации улично-дорожной сети и движения транспорта М1:1000				ООО "Центр инженерных изысканий"	
				Формат А1	