


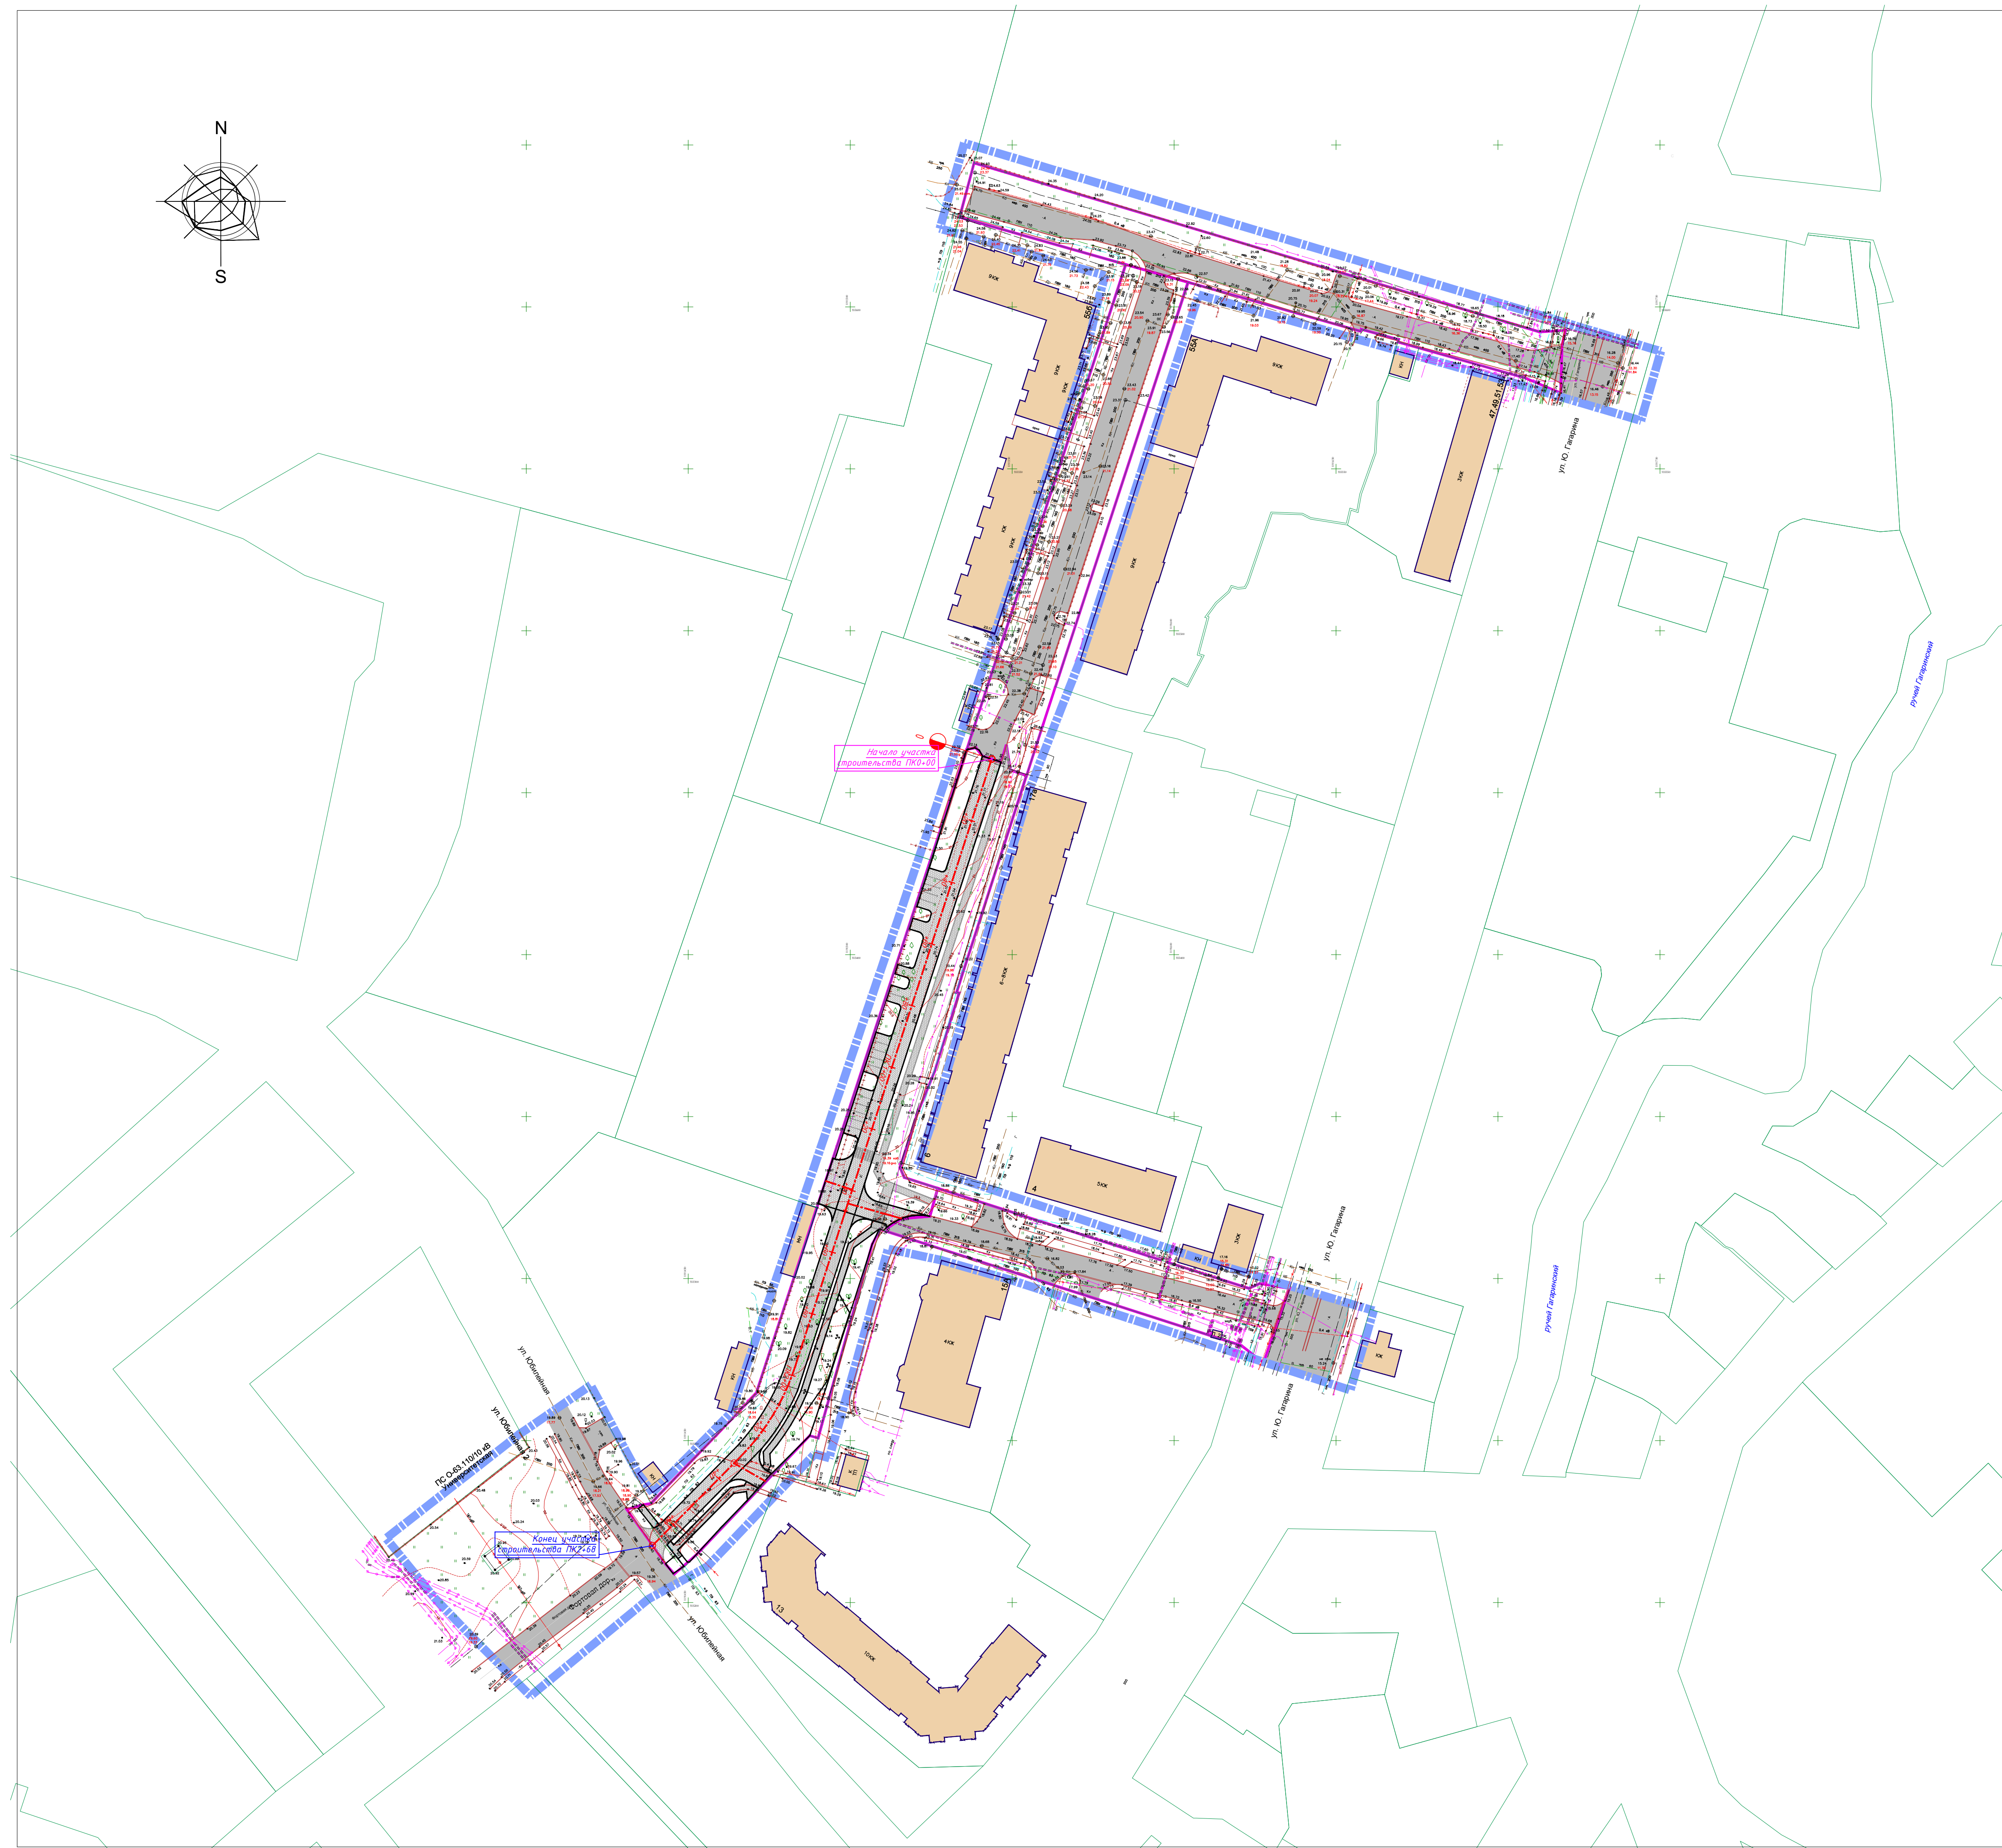

	Границы территории, в отношении которой осуществляется подготовка проекта планировки
	Границы зон планируемого размещения линейного объекта местного значения - ул. Юбилейная
	Границы существующих земельных участков, учтённых в Едином государственном реестре недвижимости
	Ось планируемого для размещения линейного объекта - элемента улично-дорожной сети
	Отметки пикетажа
	Конструктивные элементы планируемого для размещения линейного объекта - элемента улично-дорожной сети

Копировал	Формат А1
-----------	-----------