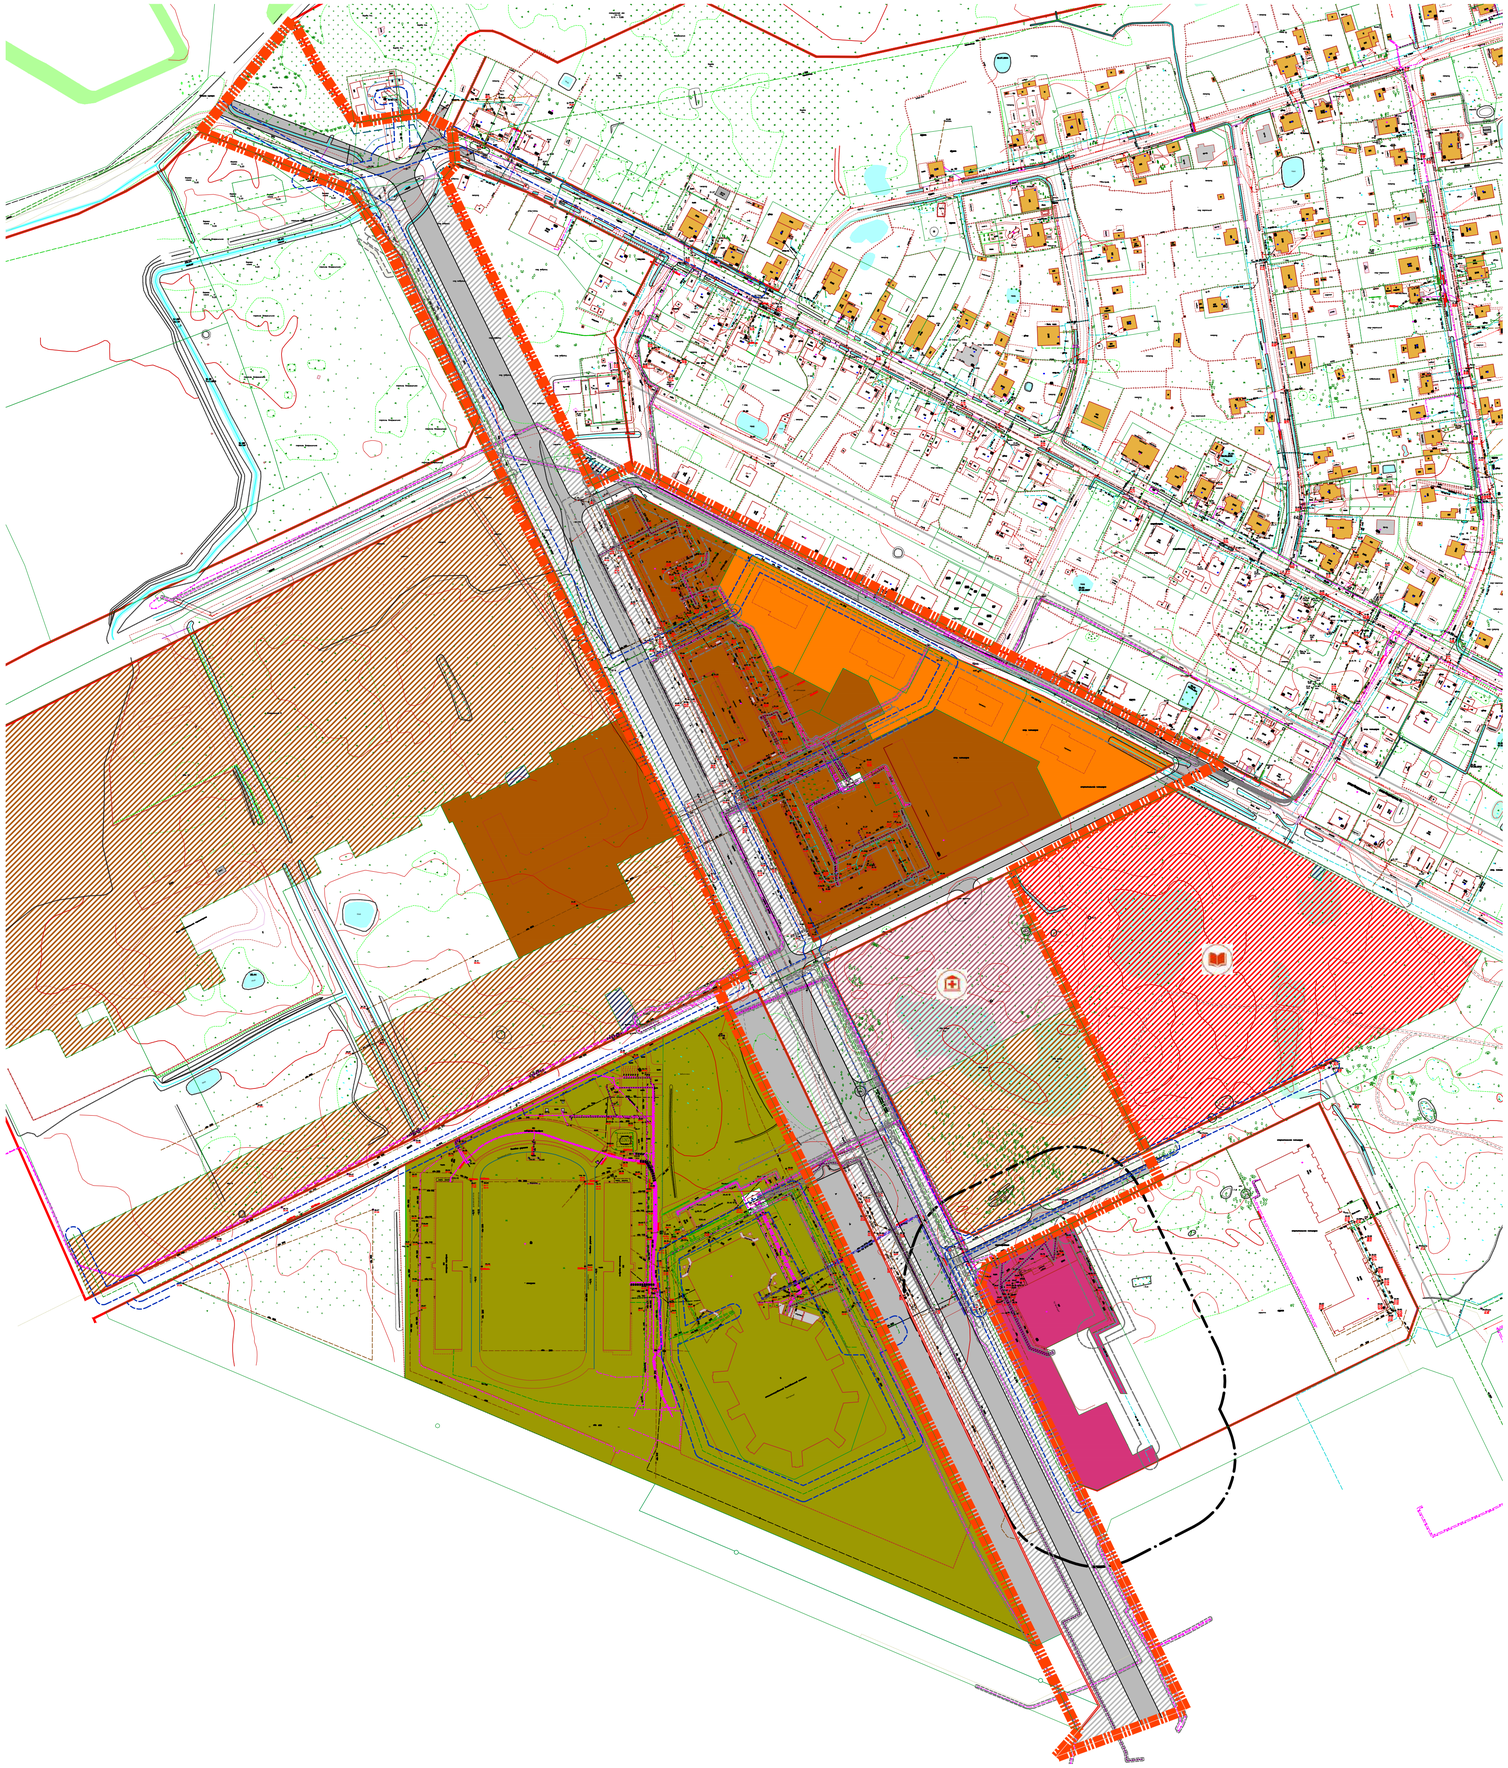

Условные обозначения

Границы территории, для которой разрабатывается проект планировки

Красные линии, установленные проектом планировки территории

Границы земельных кадастровых участков по данным Росреестра

Границы зон с особыми условиями использования территорий

Границы зон размещения объектов капитального строительства:

Существующих | Планируемых к размещению

Жилого назначения:

жилой застройки средней этажности (5-8 эт.)

многоэтажной жилой застройки (свыше 8 эт.)

Общественно-делового назначения:

объектов здравоохранения

объектов начального и среднего общего образования

спортивных и физкультурных объектов

объектов торговли

Инженерной и транспортной инфраструктуры (за исключением линейных объектов):

объектов инженерной инфраструктуры

объектов транспорта, объектов придорожного сервиса

Инженерной и транспортной инфраструктуры, линейные объекты

Дороги, улицы, проезды

В — Водопроводные сети и водоводы

Кс(Ка) — Канализационные сети

Линии электропередач

Г — Газовые сети

Границы зон с особыми условиями использования территорий

Санитарно-защитные зоны

Охранные зоны коммунальных (инженерных) сетей и сооружений, минимальные отступы от трасс коммунальных сетей до фундаментов

Нормативный минимальный отступ от водоводов (сети водопровода) до фундаментов зданий, сооружений

Границы зон размещения объектов и территорий иного назначения

зона улично-дорожной сети и инженерных коммуникаций, прочие территории общего пользования, внутриквартальные неиспользуемые территории

Согласовано

Взам. инв. №

Подп. и дата

Инв. № подл.

Изм.	Кол.уч.	Лист	№док.	Подп.	Дата	Заказчик: Администрация городского округа "Город Калининград"	Шифр 16.34-ППТ		
						Проект планировки территории с проектом межевания в его составе в границах ул. Согласия - ул. Рассветная в Ленинградском районе г. Калининграда			
ГАП						Проект планировки территории Основная (утверждаемая) часть	Стадия	Лист	Листов
Исп.							ППТ	1	1
Н.контроль						Чертёж планировки территории М1:2000	ООО "Центр инженерных изысканий"		

Копировал

Формат А1