


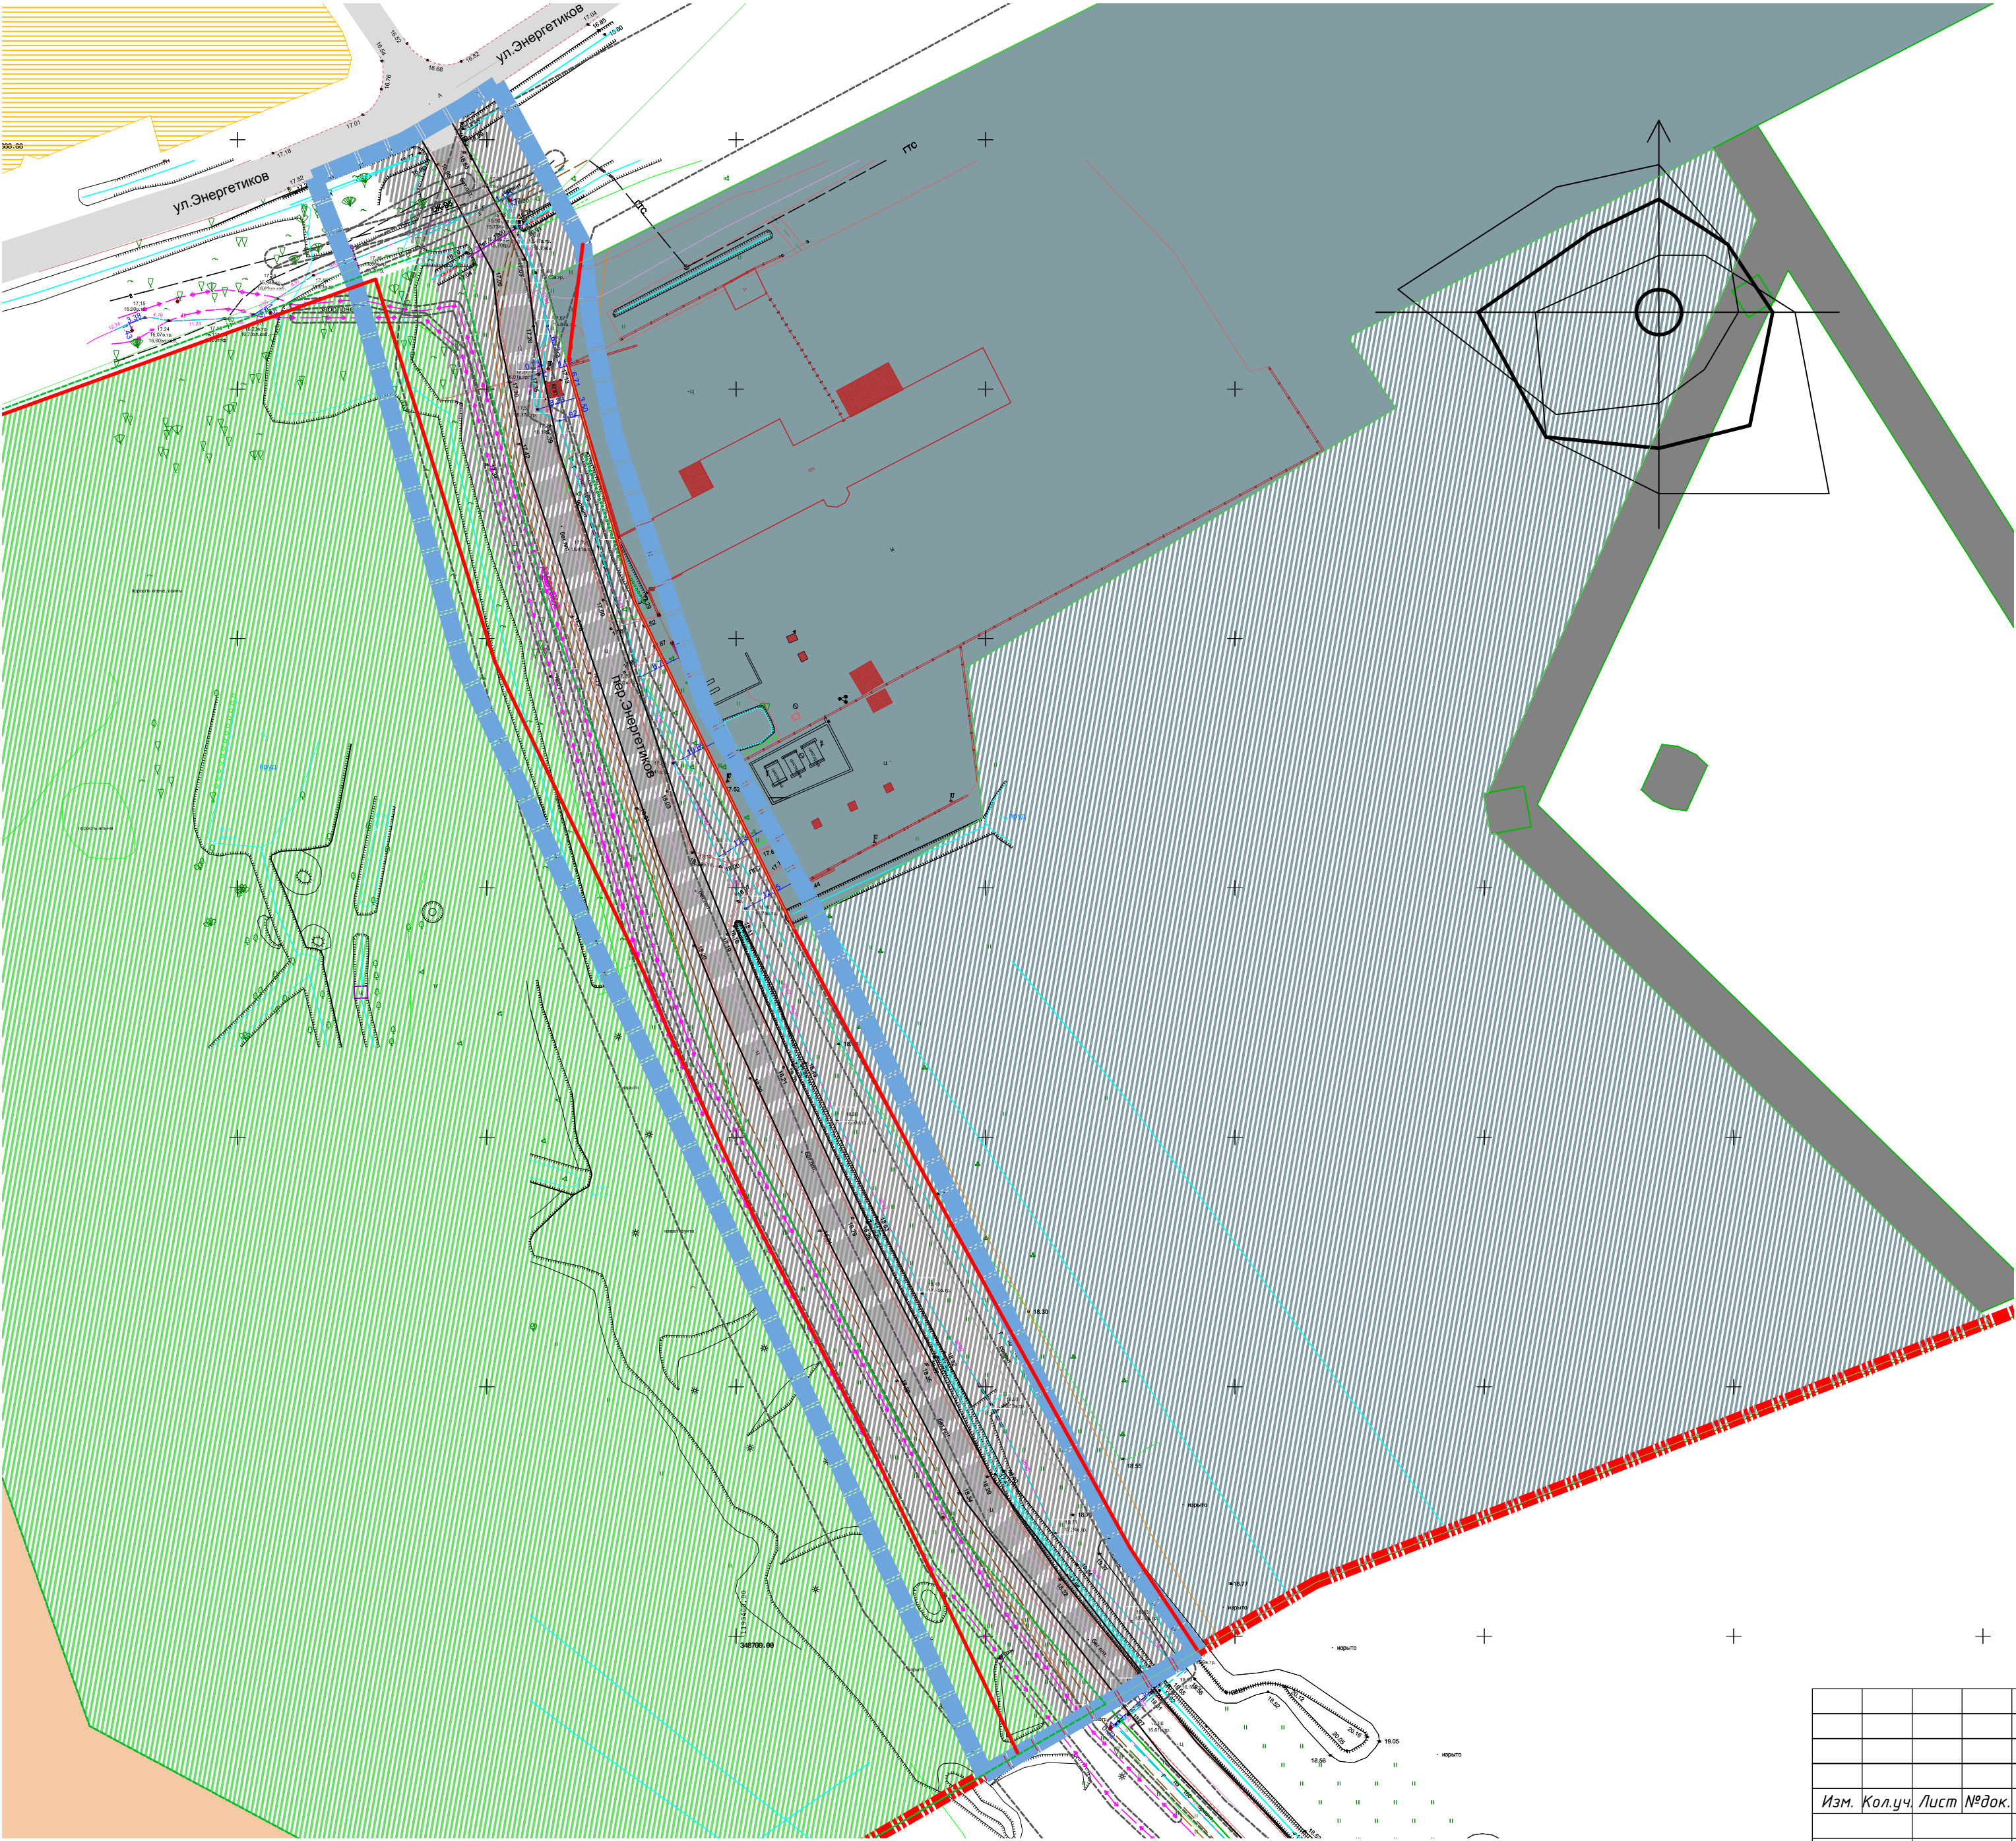

Условные обозначения

- Границы городского округа "Город Калининград"
- Границы территории, для которой разрабатывается проект планировки
- Красные линии устанавливаемые проектом планировки территории
- Линии отступа от красных линий
- Границы земельных кадастровых участков по данным Росреестра
- Дороги, улицы, проезды общего пользования (сущ./планир.)
- Границы зон с особыми условиями использования территорий
 - охранной зоны коммунальных (инженерных) сетей и сооружений
 - зоны охраны объекта культурного наследия - зоны охраняемого природного ландшафта

Линейные объекты, прочие объекты инженерной инфраструктуры:

- Газовые сети
- Канализационные сети
- Линии связи
- Кабельные линии электропередач

Границы зон размещения объектов капитального строительства:

- Жилого назначения:
 - индивидуальной жилой застройки,
 - застройки садово-огороднических обществ
- Общественно-делового назначения:
 - объектов культурного развития
- Производственного и коммунально-складского назначения:
 - объектов производственного и коммунально-складского назначения
- Инженерной и транспортной инфраструктуры (за исключением линейных объектов):
 - объектов инженерной и коммунальной инфраструктуры
- Линейных объектов инженерной и транспортной инфраструктуры:
 - линейного объекта "Трасса подъездной дороги к центральной проходной КПП № 1"
- Границы зон размещения территорий иного назначения:
 - городские природные территории, объекты и элементы благоустройства
 - зона улично-дорожной сети и инженерных коммуникаций, прочие территории общего пользования

Примечание: размещение в границах проекта планировки объектов федерального значения, объектов регионального значения не планируется

						Заказчик: ООО "Калининградская генерация"	Год выпуска: 2017					
							М 1:1000					
						Проект планировки территории с проектом межевания в его составе в границах пер. Энергетиков в Московском районе, предусматривающего размещение линейного объекта "Трасса подъездной дороги к центральной проходной КПП №1"						
Изм.	Кол.уч.	Лист	№ док.	Подп.	Дата							
						Проект планировки территории				Стадия	Лист	Листов
										ПП	1	1
ГАП					02-17	Чертёж планировки территории				ООО "Декорум"		
ГИП					02-17							
Н.контроль					02-17							