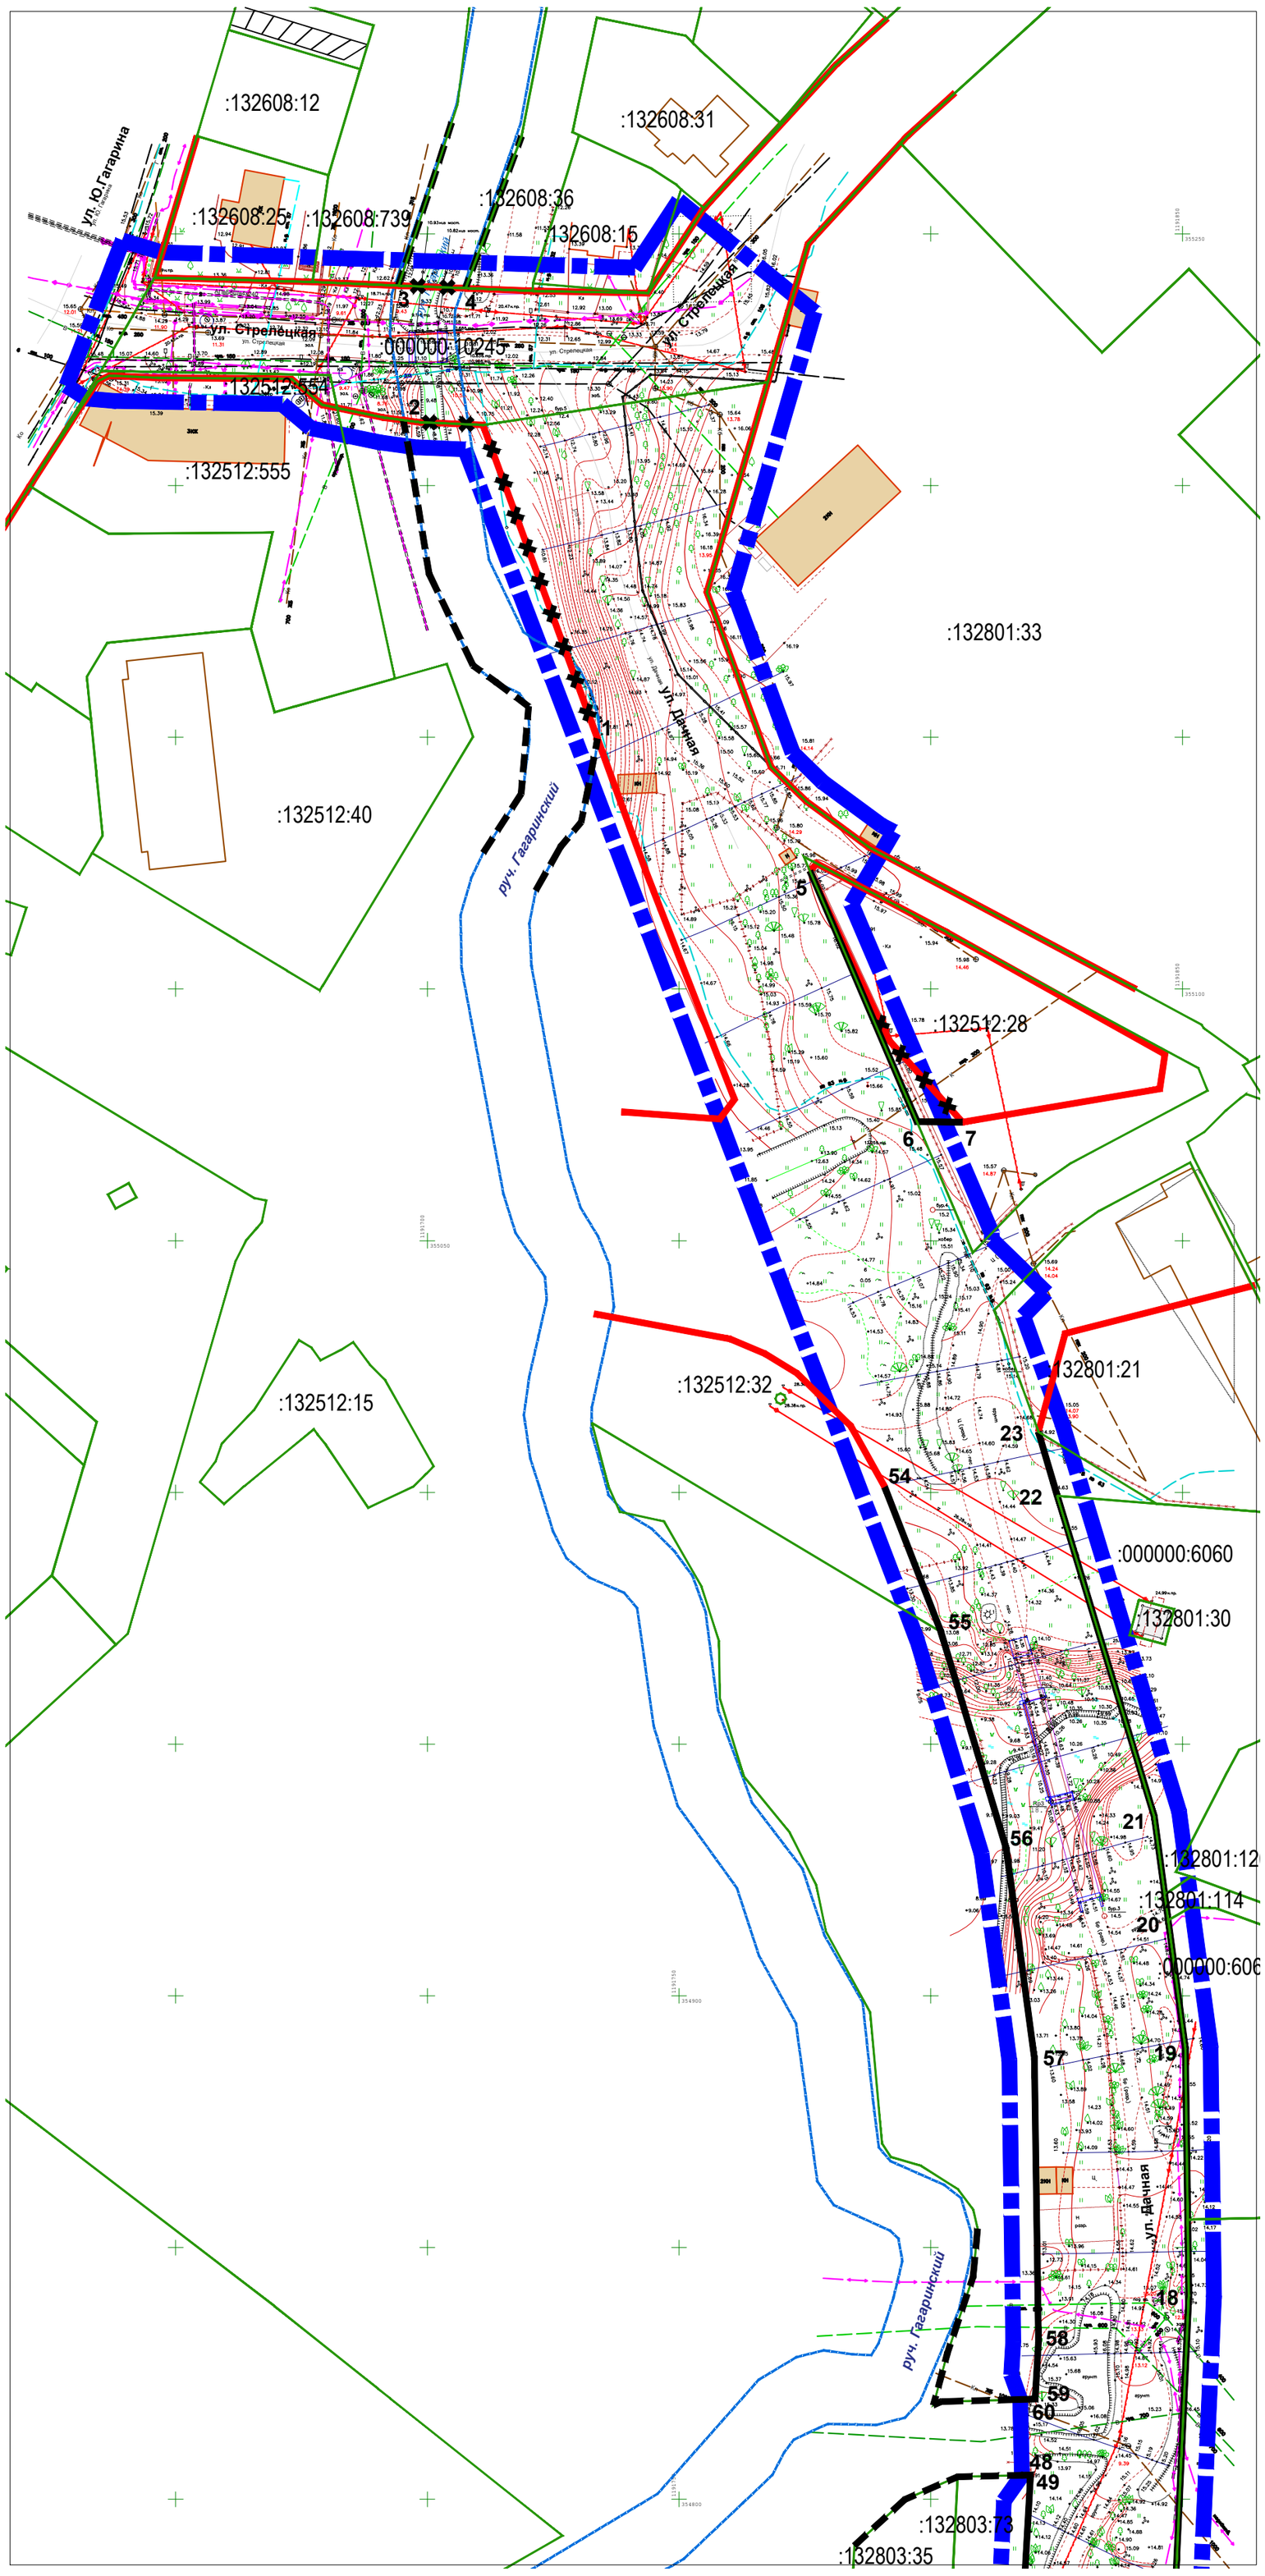

УСЛОВНЫЕ ОБОЗНАЧЕНИЯ

- Границы территории, в отношении которой осуществляется подготовка проекта планировки
- Границы существующих земельных участков, учтённых в Едином государственном реестре недвижимости
- Существующие (ранее установленные в соответствии с градостроительным законодательством) красные линии
- Ранее установленные отменяемые красные линии
- Красные линии, устанавливаемые проектом планировки территории
- 112 — Номер характерной (поворотной, начала и окончания) точки красной линии в ведомости координат
- Красные линии, рекомендованные к установлению на территориях, смежных с территорией проекта планировки территории

N

S

2

1

Согласовано

Взам. инв. №

Подп. и дата

Инв. № подл.

Изм.	Кол.уч.	Лист	№док.	Подп.	Дата
Директор		Кабаев Д.С.			08.18
ГАП		Черненко П.В.			08.18
Исп.					08.18
Н.контроль					

Заказчик: МКУ "Управление капитального строительства" городского округа "Город Калининград"

Шифр ____.____-ПП

Проект планировки территории с проектом межевания в его составе в границах ул. Дачная - часть ул. Стрелецкой (от пр-кта Московского до ул. Ю. Гагарина) в г. Калининграде, предусматривающий размещение линейного объекта

Проект планировки территории
Основная часть проекта
Раздел 1. Графическая часть

Стадия	Лист	Листов
ПП	1(2)	

Чертёж красных линий
М1:1000

ООО "Центр инженерных изысканий"

Копировал

Формат А2