


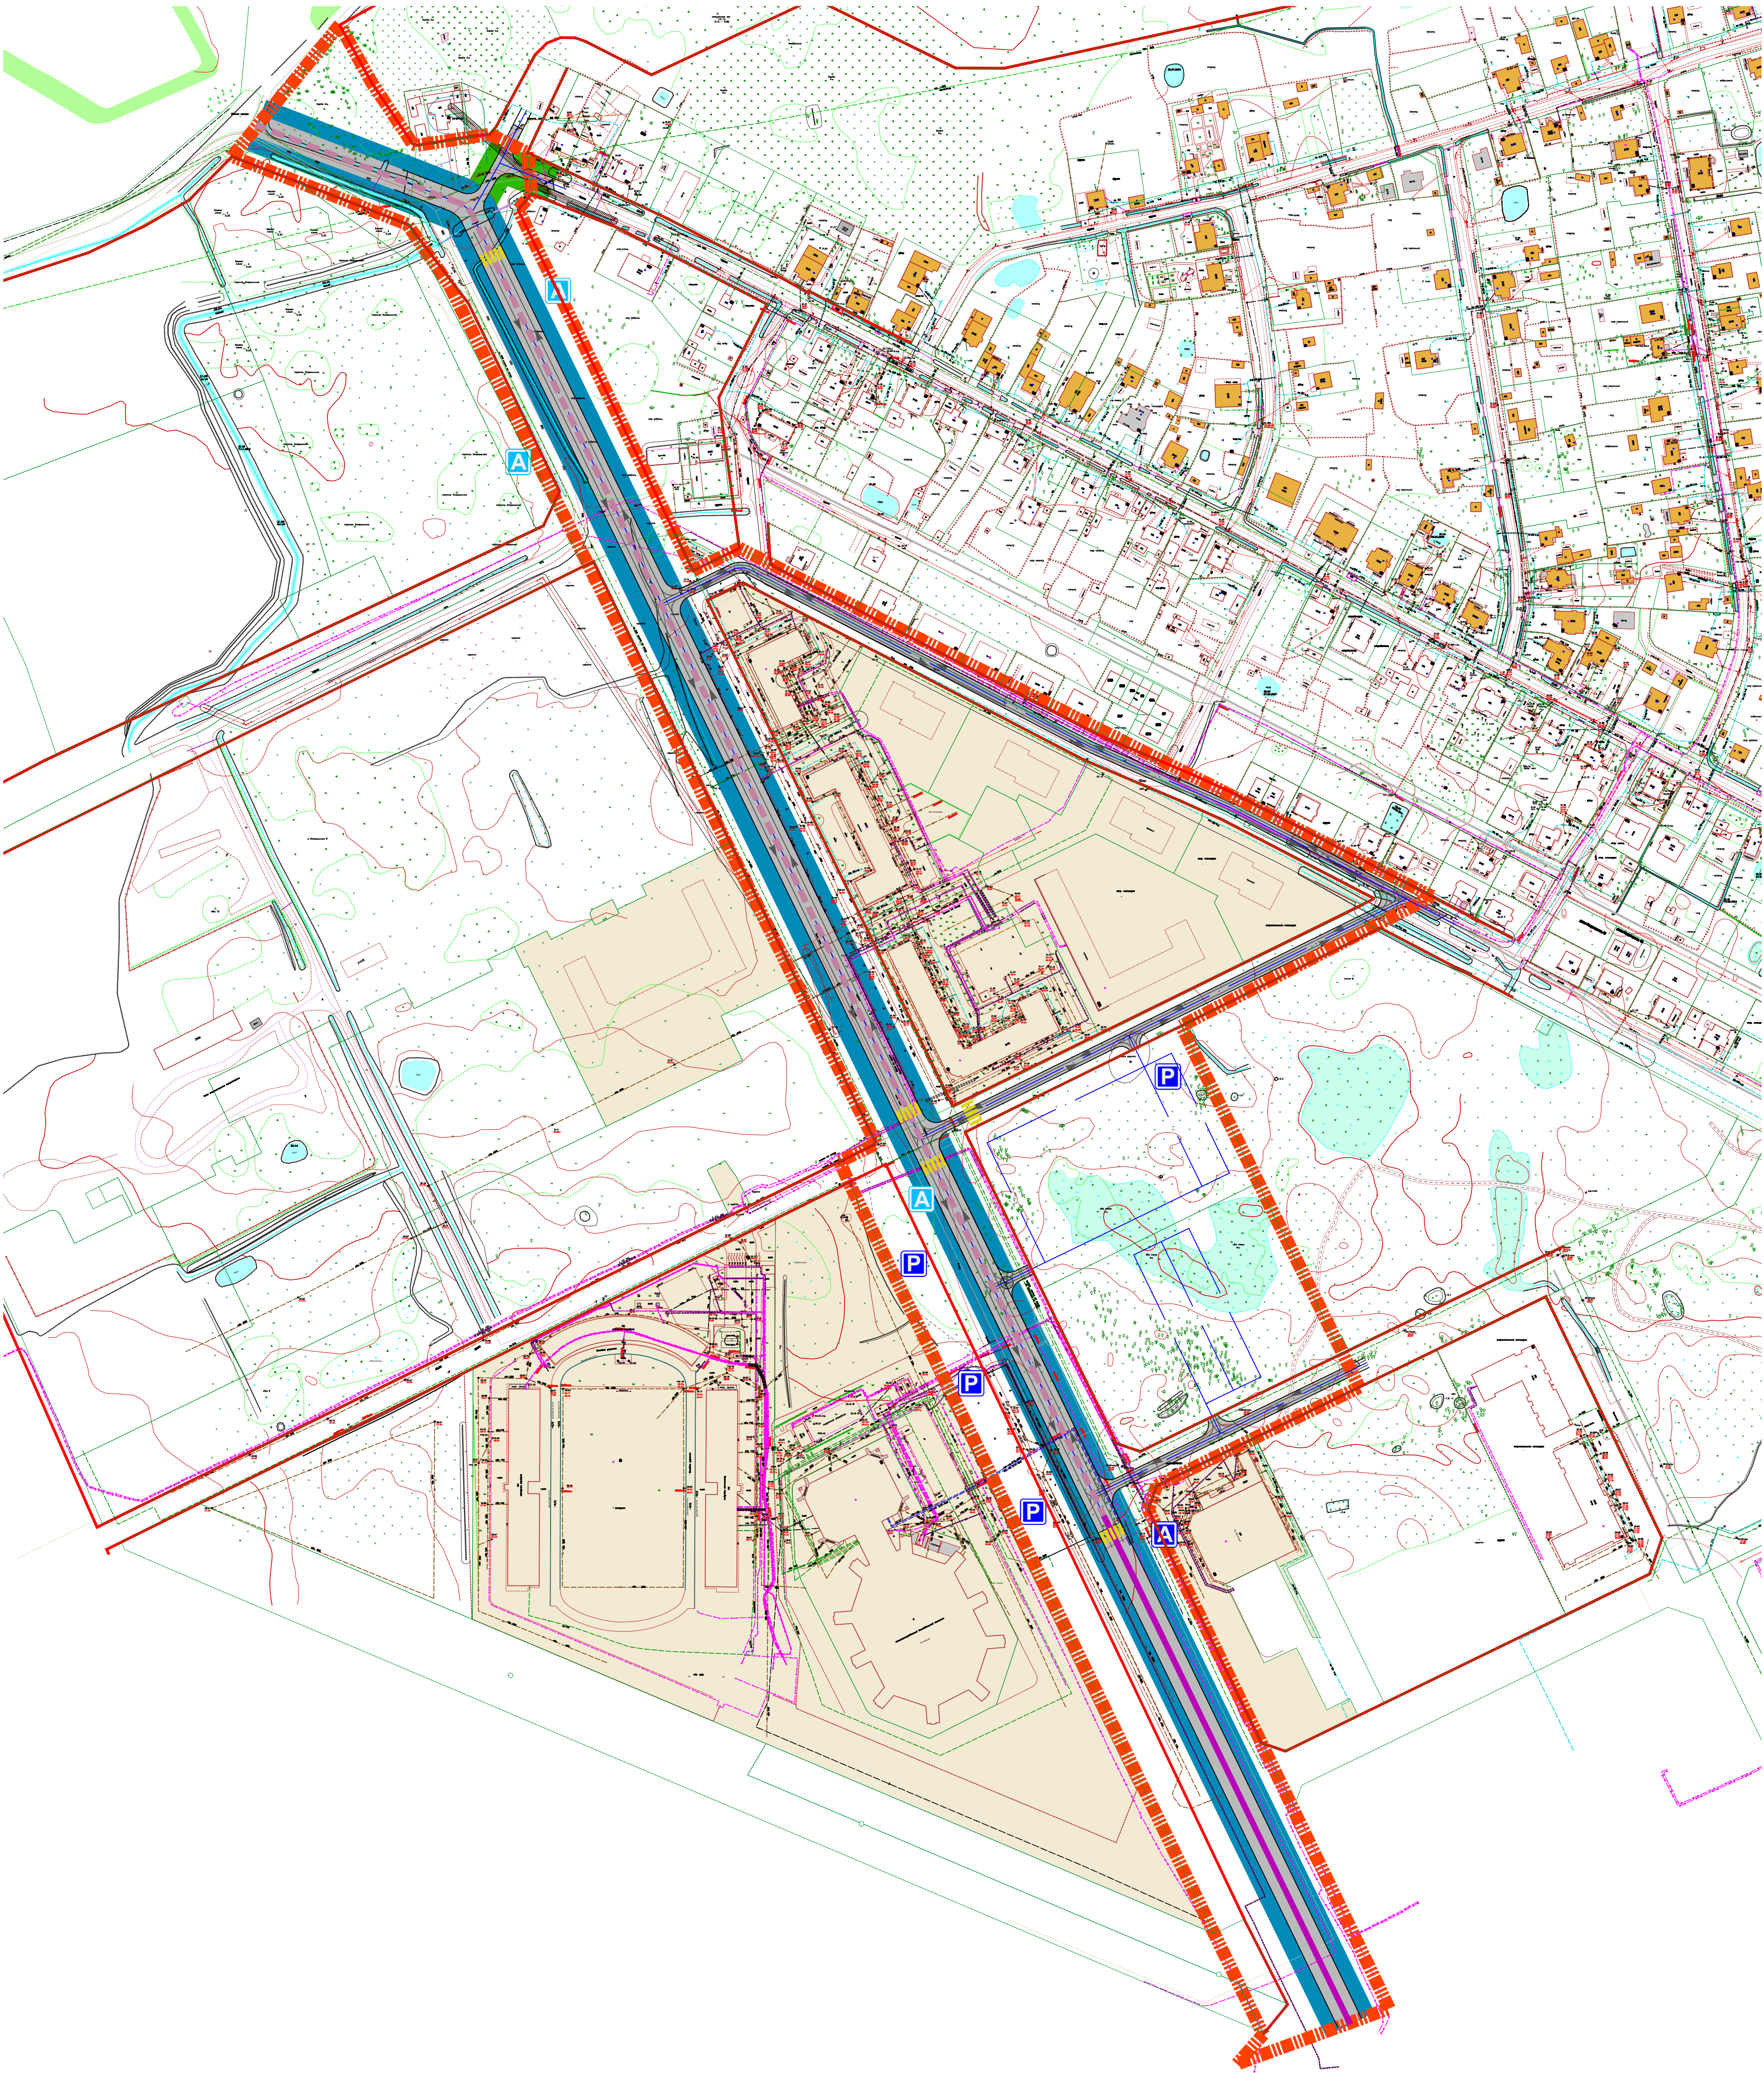

Условные обозначения

- Границы территории, для которой разрабатывается проект планировки
- Красные линии, установленные проектом планировки территории
- Границы земельных кадастровых участков по данным Росреестра
- Дороги, улицы, проезды
- Оси дорог (улиц, проездов)

Территории жилой и общественной застройки

Классификация линейных объектов транспортной инфраструктуры:

- Магистральные улицы районного значения
- Жилые улицы (улицы в жилой застройке)
- Проезды общего пользования. Подъезды к объектам обслуживания транспорта
- Парковка (места временного хранения автотранспорта)
- Автозаправочная станция (АЗС)
- Линии регулярного маршрута общ. транспорта, существующие
- Линии регулярного маршрута общ. транспорта, ликвидируемые
- Линии регулярного маршрута общ. транспорта, планируемые
- Остановки общественного транспорта существующие / планируемые
- Направление движения транспорта
- Пешеходный переход

Согласовано					
Изм. № подл.	Подп. и дата	Взам. инв. №			

						Заказчик: Администрация городского округа "Город Калининград"	Шифр 16.34-ППТ		
						Проект планировки территории с проектом межевания в его составе в границах ул. Согласия – ул. Рассветная в Ленинградском районе г. Калининграда			
Изм.	Кол.уч.	Лист	№ док.	Подп.	Дата				
ГАП						Проект планировки территории (материалы по обоснованию)	Стадия	Лист	Листов
Исп.							ППТ	3	7
						Схема организации улично-дорожной сети со схемой размещения парковок и схемой движения транспорта М1:2000	ООО "Центр инженерных изысканий"		
Н.контроль									