


Согласовано					
Изм. № подл.	Подп. и дата	Взам. инб. №			

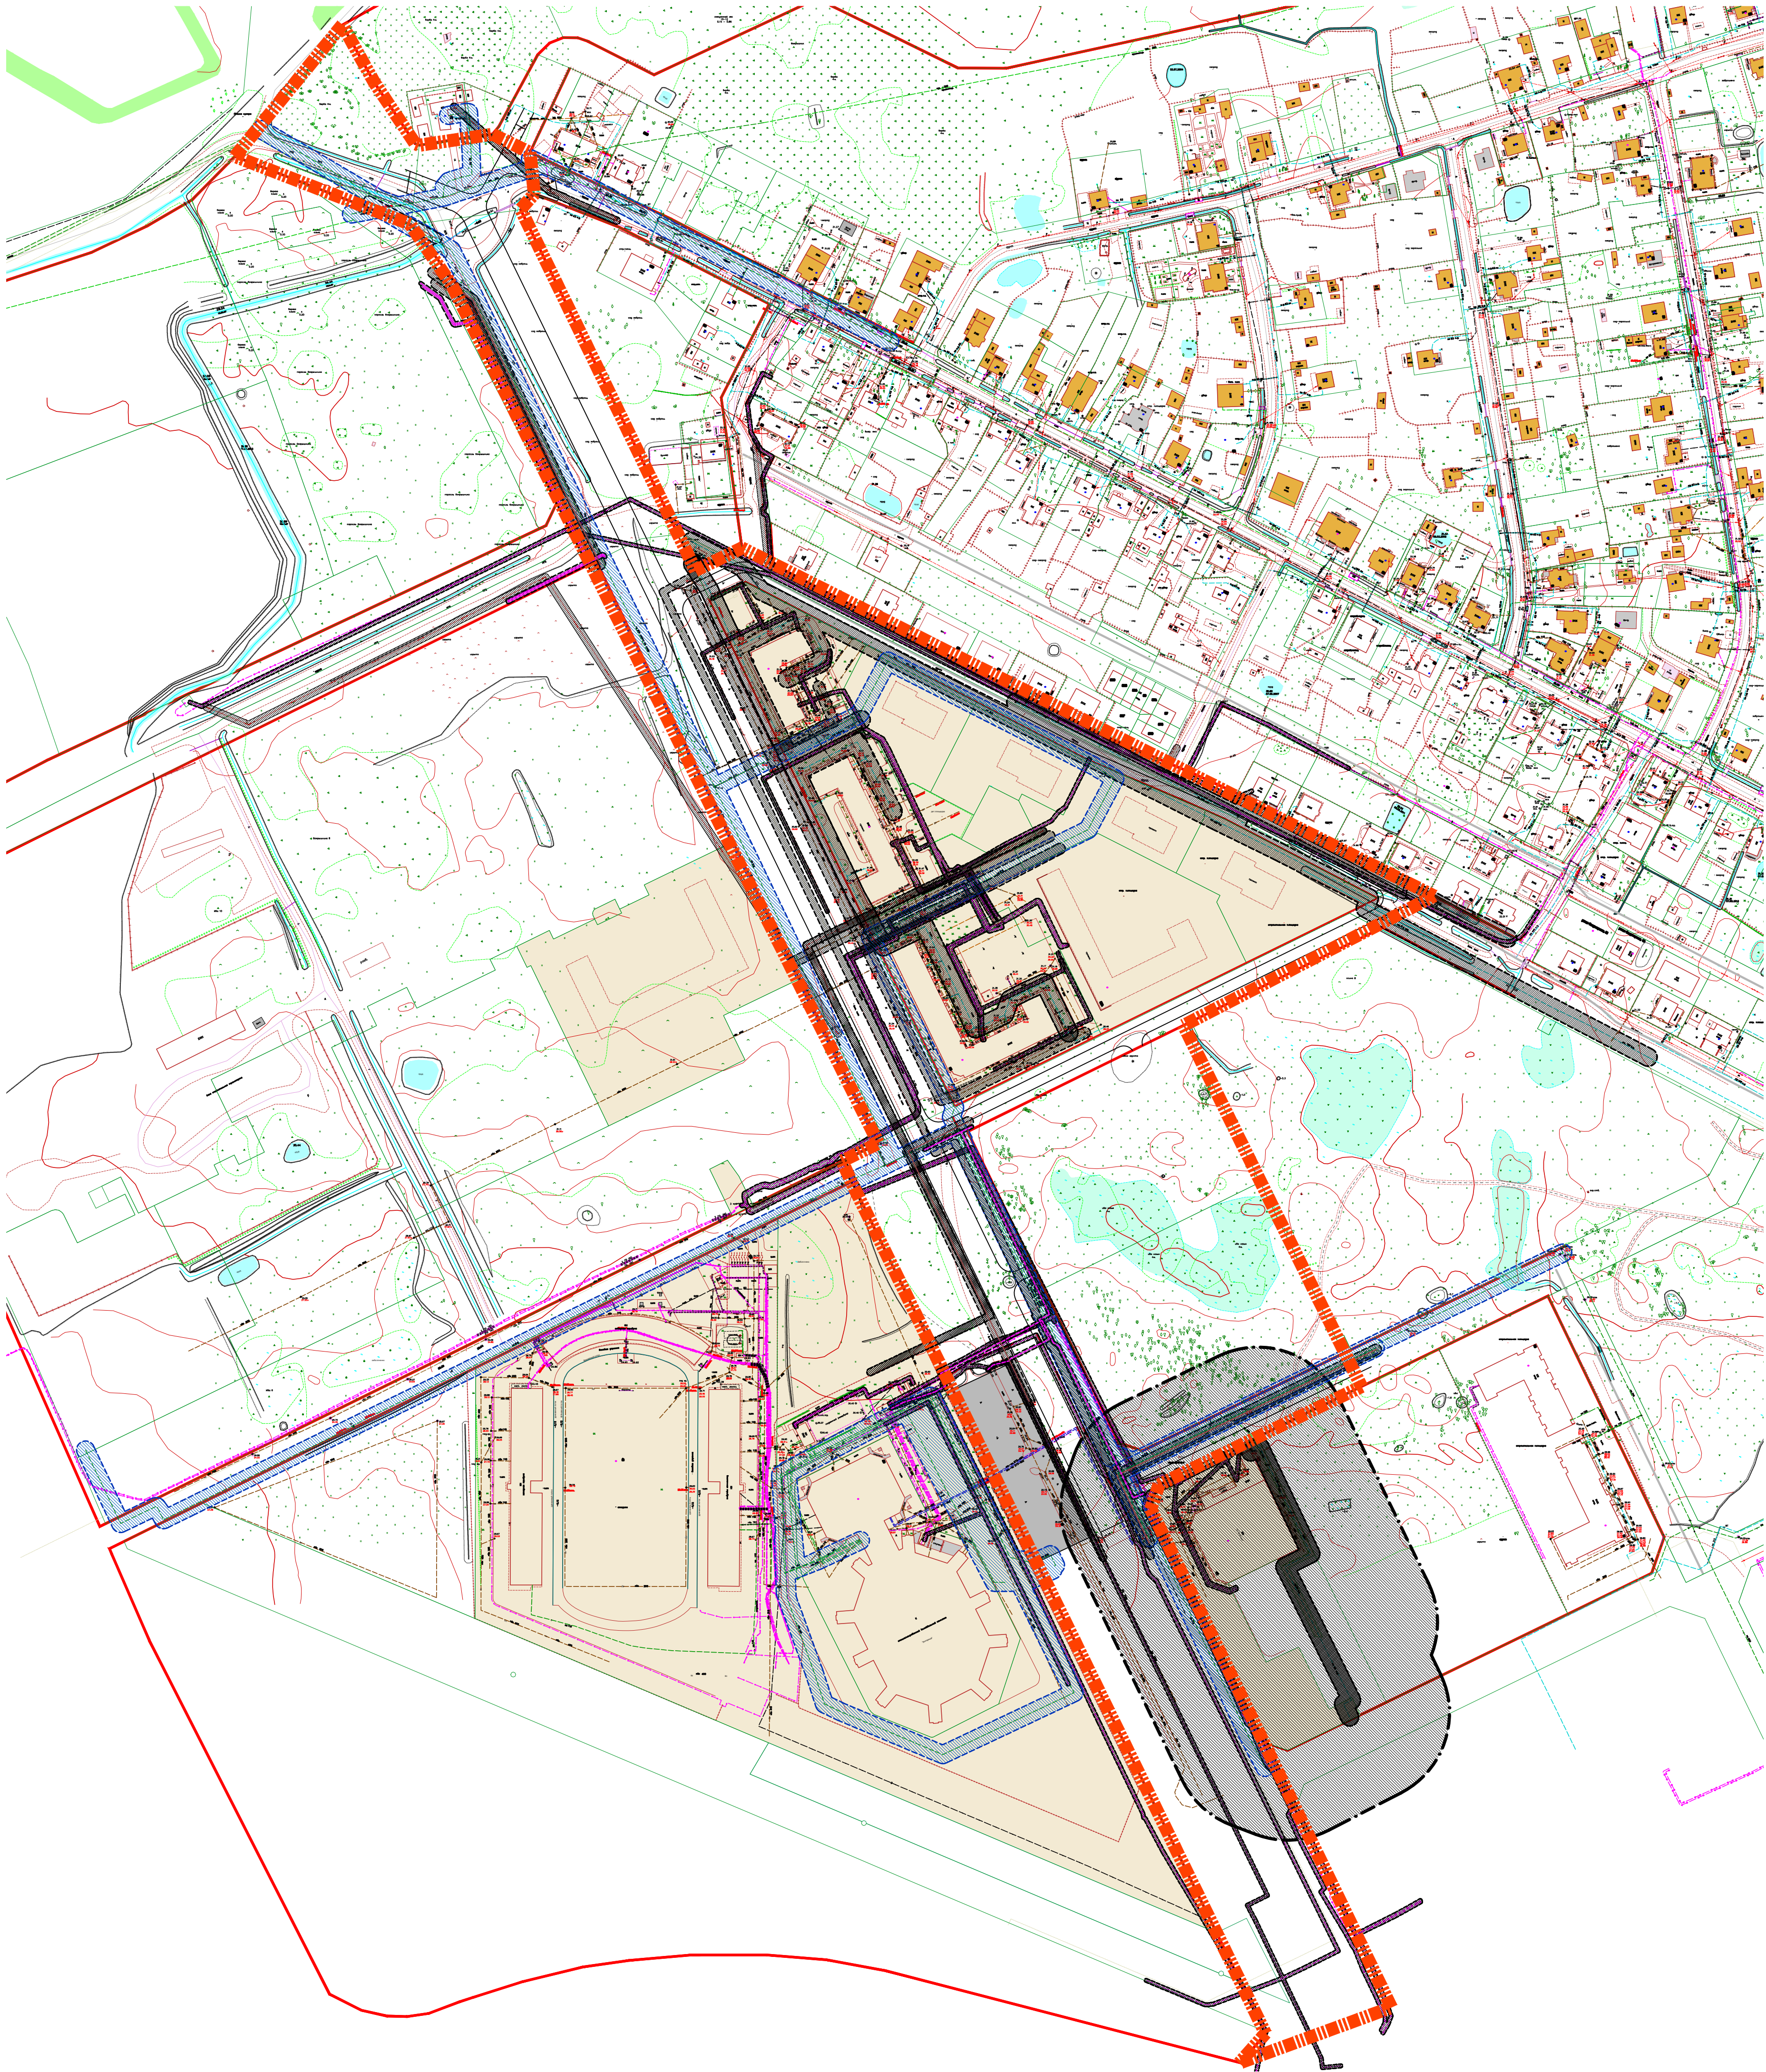

Условные обозначения

- Границы территории, для которой разрабатывается проект планировки
- Красные линии в соответствии с исходными данными
- Границы земельных кадастровых участков по данным Росреестра
- Дороги, улицы, проезды
- Оси дорог (улиц, проездов)
- Территории жилой и общественной застройки
Коммунальной (инженерной) и транспортной инфраструктуры, линейные объекты
- Водопроводные сети и водоводы
- Канализационные сети
- Линии электропередач
- Газовые сети
- Границы зон с особыми условиями использования территорий,
Санитарно-защитные зоны
- Охранные зоны коммунальных (инженерных) сетей и сооружений
- Нормативный минимальный отступ от водоводов (сети водопровода) до фундаментов зданий, сооружений
- Нормативный минимальный отступ от сетей канализации до фундаментов зданий, сооружений

Заказчик: Администрация городского округа "Город Калининград"						Шифр 16.34-ППТ		
Проект планировки территории с проектом межевания в его составе в границах ул. Согласия – ул. Рассветная в Ленинградском районе г. Калининграда								
Изм.	Кол.уч.	Лист	№ док.	Подп.	Дата			
Г.АП						Проект планировки территории (материалы по обоснованию)	Стадия	Лист
Исп.							ППТ	4
						Листов		
						7		
Схема границ зон с особыми условиями использования территорий М1:2000						ООО "Центр инженерных изысканий"		
Н.контроль						Формат А1		