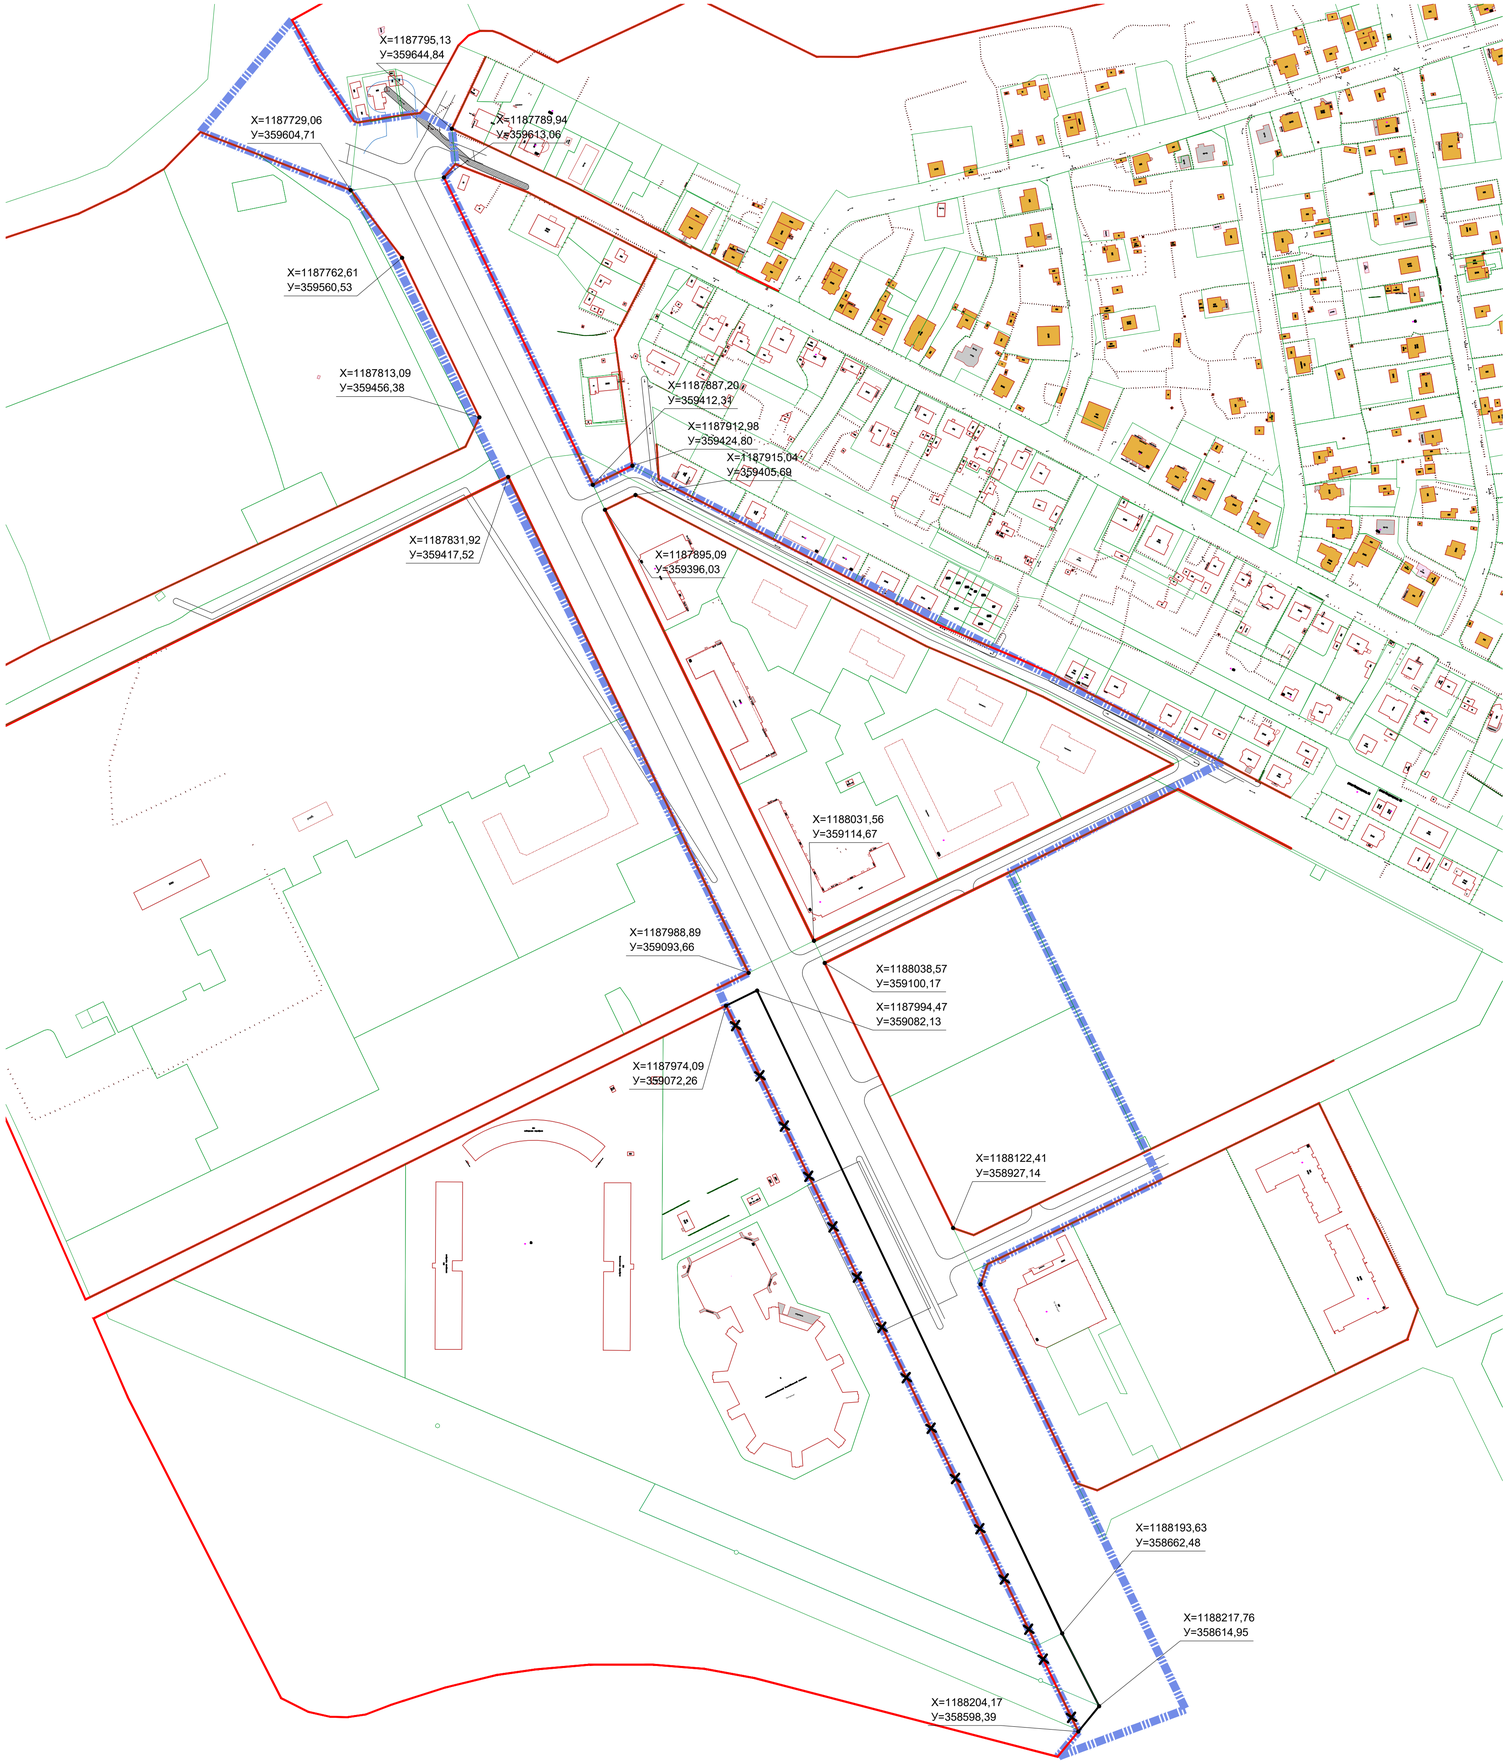

Условные обозначения

- Границы территории, для которой разрабатывается проект планировки
- Красные линии, полученные в качестве исходных данных (действующие)
- Красные линии, полученные в качестве исходных данных, подлежащие отмене
- Красные линии устанавливаемые проектом планировки территории
- Границы земельных кадастровых участков по данным Росреестра

X=1189873,08
У=353736,46 — Характерная (поворотная) точка красной линии
Координаты характерной точки красной линии

Согласовано

Взам. инв. №

Подп. и дата

Инв. № подл.

						Заказчик: Администрация городского округа "Город Калининград"	Шифр 16.34-ППТ	
						Проект планировки территории с проектом межевания в его составе в границах ул. Согласия - ул. Рассветная в Ленинградском районе г. Калининграда		
Изм.	Кол.уч.	Лист	№док.	Подп.	Дата			
ГАП						Проект планировки территории (материалы по обоснованию)	Стадия	Лист	Листов
Исп.							ППТ	6	7
						Разбивочный чертёж красных линий М1:2000	ООО "Центр инженерных изысканий"	
Н.контроль								

Копировал

Формат А1