




Согласовано				Взам. инв. №	
Инф. № подл.				Подп. и дата	

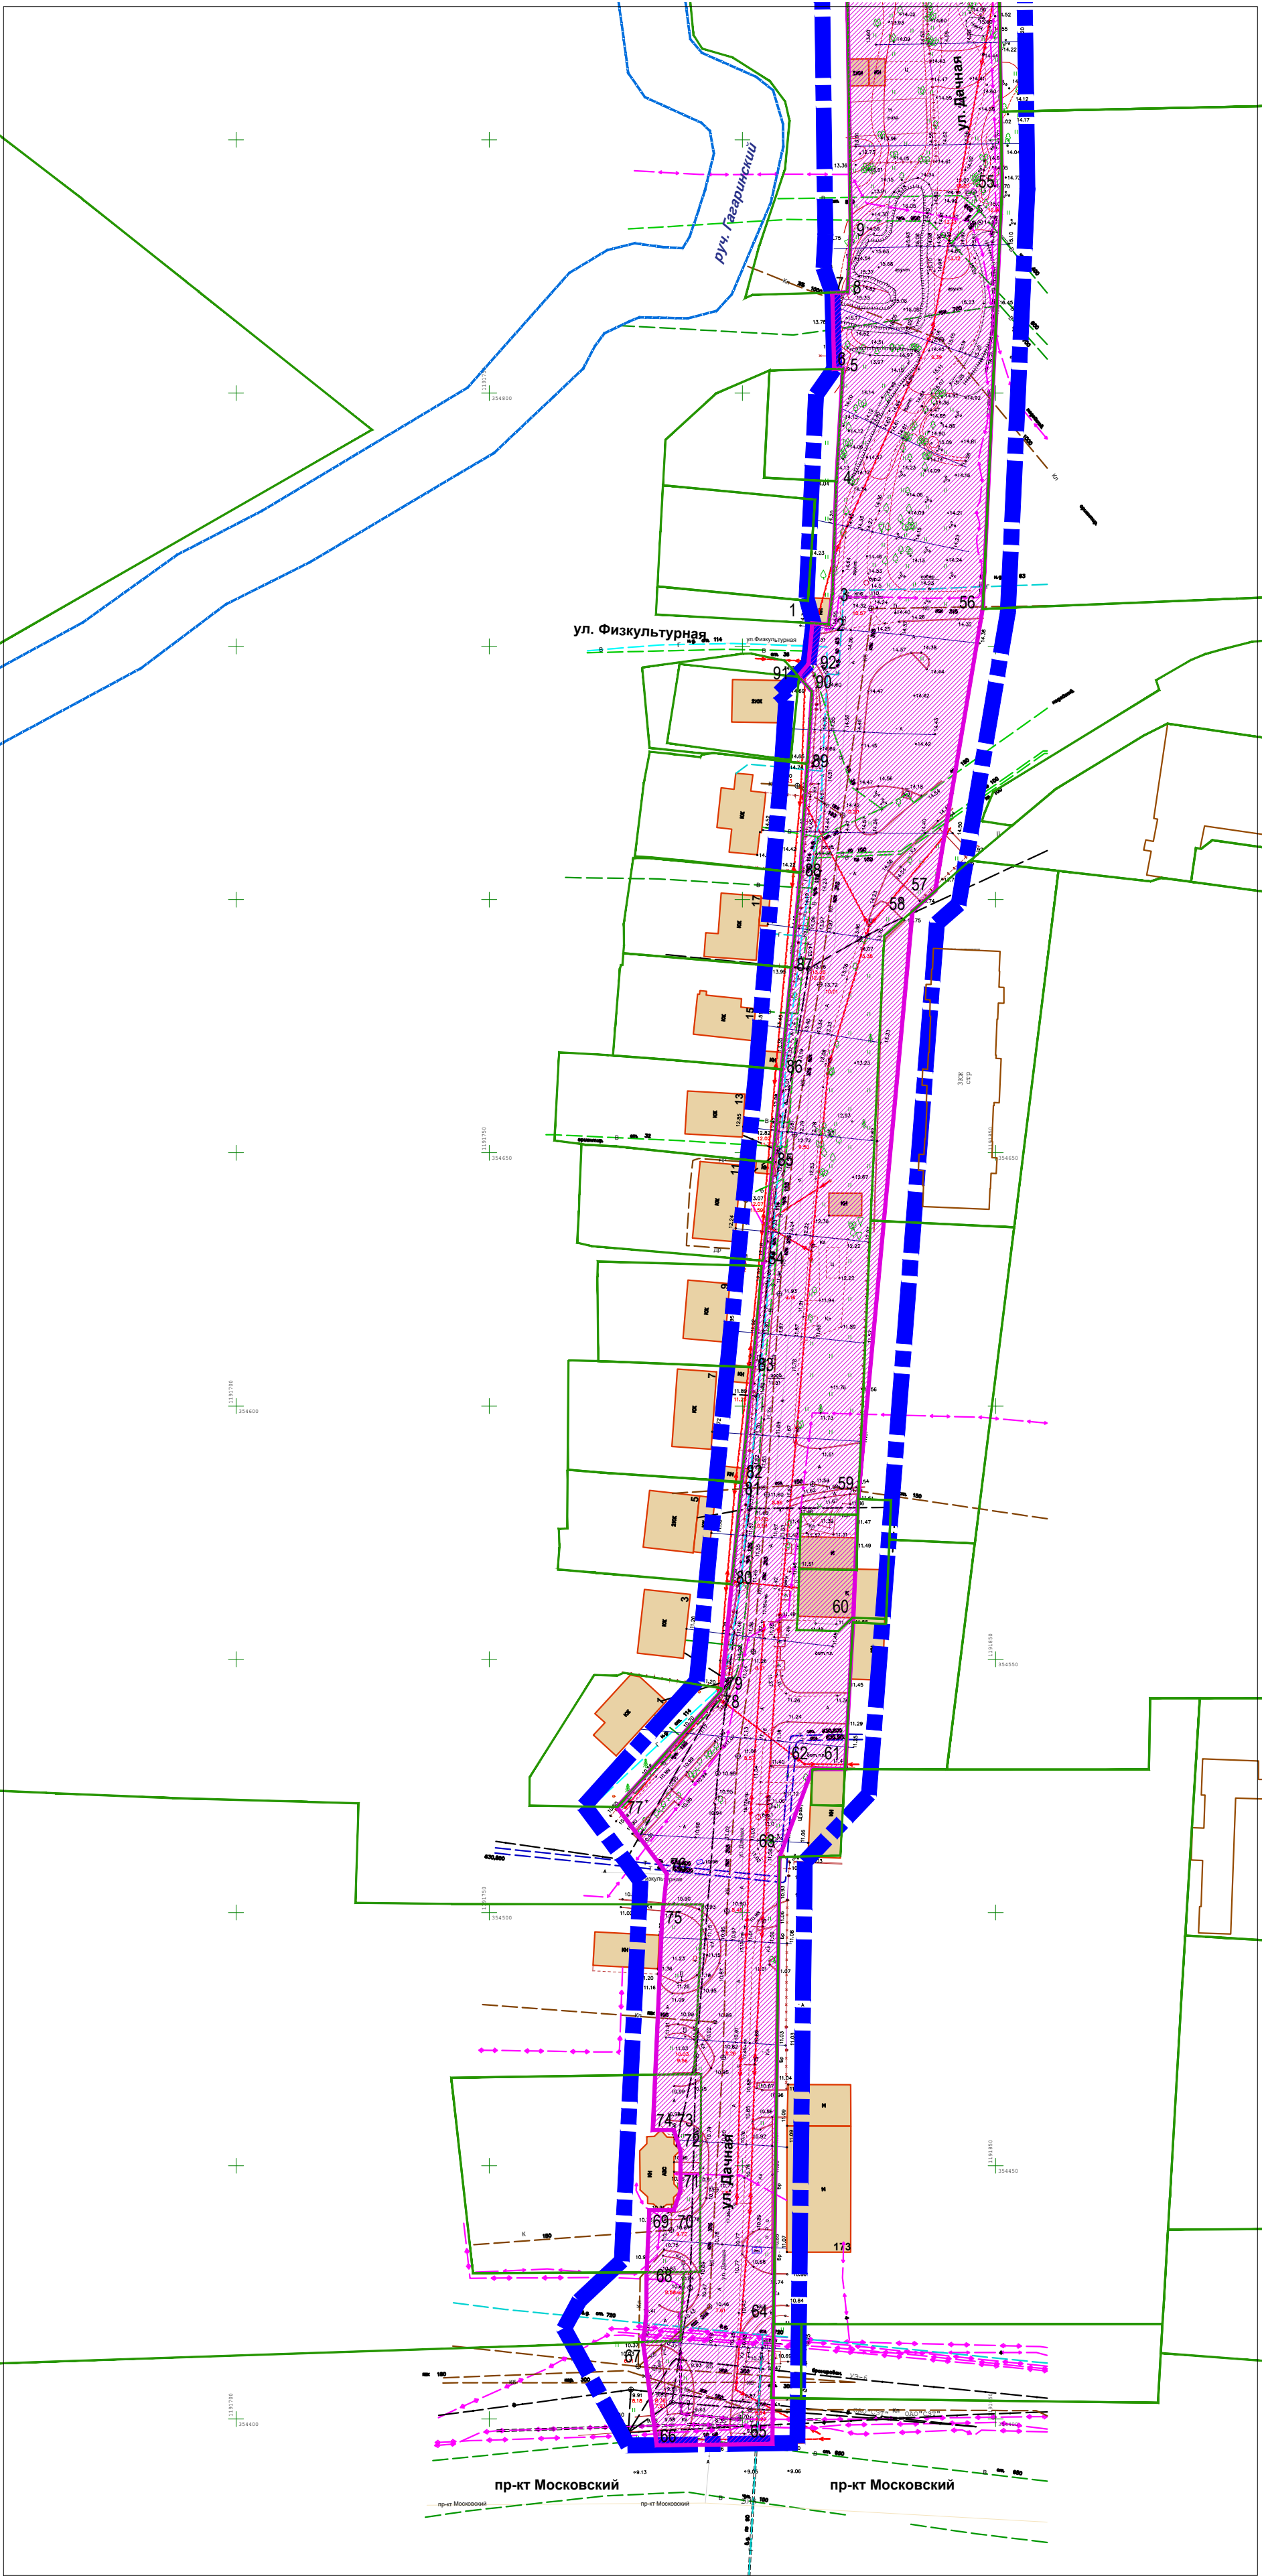

УСЛОВНЫЕ ОБОЗНАЧЕНИЯ

- Границы территории, в отношении которой осуществляется подготовка проекта планировки
- Границы существующих земельных участков, учтённых в Едином государственном реестре недвижимости
- Границы зон планируемого размещения линейного объекта - элемента улично-дорожной сети
- 112

Номер характерной (поворотной, начала и окончания) точки границы зон (зоны) планируемого размещения линейного объекта в ведомости координат

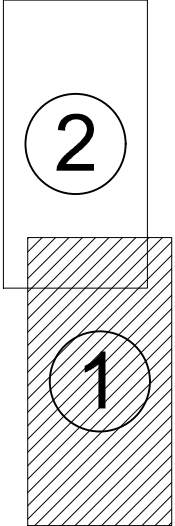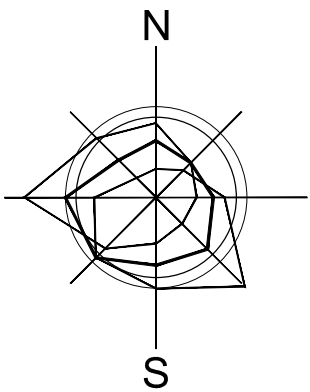

Заказчик: МКУ "Управление капитального строительства" городского округа "Город Калининград" Шифр _____-ПП					
Проект планировки территории с проектом межевания в его составе в границах ул. Дачная – часть ул. Стрелцкой (от пр-кта Московского до ул. Ю. Гагарина) в г. Калининграде, предусматривающий размещение линейного объекта					
Изм.	Кол.уч.	Лист	№ док.	Подп.	Дата
Директор	Кадаев Д.С.	08.18			
ГАП	Черненко П.В.	08.18			
Исп.		08.18			
Н.контроль					
Проект планировки территории				Стадия	Лист
Основная часть проекта				ПП	2(1)
Раздел 1. Графическая часть					
Чертёж границ зон планируемого размещения линейных объектов М:1000				ООО "Центр инженерных изысканий"	