


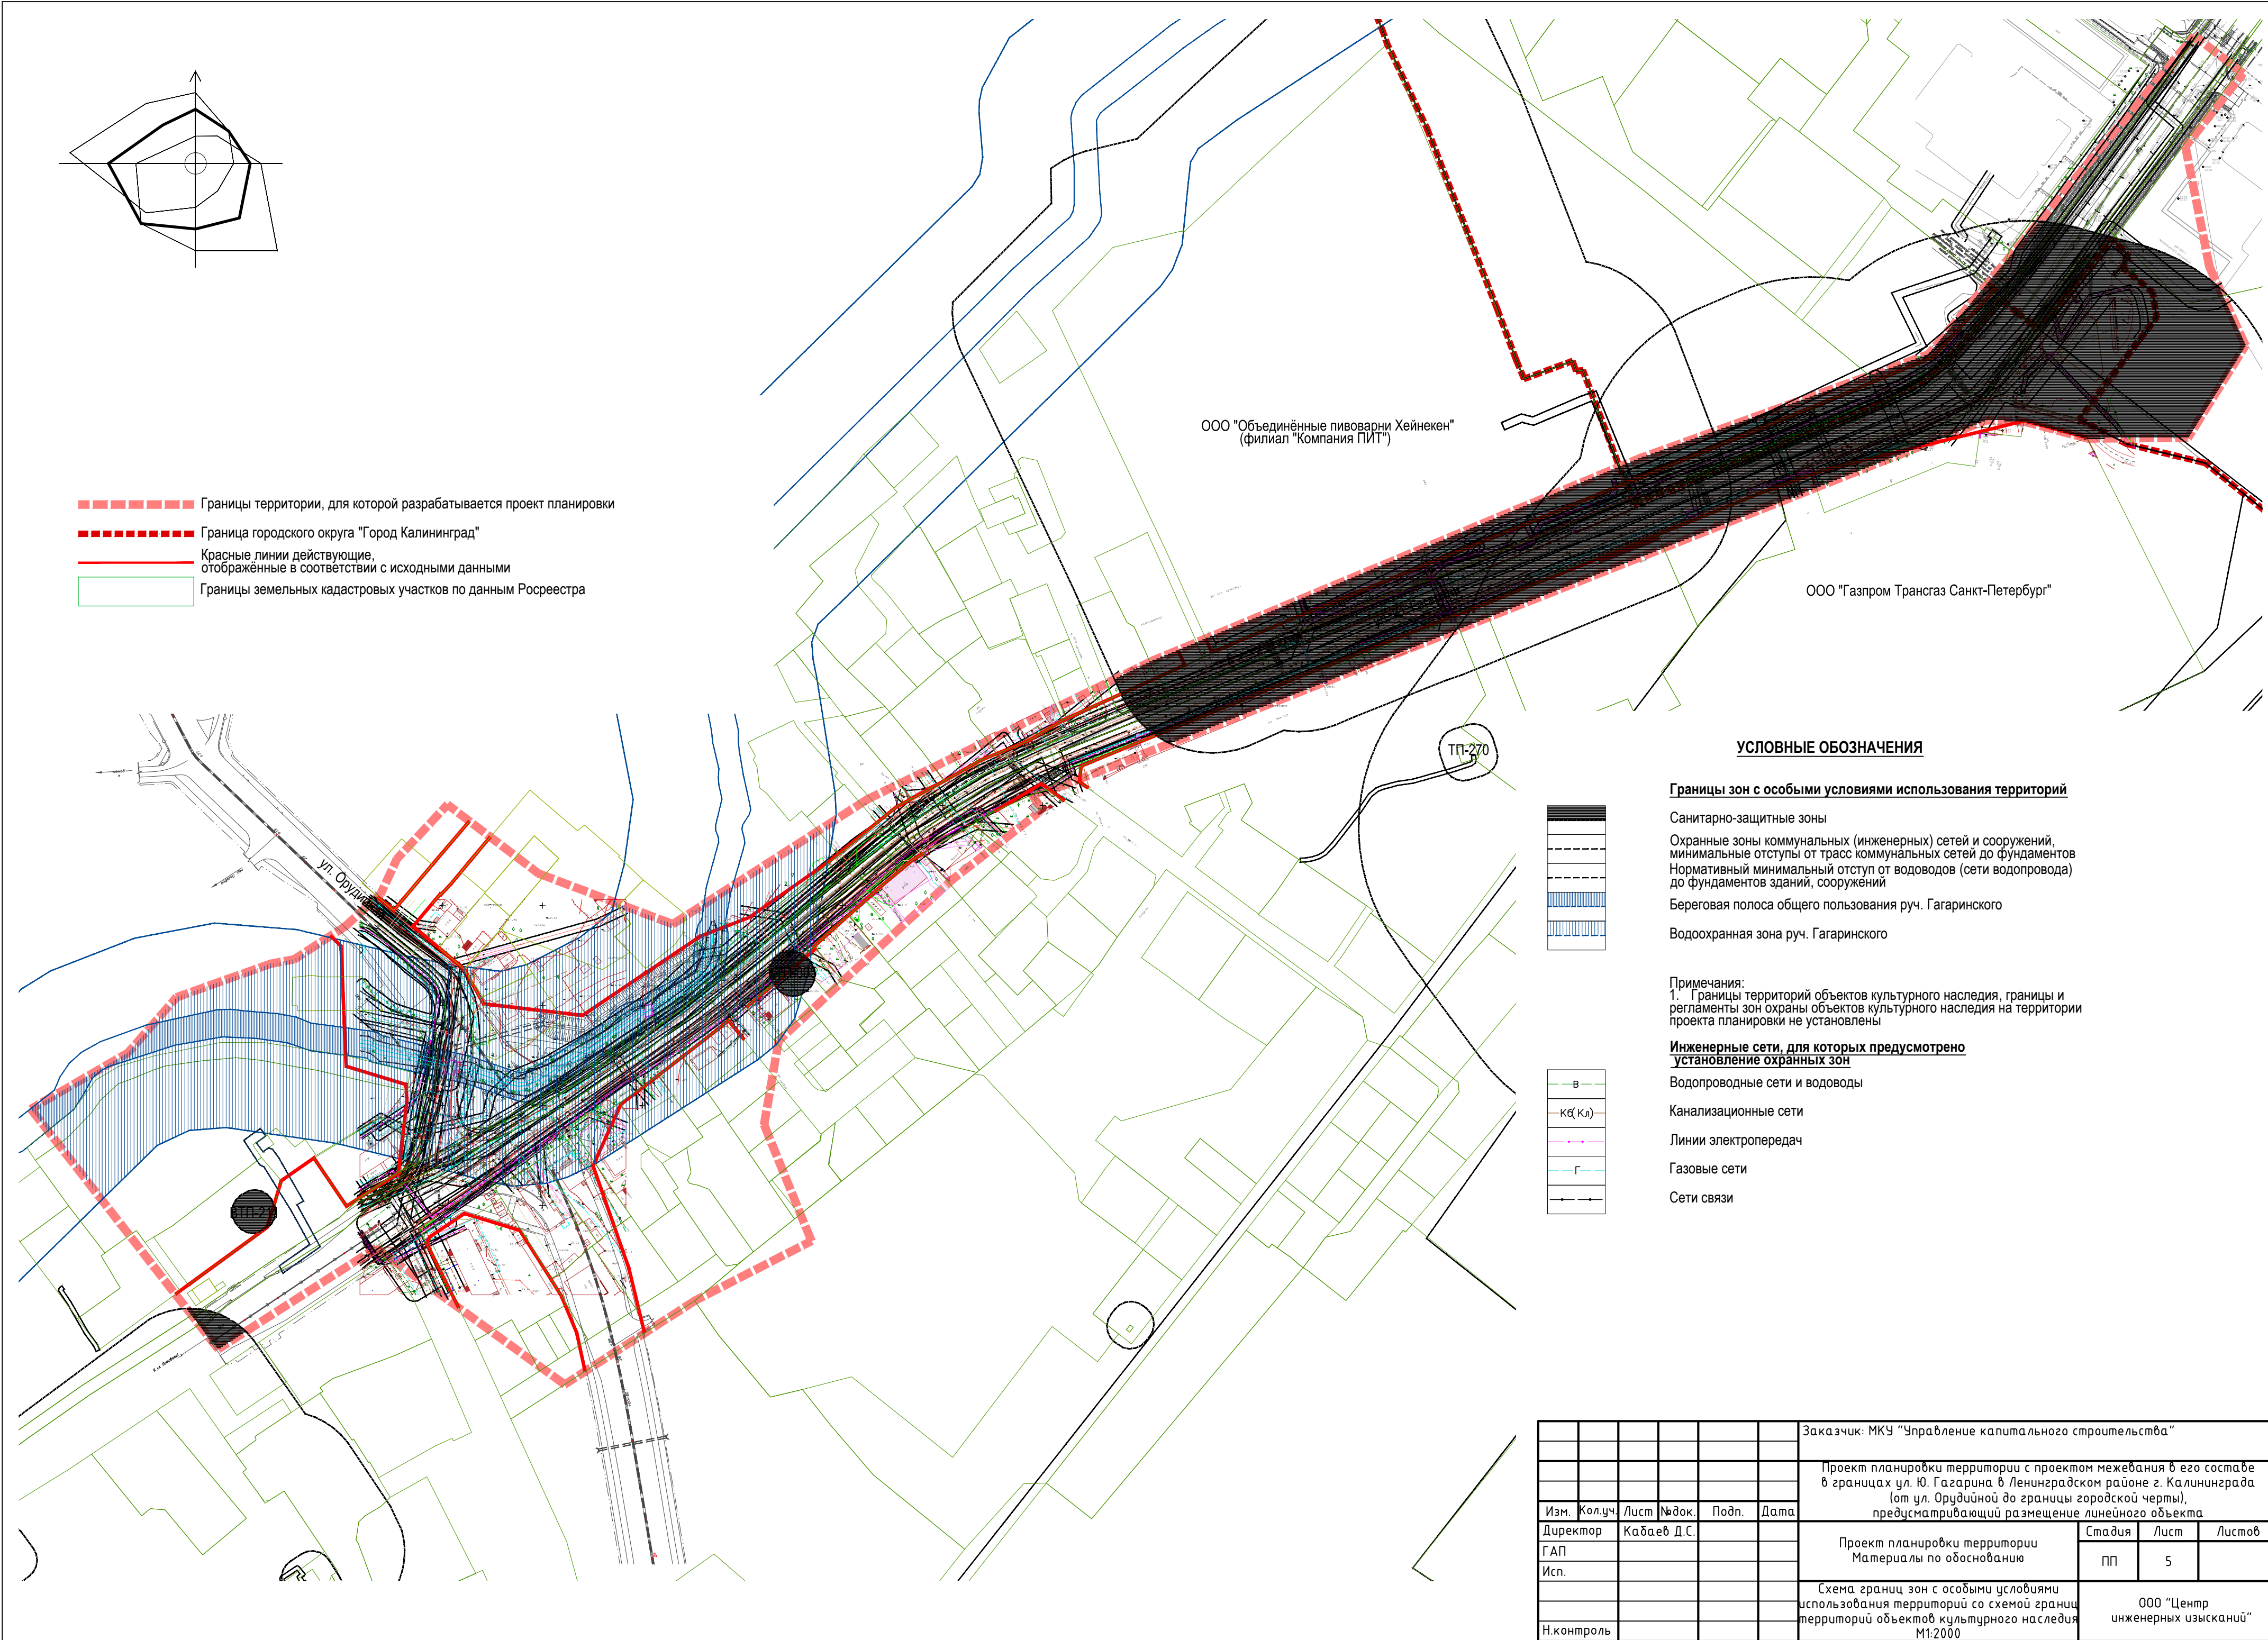

- Границы территории, для которой разрабатывается проект планировки
- Граница городского округа "Город Калининград"
- Красные линии действующие, отображённые в соответствии с исходными данными
- Границы земельных кадастровых участков по данным Росреестра

УСЛОВНЫЕ ОБОЗНАЧЕНИЯ

Границы зон с особыми условиями использования территорий

- Санитарно-защитные зоны
- Охранные зоны коммунальных (инженерных) сетей и сооружений, минимальные отступы от трасс коммунальных сетей до фундаментов
- Нормативный минимальный отступ от водоводов (сети водопровода) до фундаментов зданий, сооружений
- Береговая полоса общего пользования руч. Гагаринского
- Водоохранная зона руч. Гагаринского

Примечания:
1. Границы территорий объектов культурного наследия, границы и регламенты зон охраны объектов культурного наследия на территории проекта планировки не установлены

Инженерные сети, для которых предусмотрено установление охранных зон

- Водопроводные сети и водоводы
- Канализационные сети
- Линии электропередач
- Газовые сети
- Сети связи

						Заказчик: МКУ "Управление капитального строительства"			
						Проект планировки территории с проектом межевания в его составе в границах ул. Ю. Гагарина в Ленинградском районе г. Калининграда (от ул. Орудийной до границы городской черты), предусматривающий размещение линейного объекта			
Изм.	Кол.уч.	Лист	№ док.	Подп.	Дата	Проект планировки территории Материалы по обоснованию	Стадия	Лист	Листов
Директор		Кабаев Д.С.					ПП	5	
ГАП									
Исп.						Схема границ зон с особыми условиями использования территорий со схемой границ территорий объектов культурного наследия М1:2000	ООО "Центр инженерных изысканий"		
Н.контроль									