


УСЛОВНЫЕ ОБОЗНАЧЕНИЯ

- Граница территории, для которой разрабатывается проект планировки
- Красные линии, обозначенные на дежурной карте
- Красные линии устанавливаемые
- Границы земельных кадастровых участков и земельных отводов
- Водные объекты
- существующие здания, строения
- Направления движения транспорта
- Оси основных проезжих частей
- Сущ. Проект.

Объекты транспортной инфраструктуры
- Основные пешеходные направления , площади
- Пешеходные переходы
- Велосипедные дорожки
- Подъезд к объектам капитального строительства
- Перекресток, регулируемый светофором
- Движение общественного транспорта
- Остановка общественного транспорта
- Парковки
- Магистральная улица общегородского значения
- Магистральная улица районного значения регулируемого движения
- Улица в жилой застройке
- Сущ. Проект.

Территории общего пользования
- городских парков, скверов
- уличной сети и инженерных коммуникаций

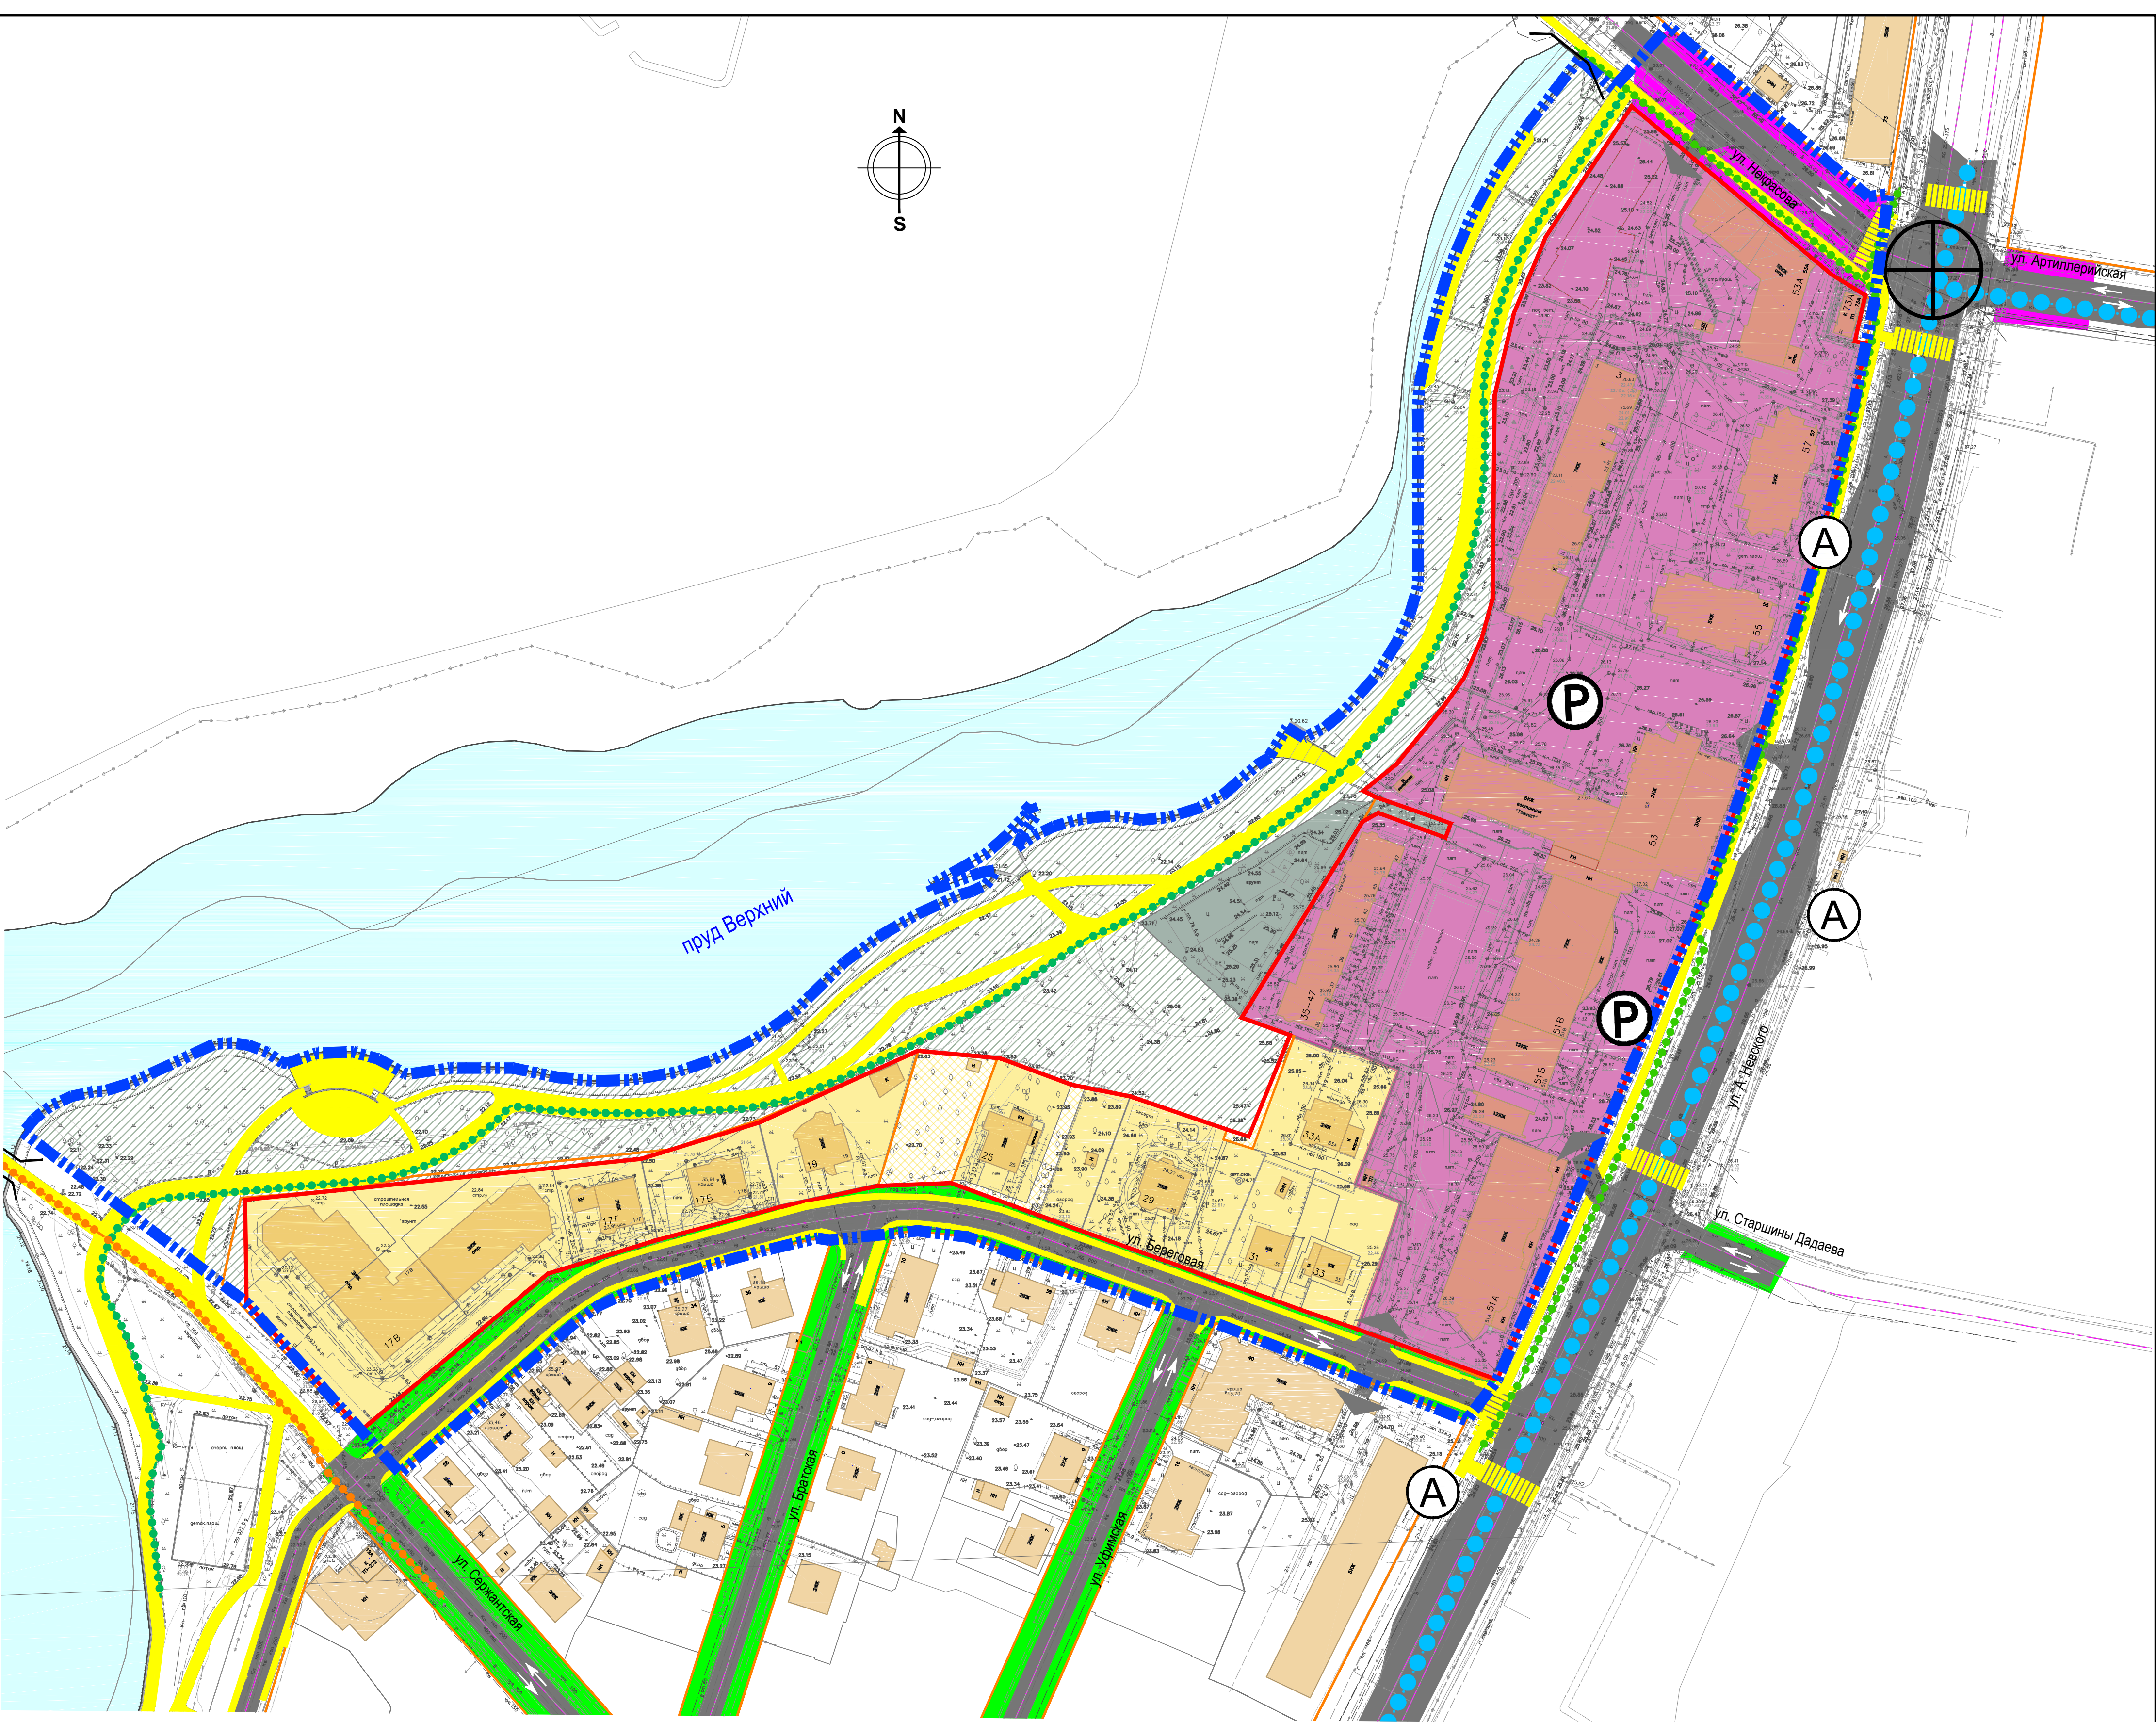

Заказчик: Мельникова Л.Н.			
Год выпуска: 2017		Масштаб 1:1000	
Должн-ть	Фамилия	Подпись	
Рук. проект	Мельникова Н.И.		Проект планировки территории с проектом межевания в его составе в границах ул. А. Невского - ул.Береговая - ул. Сервантская - береговая полоса оз. Верхнего - ул. Некрасова в г. Калининграде
Исполнил	Фильчикова О.Н.		
Стадия		Лист	Листов
ПП		4	
Схема организации улично-дорожной сети, схема размещения парковочных мест и схема движения транспорта		ООО"НИКОР ПРОЕКТ"	