 



## УСЛОВНЫЕ ОБОЗНАЧЕНИЯ

 Граница территории, для которой разрабатывается проект планировки


 Красные линии, обозначенные на дежурной карте

 Красные линии устанавливаемые

 Границы земельных кадастровых участков и земельных отводов

  Водные объекты

**Границы зон с особыми условиями использования территорий:**

  Санитарно-защитная зона, зона санитарной охраны

**Зоны объектов культурного наследия**

 Территория памятника

 Охранная зона

 Зона регулирования застройки и хозяйственной деятельности

 Зона охраняемого природного ландшафта

 Водоохранная зона


 Береговая полоса общего пользования

**Зоны особого нормирования:**

 Н-7 Исторические территории города

 Н-8 Исторические территории города особой ценности

 Н-12 Прибрежные территории

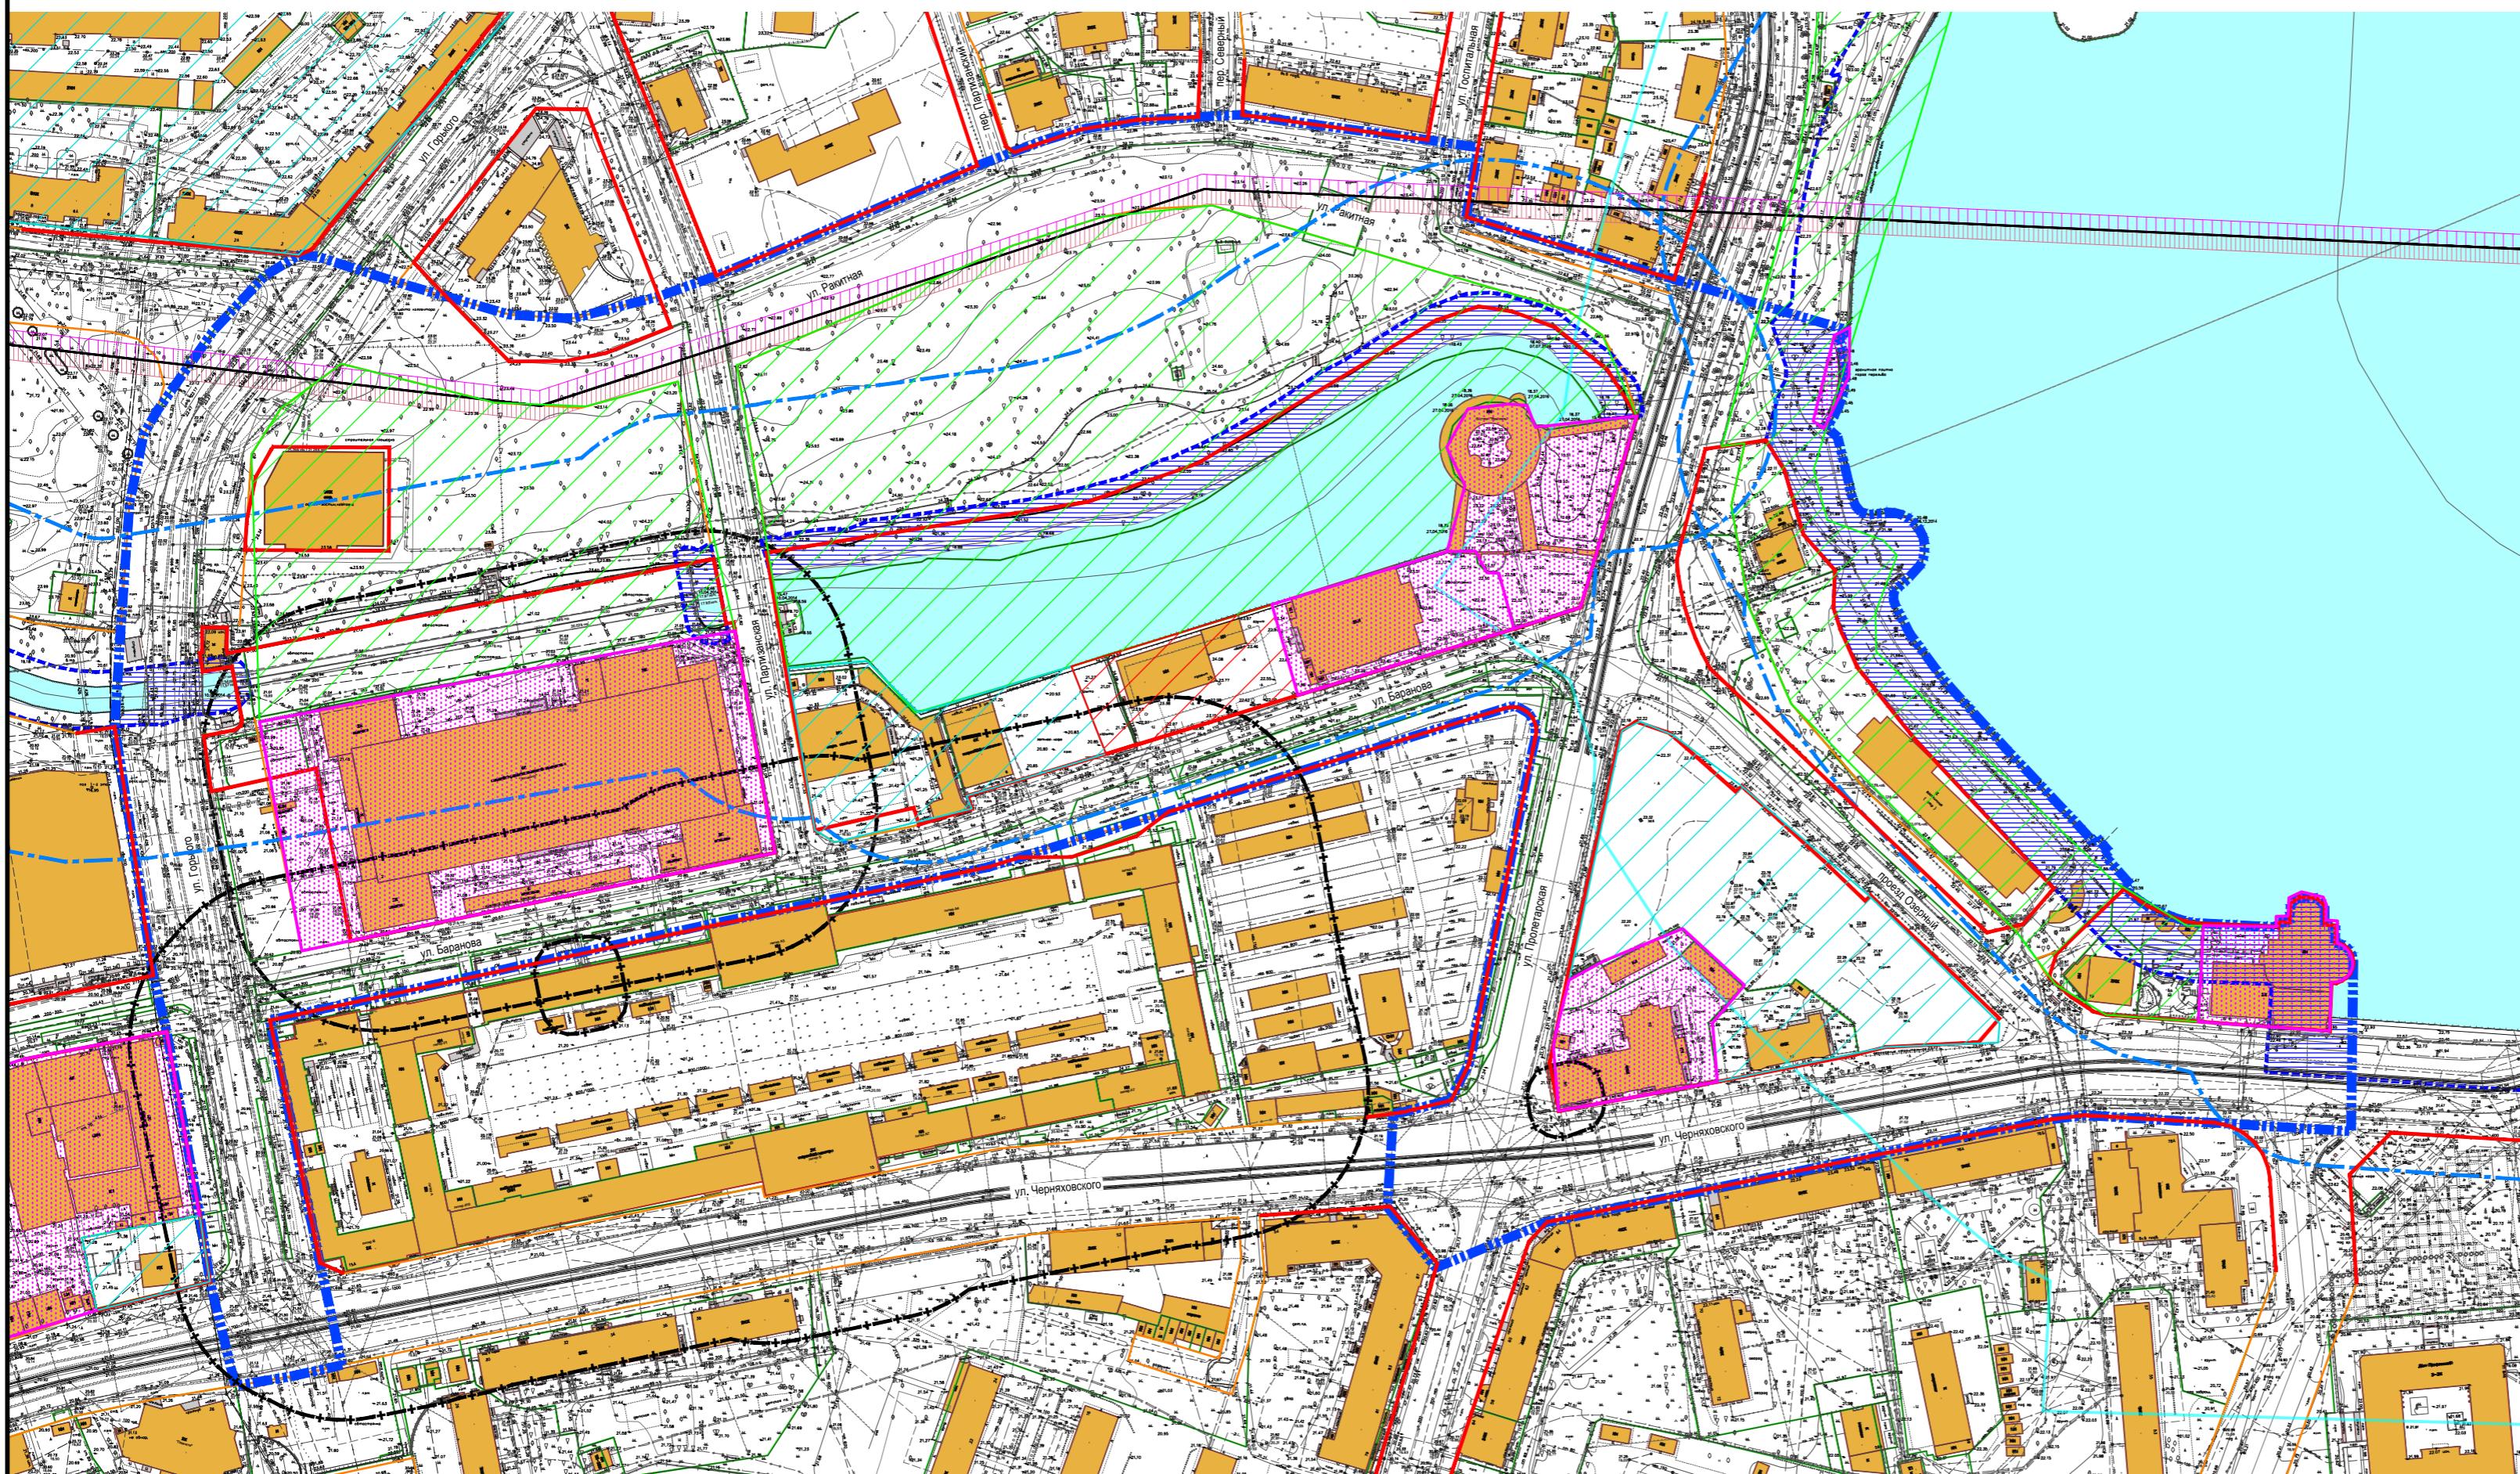

Заказчик: ООО "Никинвест"

Год выпуска: 2017

Масштаб  
1:2000

			Год выпуска: 2017	Масштаб 1:2000
<b>Должн-ть</b>	<b>Фамилия</b>	<b>Подпись</b>		
Рук. проекта	Мезей О.В.		Проект планировки территории с проектом межевания в его составе в границах ул. Горького - ул. Ракитная - ул. Госпитальная - озеро Верхнее - ул. Черняховского - ул. Пролетарская - ул. Проф.Баранова в Ленинградском районе	стадия
ГАП	Павлова А.А.			лист
Исполнил.	Шевень А.Н.			листов
			ПП	5
			Схема границ зон с особыми условиями использования территории	
			ООО "НИКОР ПРОЕКТ"	