


УСЛОВНЫЕ ОБОЗНАЧЕНИЯ

- Граница территории, для которой разрабатывается проект планировки
- Красные линии, обозначенные на дежурной карте
- Красные линии устанавливаемые
- Границы земельных кадастровых участков и земельных отводов
- Водные объекты
- Границы зон с особыми условиями использования территорий:**
- Санитарно-защитная зона очистных сооружений поверхностного стока
- Охранная зона инженерных сооружений
- Водоохранная зона
- Береговая полоса общего пользования
- Зоны особого нормирования:**
- Н-7 сложившейся (современной и дооценного периода) застройки на территориях, примыкающих к центру города
- Н-5 застройки вдоль магистралей (автомобильных, водных, железнодорожных) общегородского значения
- Трансформаторная подстанция существующая
- Шкаф распределительный
- Очистные сооружения поверхностного стока (существующие)
- Шкафной регуляторный пункт (ШРП) (существующий)

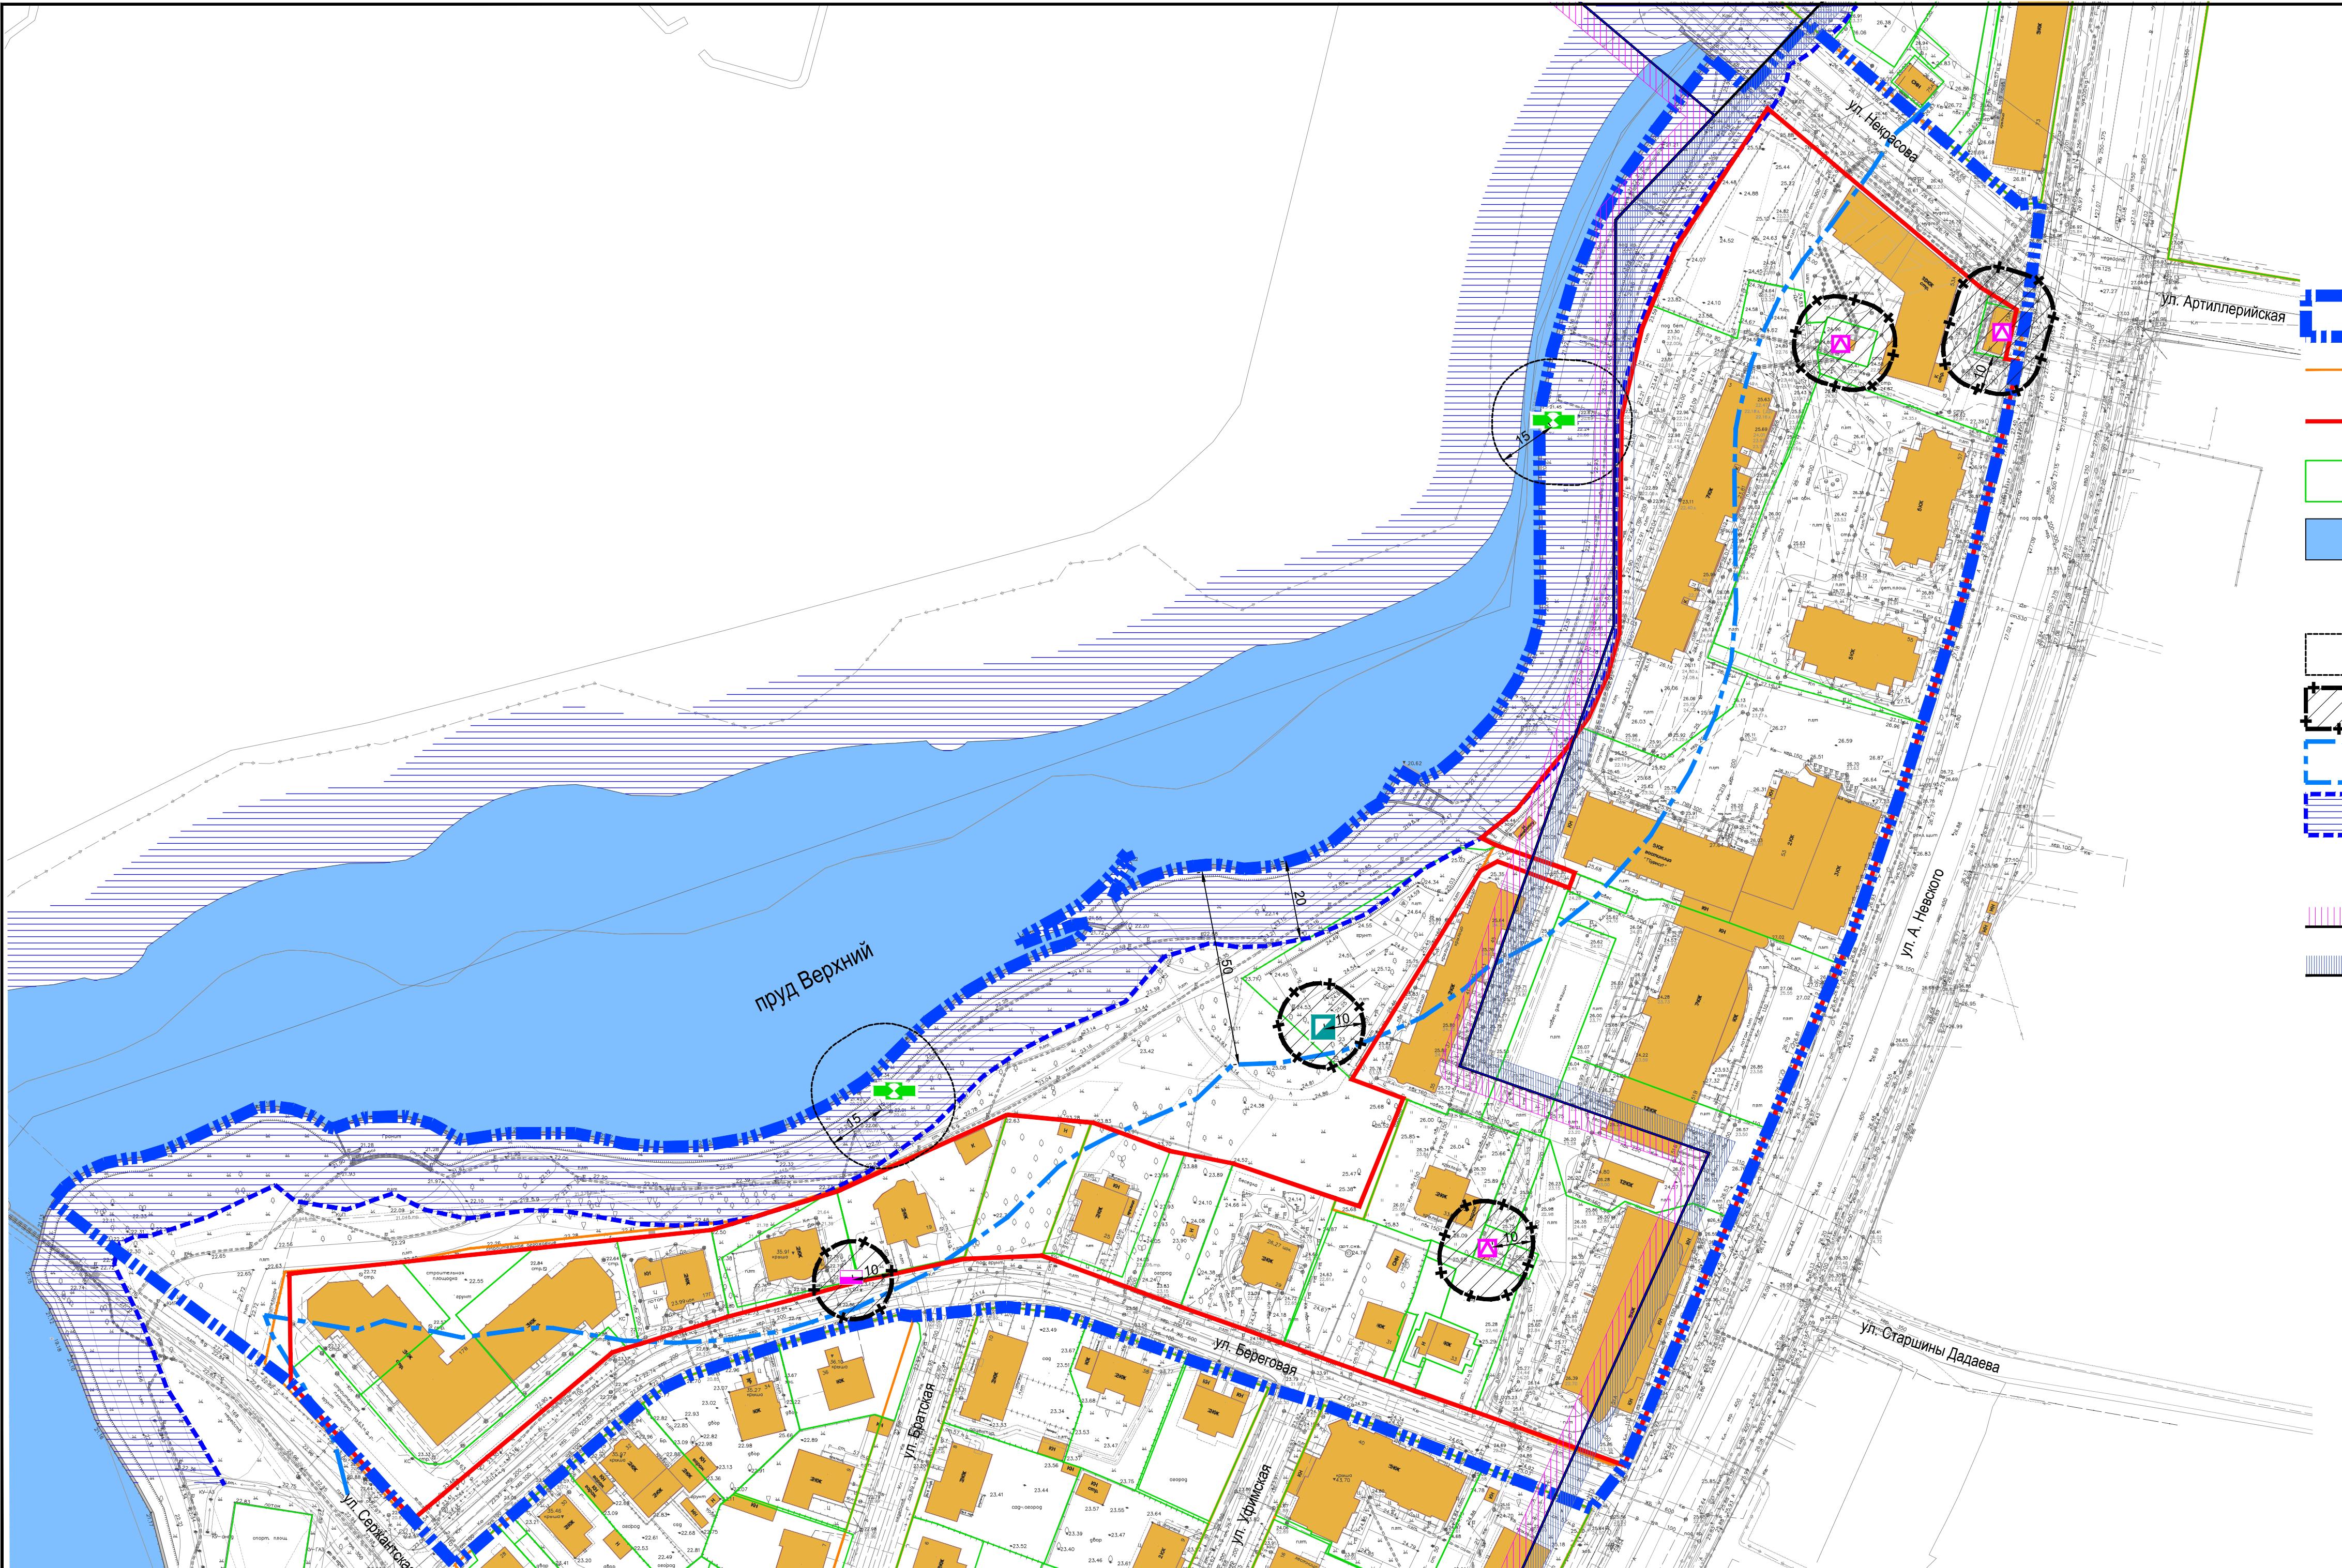

Заказчик: Мельникова Л.Н.

Год выпуска: 2017

Масштаб
1:1000

Должн-ть	Фамилия	Подпись
Рук. проекта	Чепинога Н.И.	
ГАП	Фильчакова О.Н.	
Проект планировки территории с проектом межевания в его составе ул. А. Невского - ул. Береговая - ул. Сержантская - береговая полоса оз. Верхнего - ул. Некрасова в г. Калининграде		
стадия		
ПП	лист	листов
	5	
Схема границ зон с особыми условиями использования территории		
ООО "НИКОР ПРОЕКТ"		