

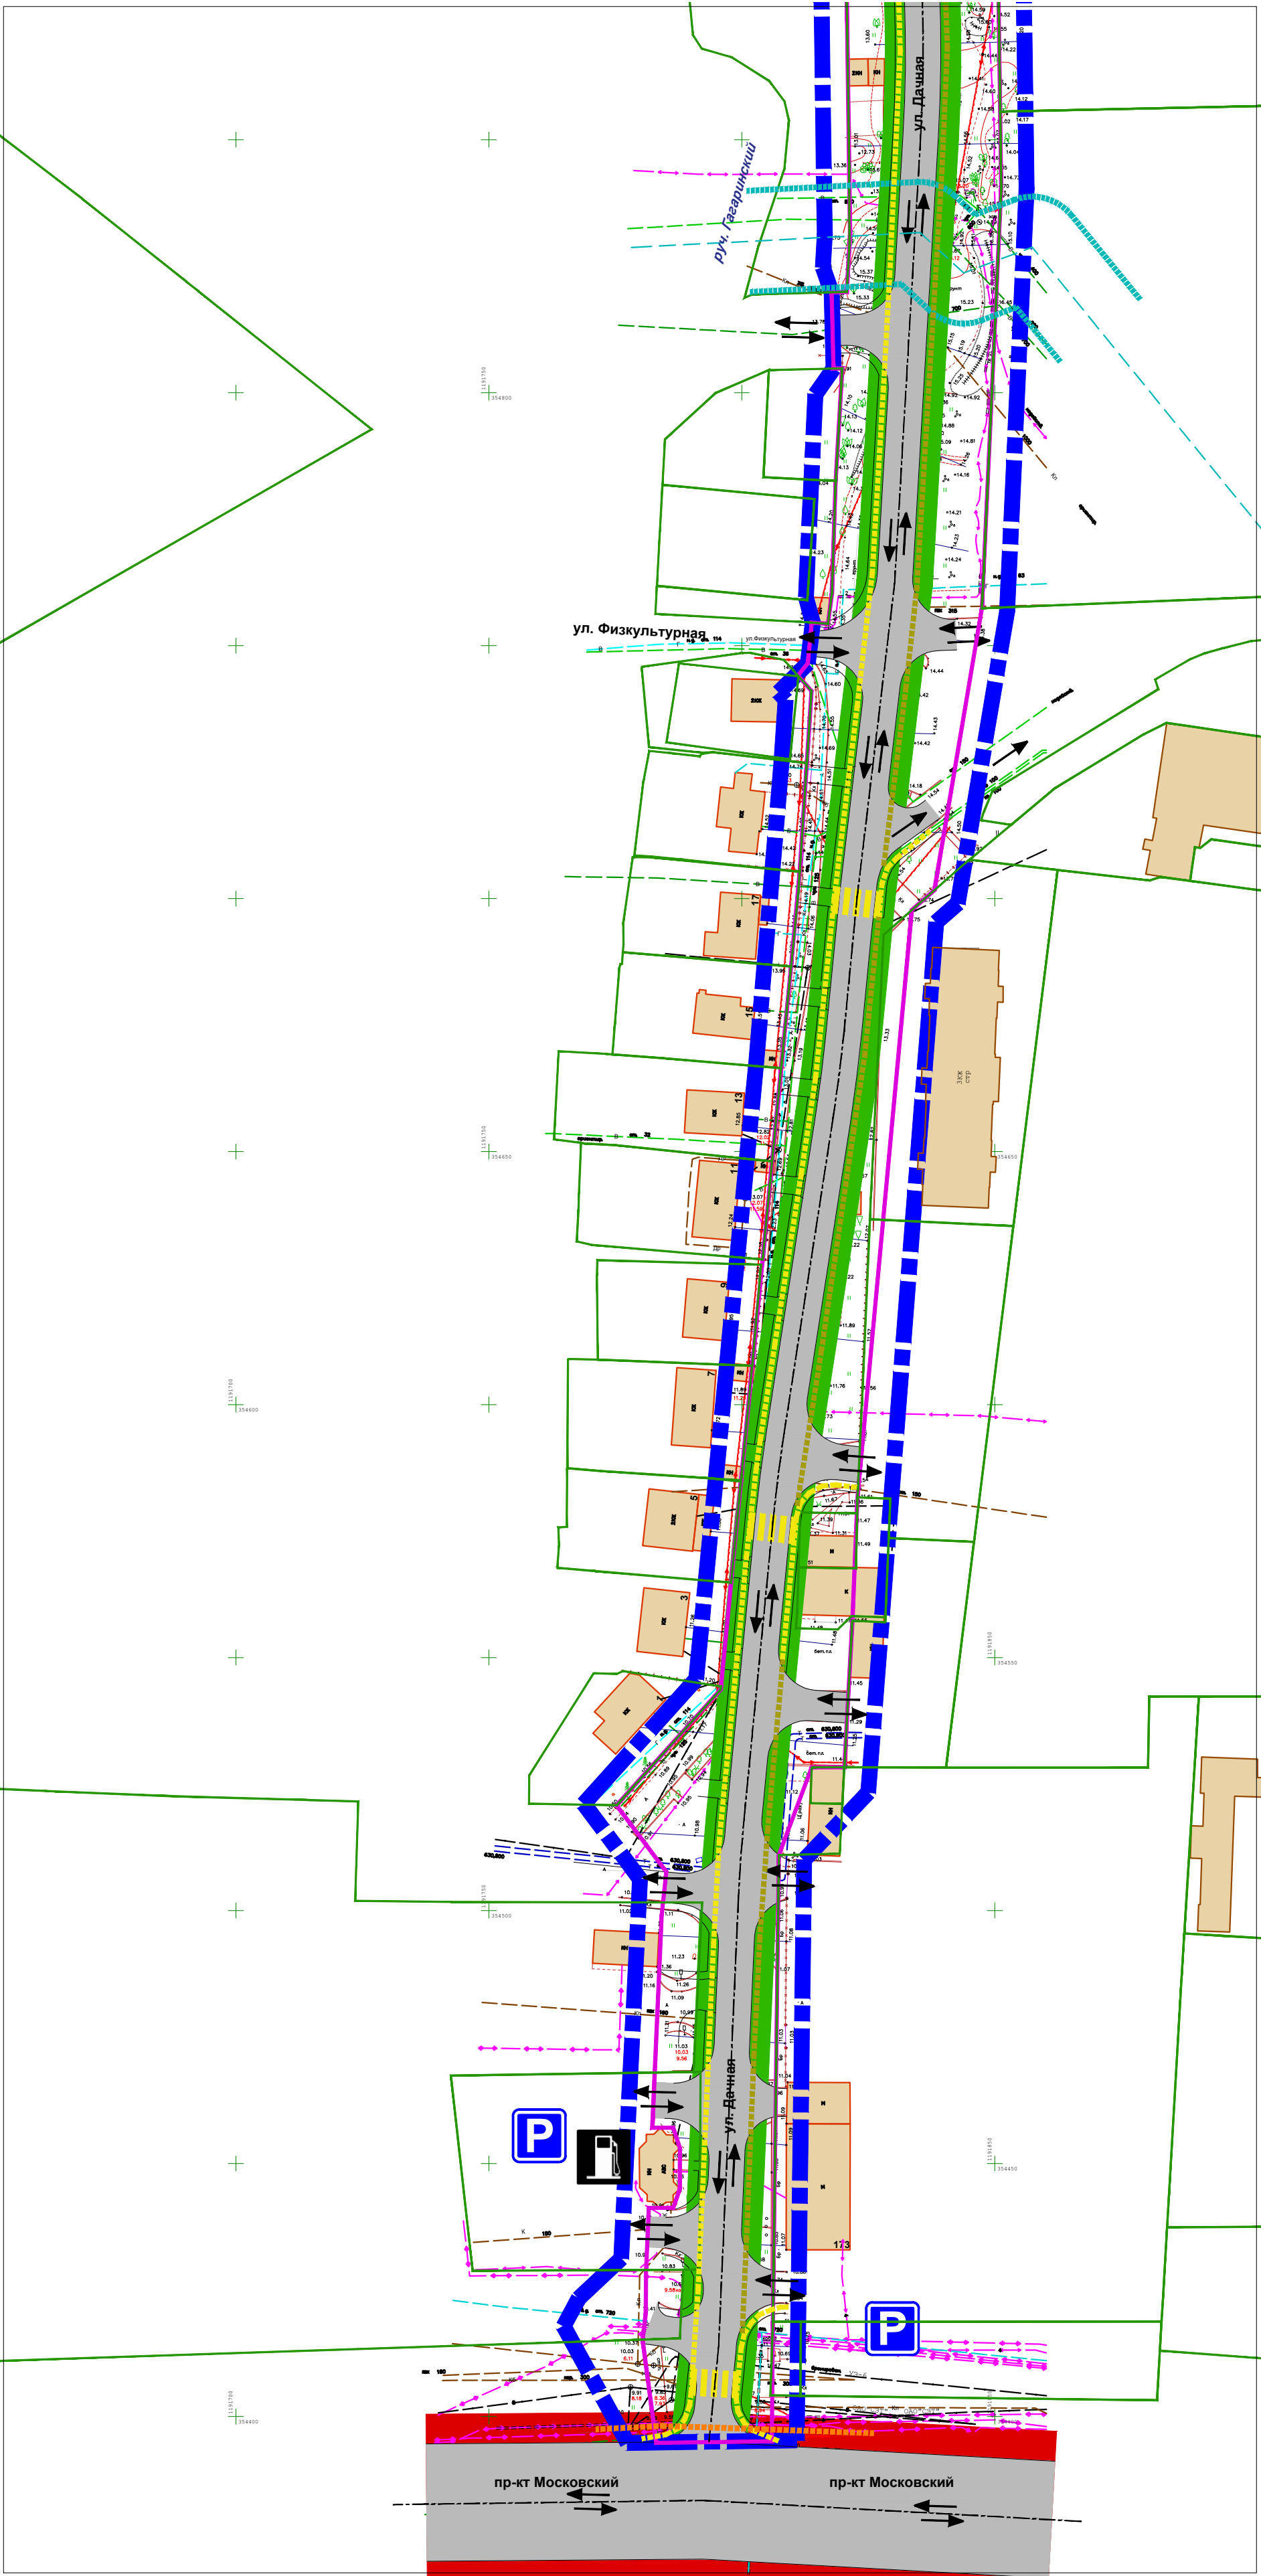


Согласовано				Взам. инв. №	
Инф. № подл.				Подп. и дата	

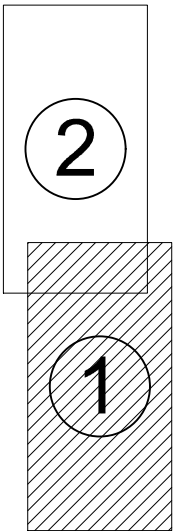

УСЛОВНЫЕ ОБОЗНАЧЕНИЯ

- Границы территории, в отношении которой осуществляется подготовка проекта планировки
- Границы зон планируемого размещения линейного объекта - элемента улично-дорожной сети
- Границы существующих земельных участков, учтённых в Едином государственном реестре недвижимости
- Категории улиц
 - Магистральные улицы общегородского значения
 - Улицы в жилой застройке
- Проезды в границах территорий общего пользования
- Направление движения транспорта
- Магистральные велосипедные дорожки (по материалам генерального плана ГО "Город Калининград")
- Основные пути пешеходного движения (тротуары) на первую очередь / на перспективу
- Пешеходные переходы
- Парковки (места временного хранения автомобильного транспорта)
- Автозаправочная станция (АЗС)

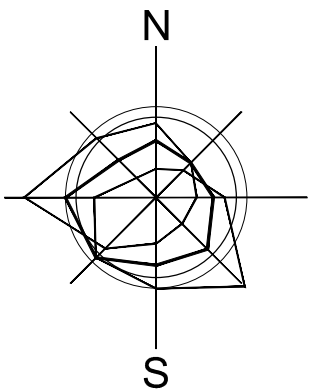

Заказчик: МКУ "Управление капитального строительства" городского округа "Город Калининград" Шифр _____-ПП					
Проект планировки территории с проектом межевания в его составе в границах ул. Дачная – часть ул. Стрелецкой (от пр-кта Московского до ул. Ю. Гагарина) в г. Калининграде, предусматривающий размещение линейного объекта					
Изм.	Кол.уч.	Лист	№ док.	Подп.	Дата
Директор	Кабаев Д.С.	08.18			
ГАП	Черненко П.В.	08.18			
Исп.		08.18			
Н.контроль					
Проект планировки территории				Стадия	Лист
Материалы по обоснованию				ПП	5(1)
Раздел 3. Графическая часть					
Схема организации улично-дорожной сети и движения транспорта М1:1000				ООО "Центр инженерных изысканий"	